

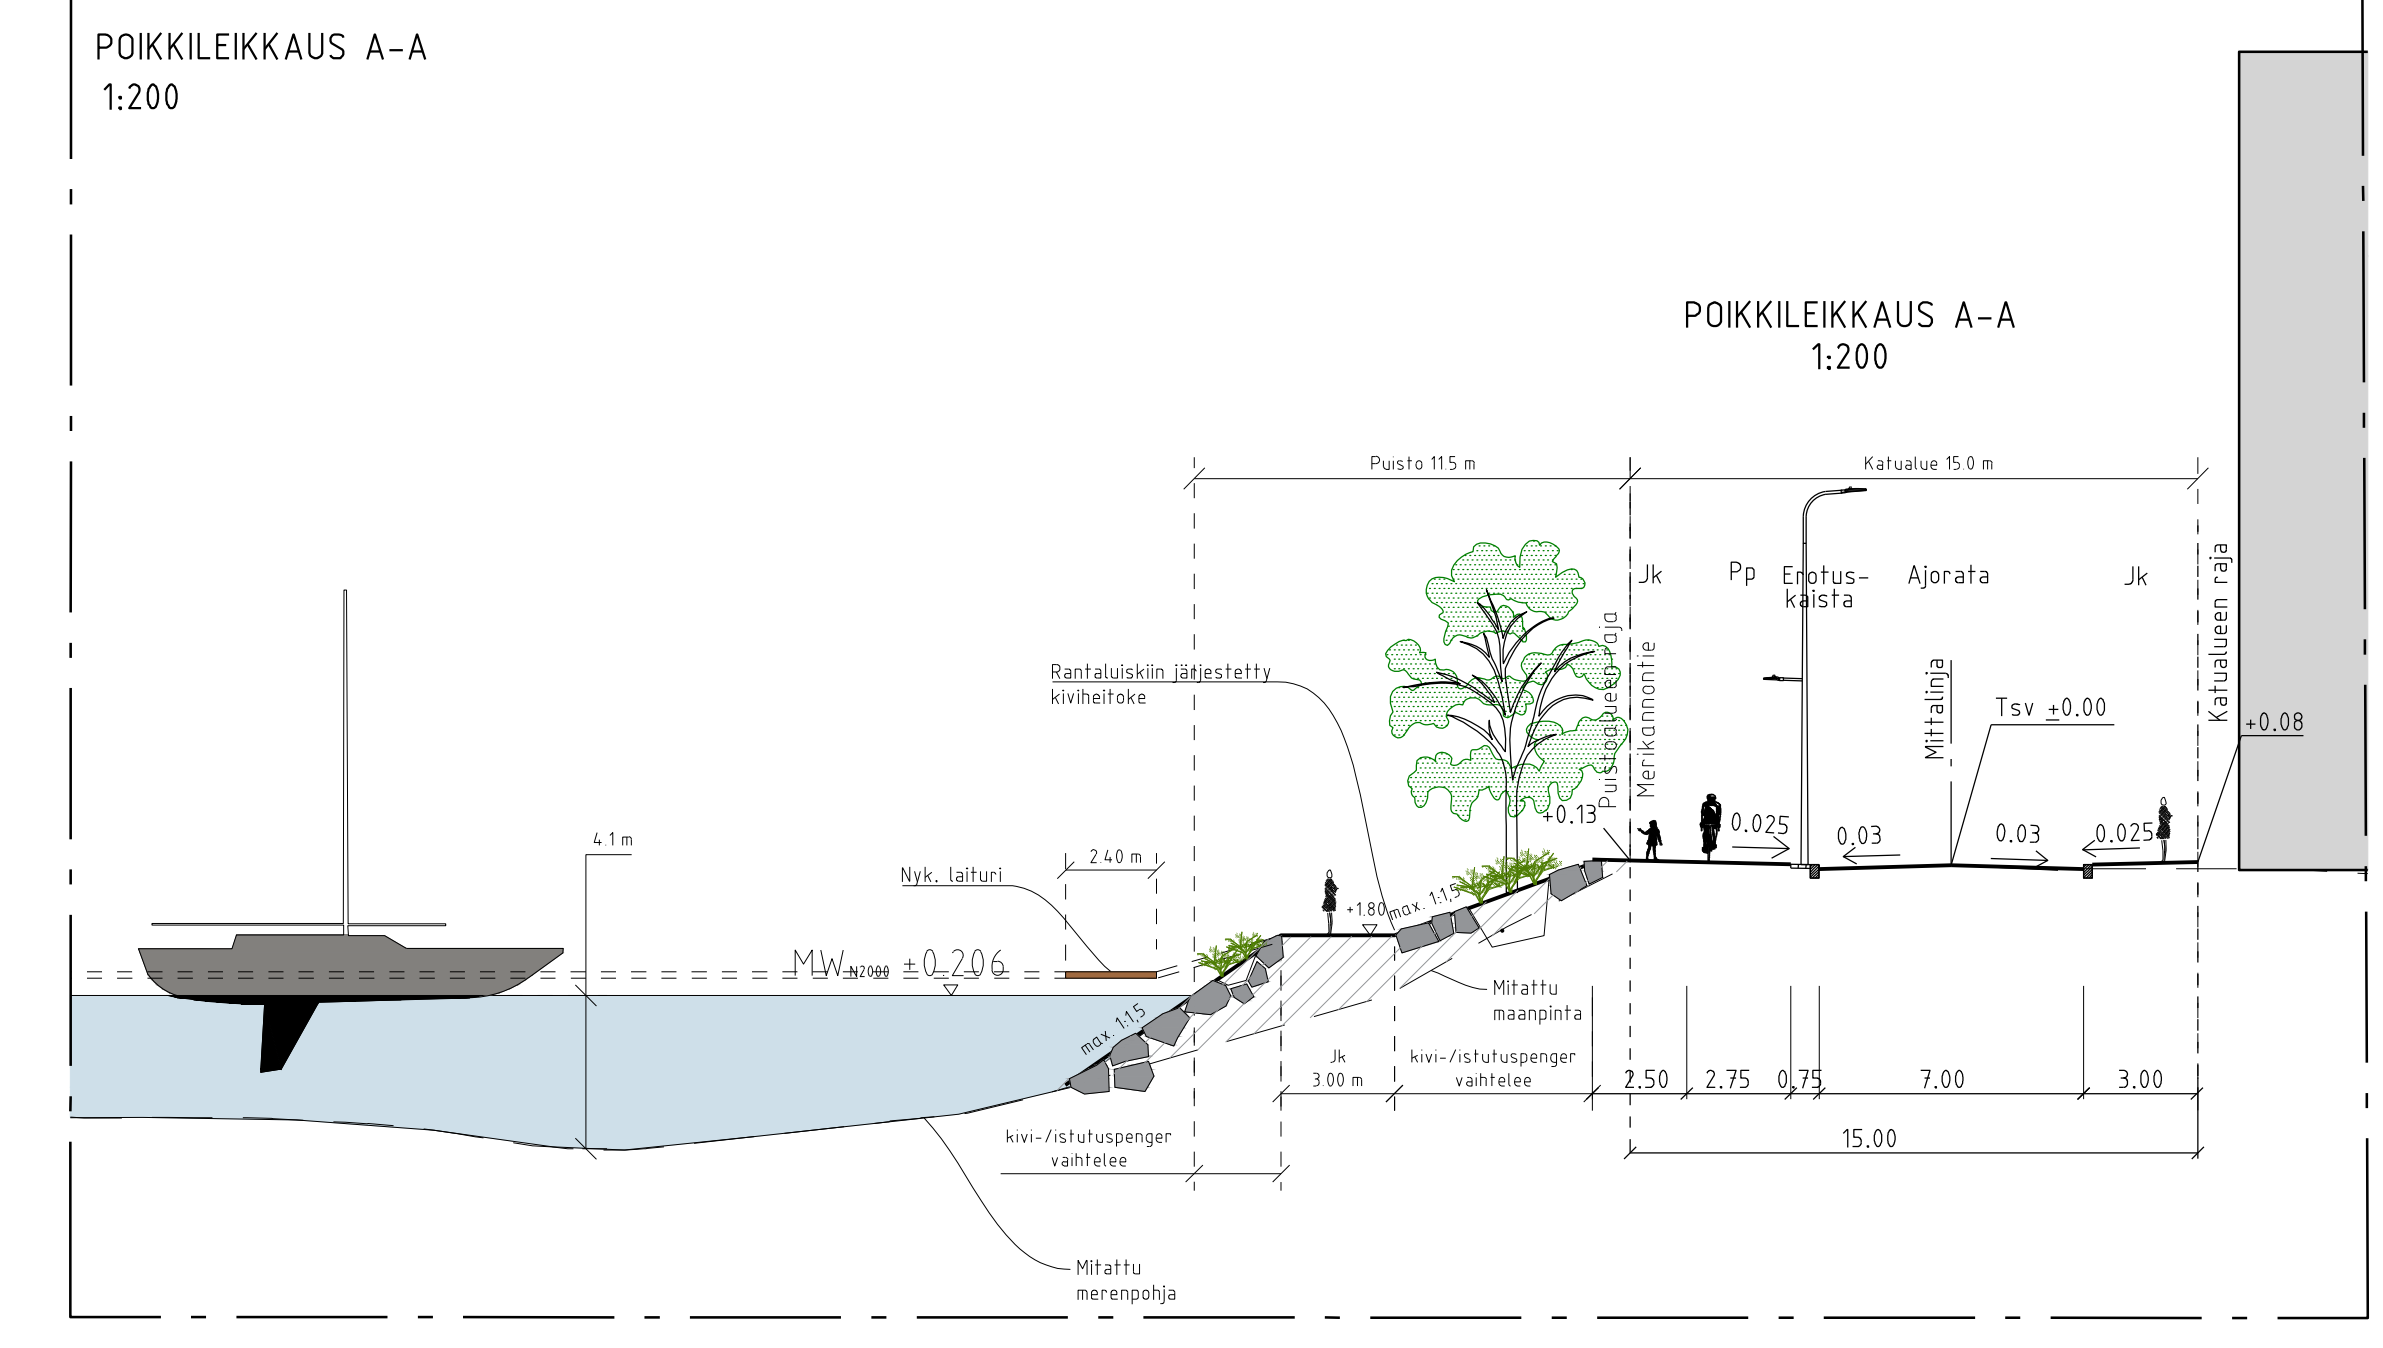
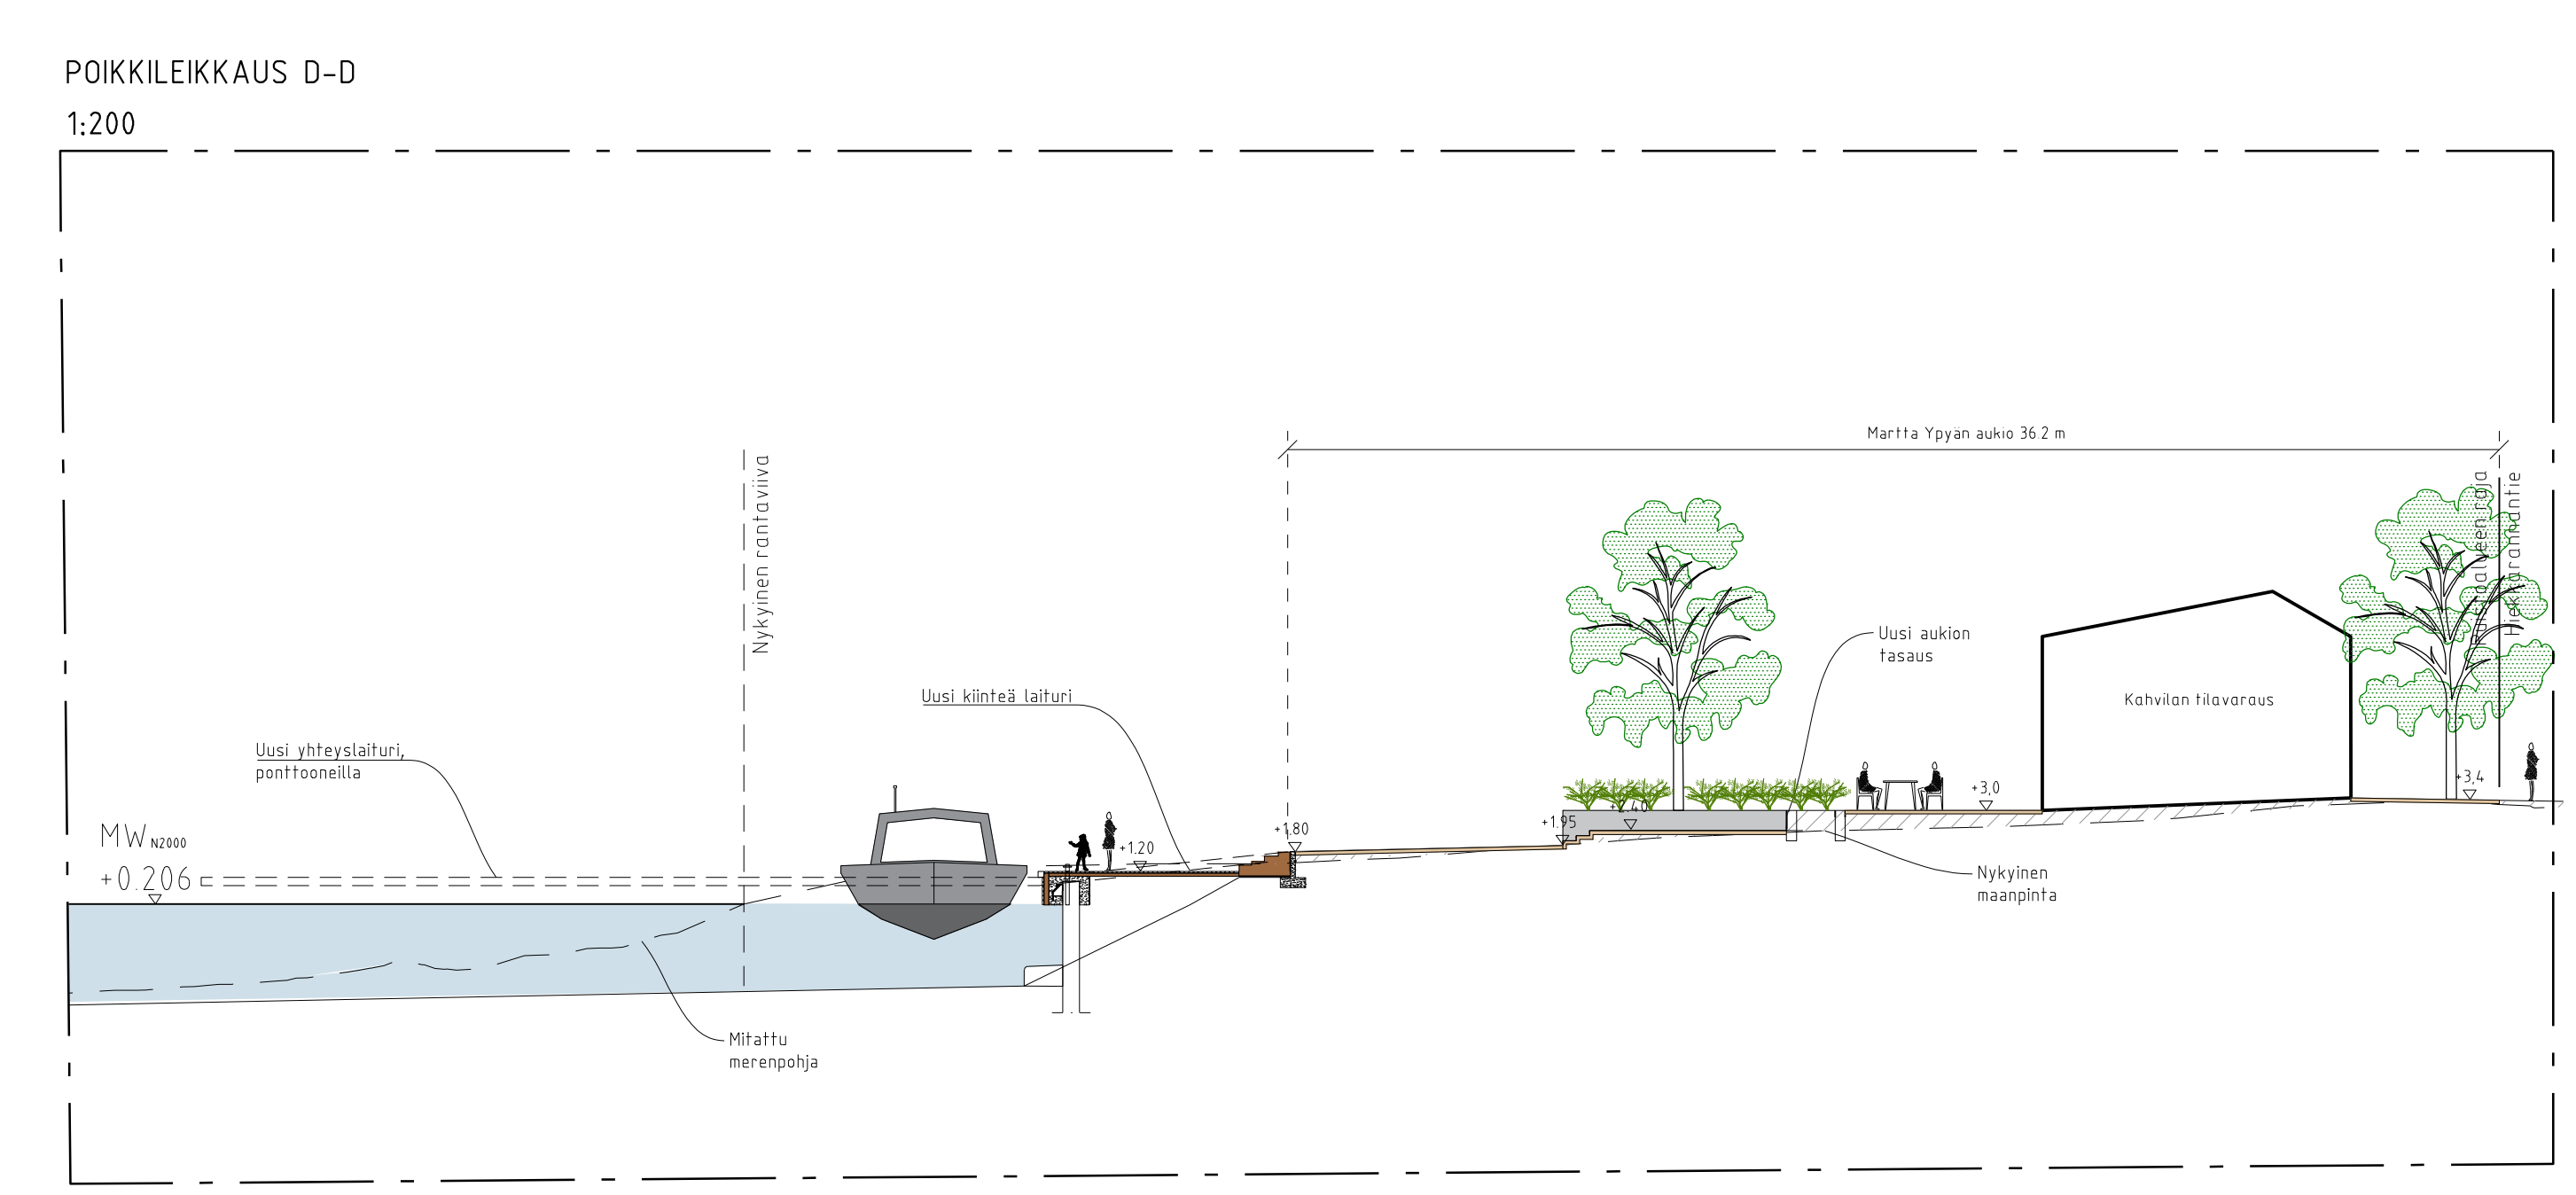


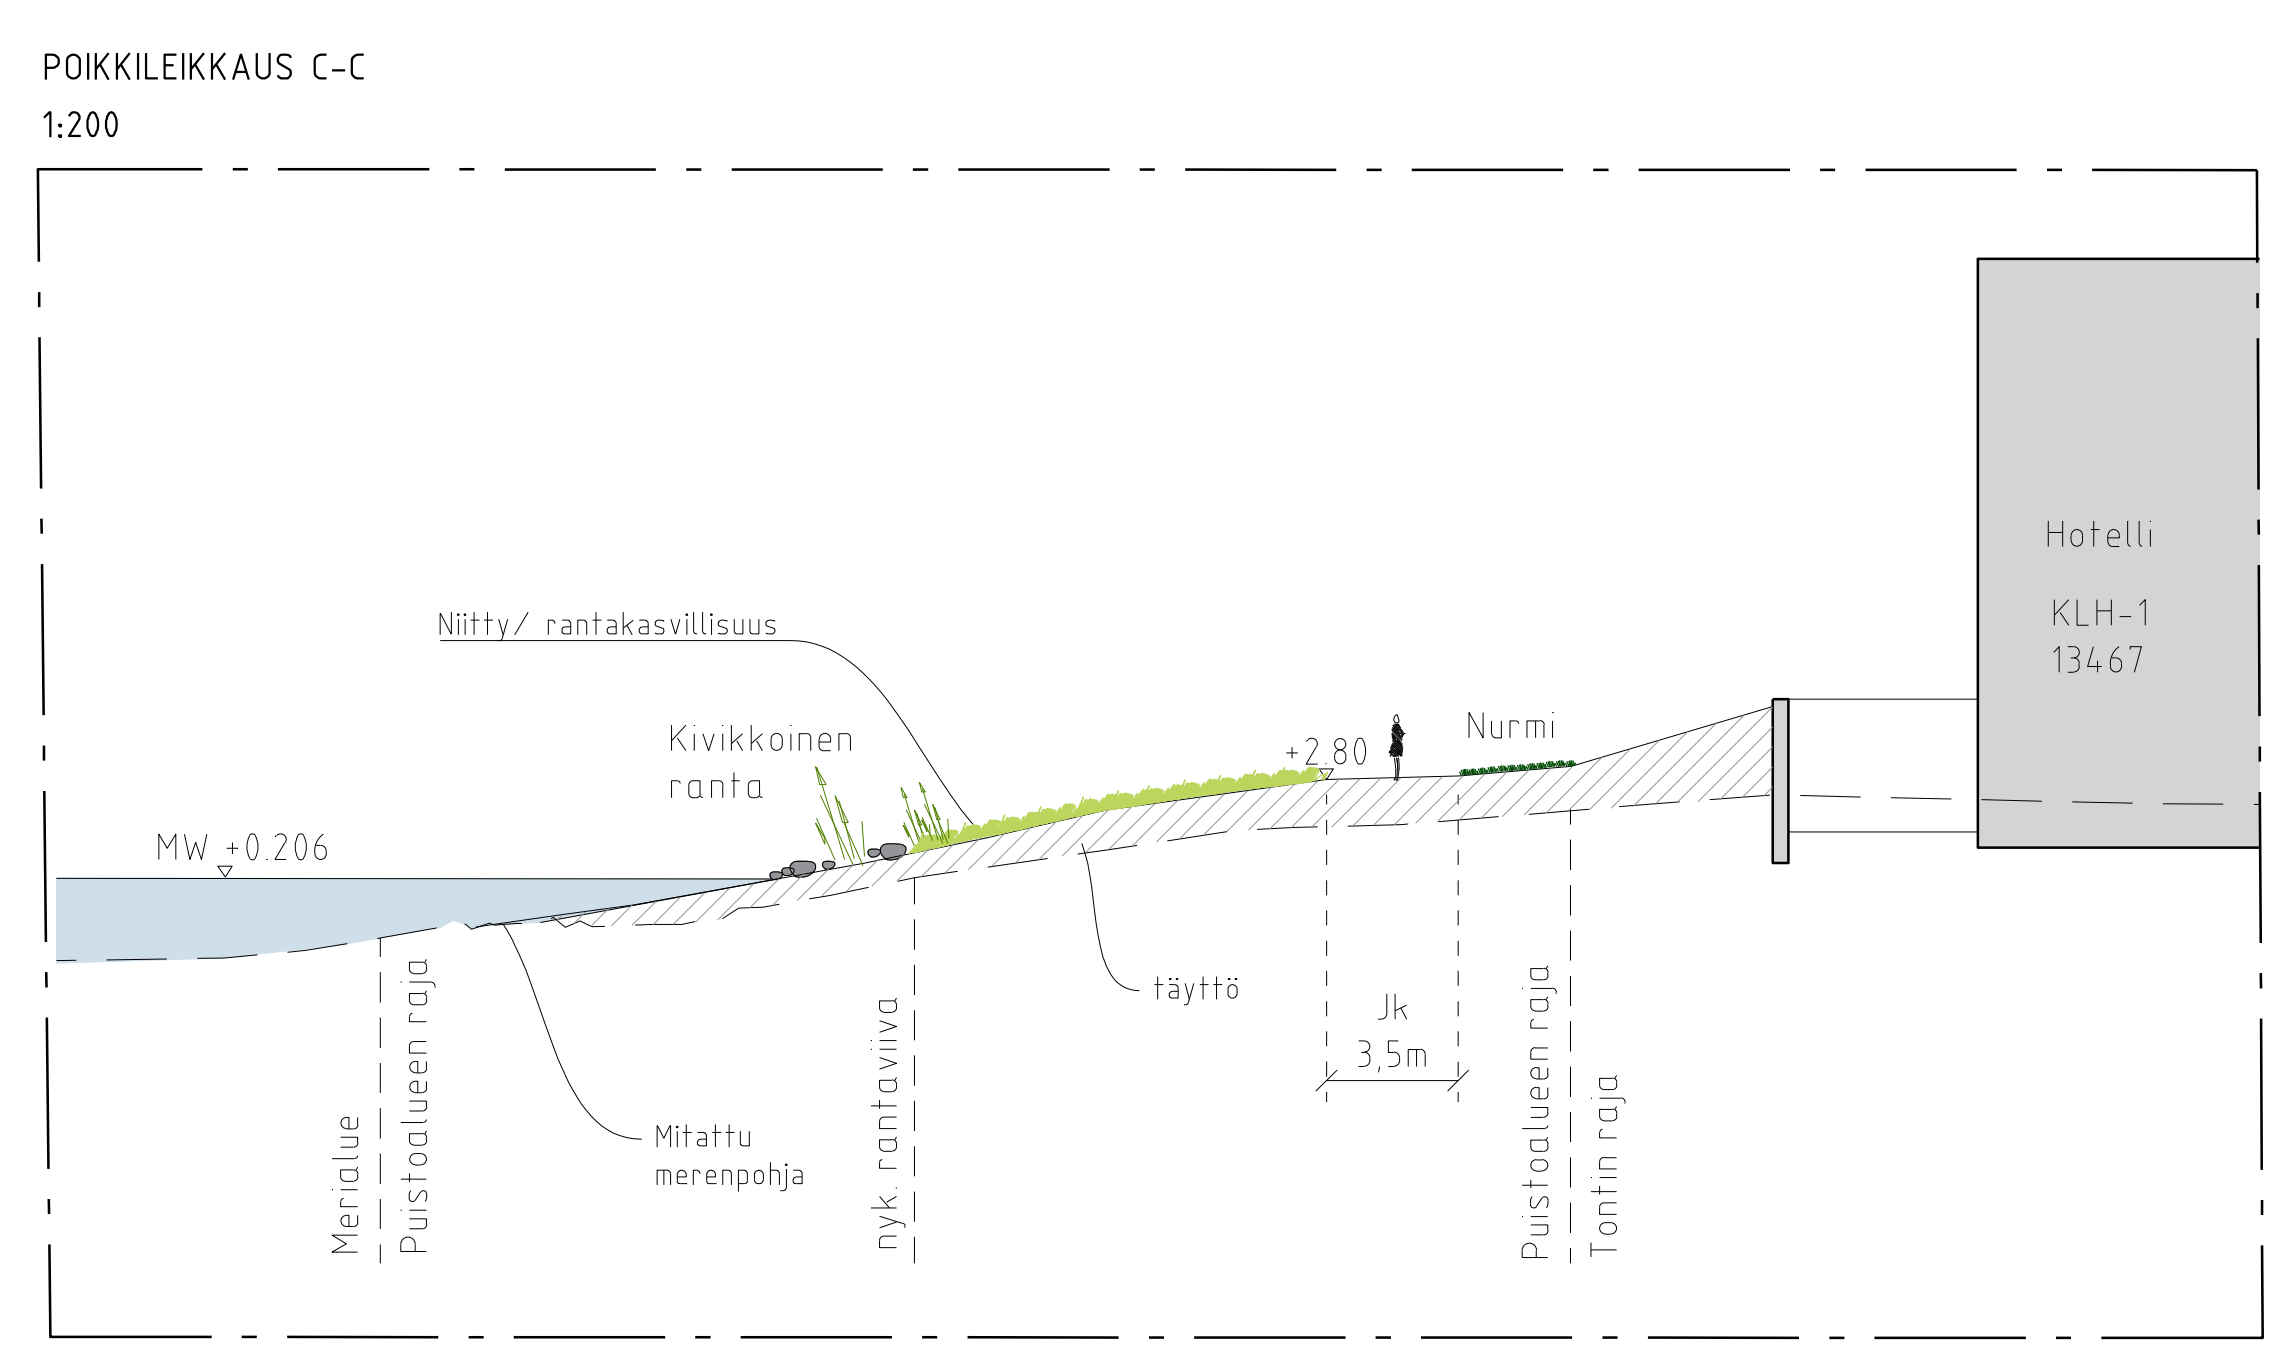

- ### Merikannontien selitykset
- Sunnittelualan raja
 - Liito-oravan ydinalue
 - Liito-oravan yhteystarve
 - Istutettava lehtipu
 - Istutettava havupuu
 - Istutettava lehtipu juuristorinalla
 - Säilytettävä lehti-/havupuu
 - Säilytettävä kasvillisuus ja puusto
 - Poistettava pensaskeuhkoalue/puusto
 - Poistettava puu (katualue)
 - Puiden kantava kasvualusta
 - Vesialue
 - Nurmikko, A2
 - Turvahäke
 - Istutettava matala lehti-/havupensas
 - Istutettava perenna
 - Niitty
 - Kasvitekkokasvillisuus
 - Luontaisen kaltaiseksi kehitettävä kivikeranta ja kasvillisuus
 - Kivihetke lohkeista / järjestytty kivihetke, sekaväri
 - Nyk. puulaituri/ Uusi puupinta tai -laituri
 - Hiekka, väri vastaava kuin nykyisellä uimarannalla
 - Kivituhka, harmaa
 - Vaalea betonipintainen raitti / näköalatasanne
 - Noppakivi, sekaväri
 - Nupukiveys, sekaväri
 - valvittu nurmi
 - Maailti, vaaleat sävyt
 - Jakkakäyttö, asfaltti / pyörätie, punaruskea asfaltti
 - Ajorata, asfaltti
 - Rakennus, nykyinen
 - Suunniteltu rakennus
 - Reunatuki, luonnonkivi, harmaa (puustoalue)
 - Reunatuki, luonnonkivi, punainen (katualue)
 - Reunatuki, matalattu, luonnonkivi, punainen
 - Reunatuki, luiskattu, luonnonkivi, punainen
 - 2:n kiven harmaa noppakivialta
 - 3:n kiven harmaa noppakivialta
 - NUPU
 - Nupukivireunus, sekaväri
 - TMLS
 - Tukimauri ja korkeus, luonnonkivi, sekaväri
 - Kierälykivi alueen kivikäytävä
 - Korotetun suojatien viiste
 - Nopeushäste
 - OP Pelastusposti
 - S Sulkuri
 - G Grilli
 - Penkki, puu
 - Aurinkotuoli, vaalea betoni
 - Pöytäryhmä, puu ja teräs
 - Leikkiväljä, puu
 - Ulkokuntoluväline
 - Maakivi
 - Puunrunko/lahopuu
 - Roska-astia, tummanharmaa
 - Syväkeräilyssä, tummanharmaa
 - Pyörätelineet
 - P Pukukoppi, väri: valkoinen
 - Porraat, luonnonkiveys, sekaväri
 - Kierälykivi alueen kivikäytävä
 - Uusi valaisinytyis
 - 3.0
 - Likinäkölin korkeusasema
 - Kumpare, pähkinä

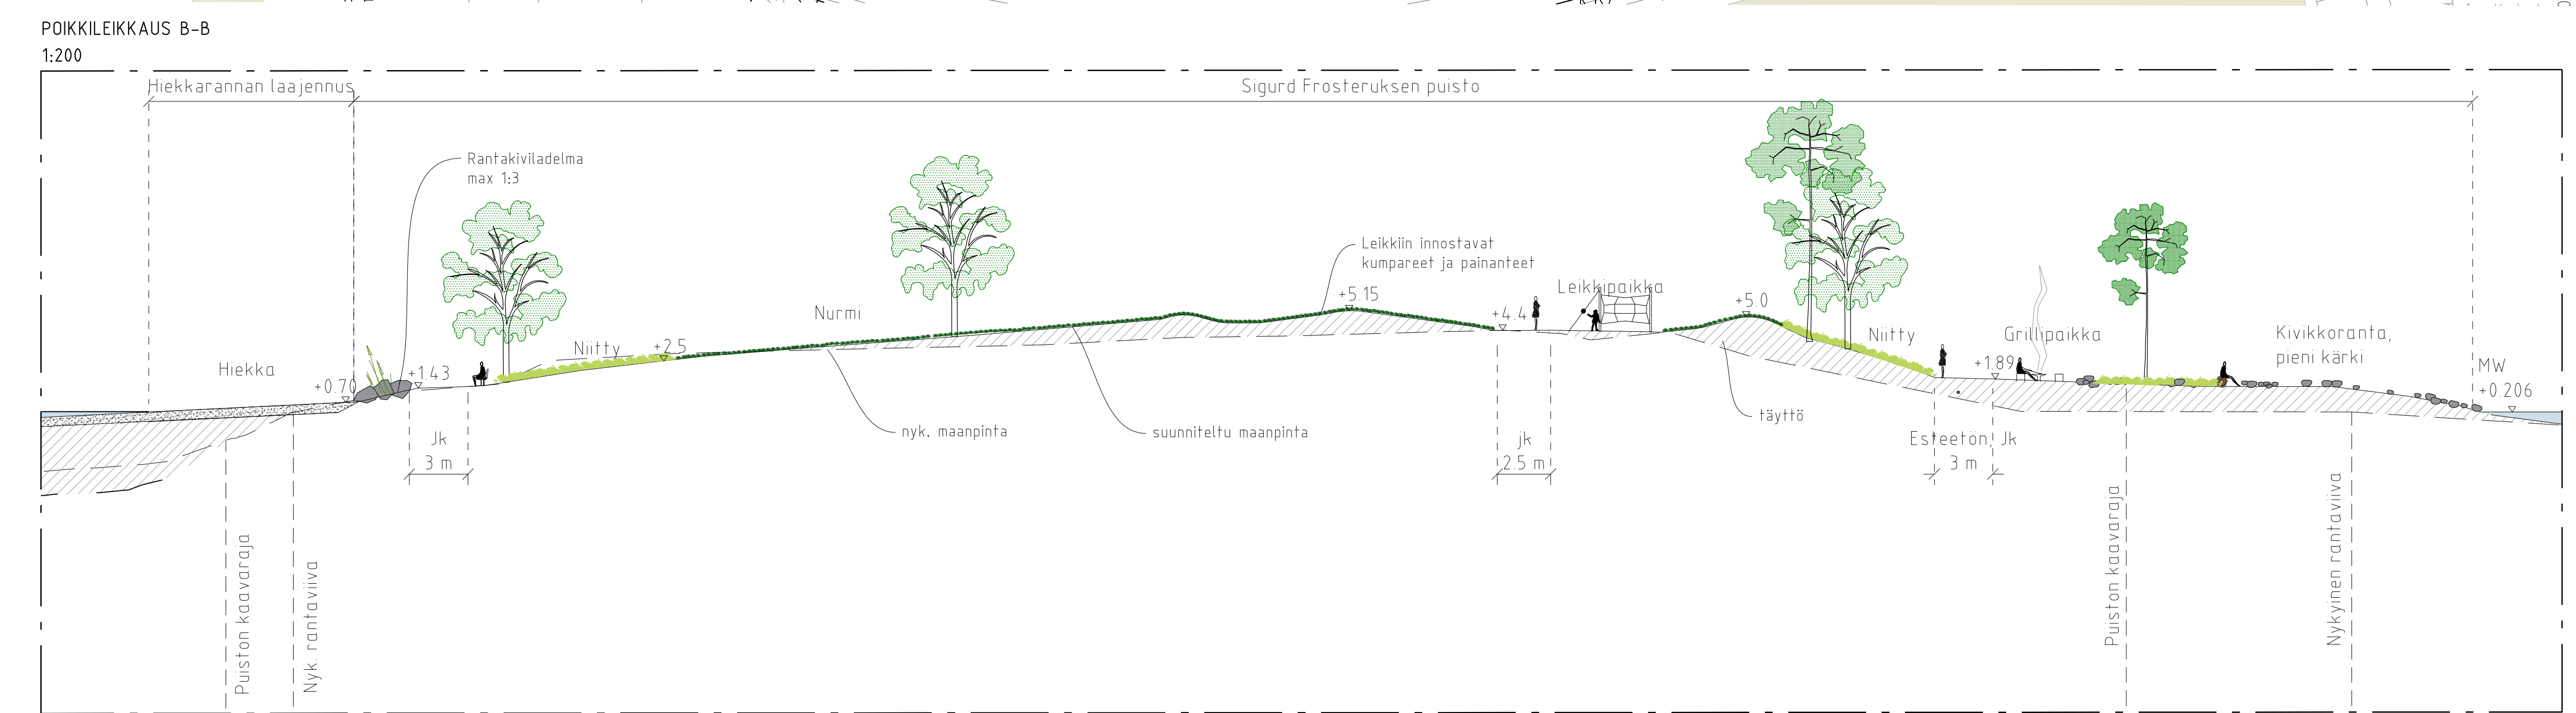

Helsinki Kaupunkiympäristön toimiala		www.hel.fi	
13. Efu-Töölö, 14. Taka-Töölö			
SIGURD FROSTERUKSEN PUISTO JA MERIKANNONTIE			
Katu- ja puistosuunnitelmien koostepiirustus			
1:500	1:200	31765/2	
KORVAUS	ETRS-GK25	16.9.2022	Jussi Luomanen
ASUMINEN	11290	16.9.2022	Katriina Arrakainen
LUKIJAN:	N2000	16.9.2022	Petra Rantalainen
		7.9.2022	Katarina Mäntylä
		7.9.2022	Matti Eriksson
		7.9.2022	V.Yli-Jana, R.Nichol