

Aarnikkabacken

Koiraps

Pihlajamäki Rönnebacka

Hiiden-
kirnut

Aarnikanmäki

Marmoritie

Hiekkakiventie

Maasälvan-
puisto

Leikkips

Liusketie

Skiffervägen

Liusketie

Täljstensparken

Kinttupolku

Kiille-
puisto

Meripihkatie

Rönnebackavägen

Ketokiventie

Kiillekie

Granittitie

Meripihkatie

Kivipyökintie

Pihlajalaakso

Leikkips

Meripihkan-
puisto

Johdokiventie

Ketokivenpolku

Pihlajistontie


Koulu

Pihlajistontie

Lahtisle

38 Malmi, Meripihkatie 1,
38017/9

Pihlajistontie
8 kuja

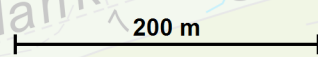

1:5 000

Helsinki

Sisältö:

38 Malmi, Pihlajamäki, Meripihkatie 1
AK 38017/9, noin 1712 m²
LPA 38017/8, -9 ja 10, tierasite noin 782 m²


23.11.2023 / 6000_liittekar.3d

KARTTA

TONTTI

Mittakaava:

1:1000

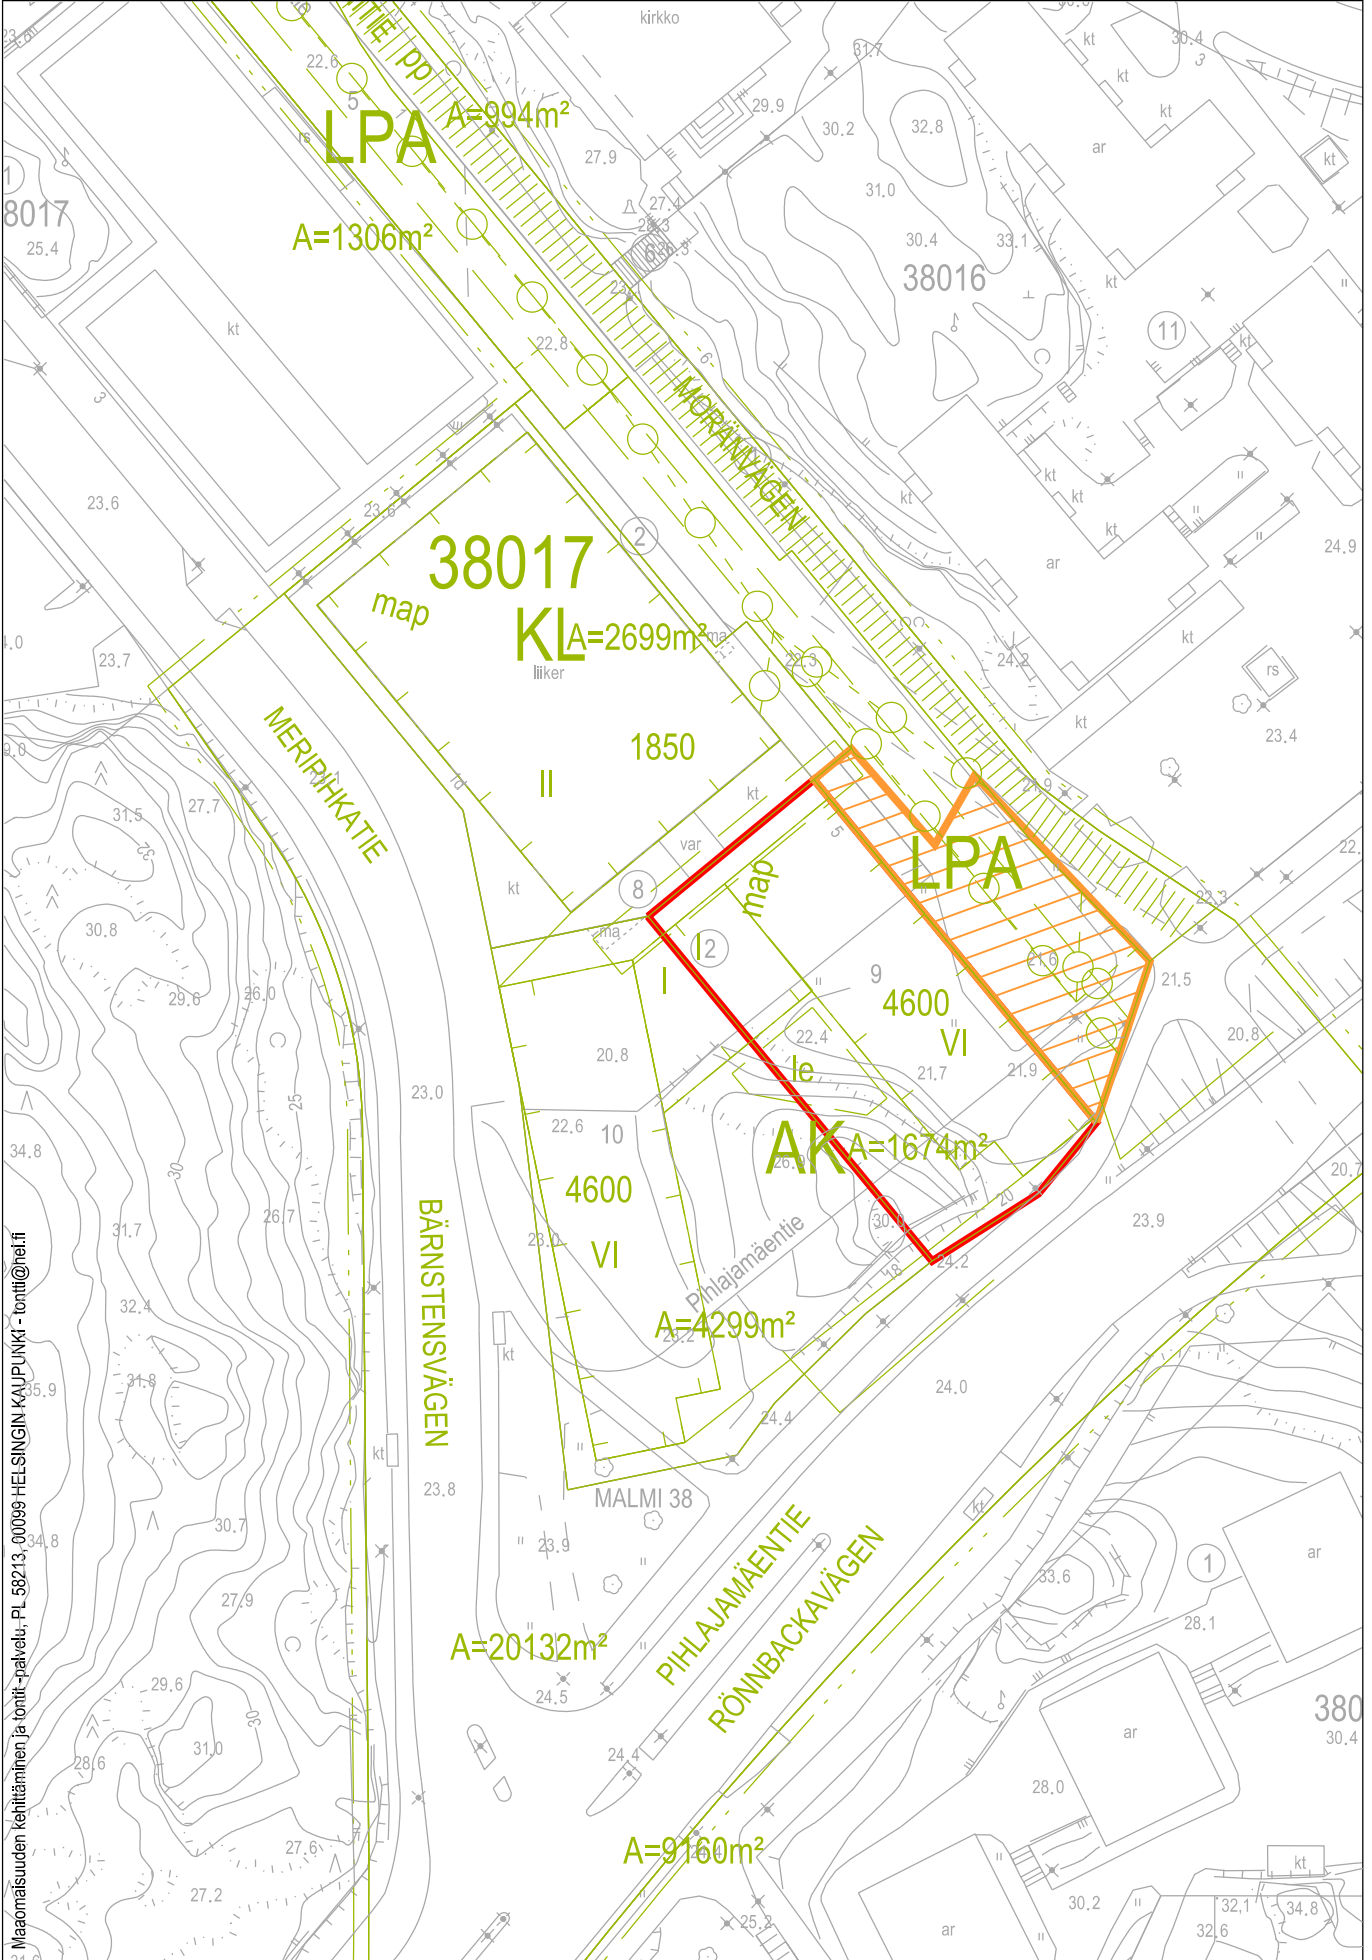

Maanomaisuuden kehittäminen ja toimituspalvelu, PL 58213, 00099 HELSINGIN KAUPUNKI - tonnti@hel.fi