


# LAAJASALO DEGERÖ

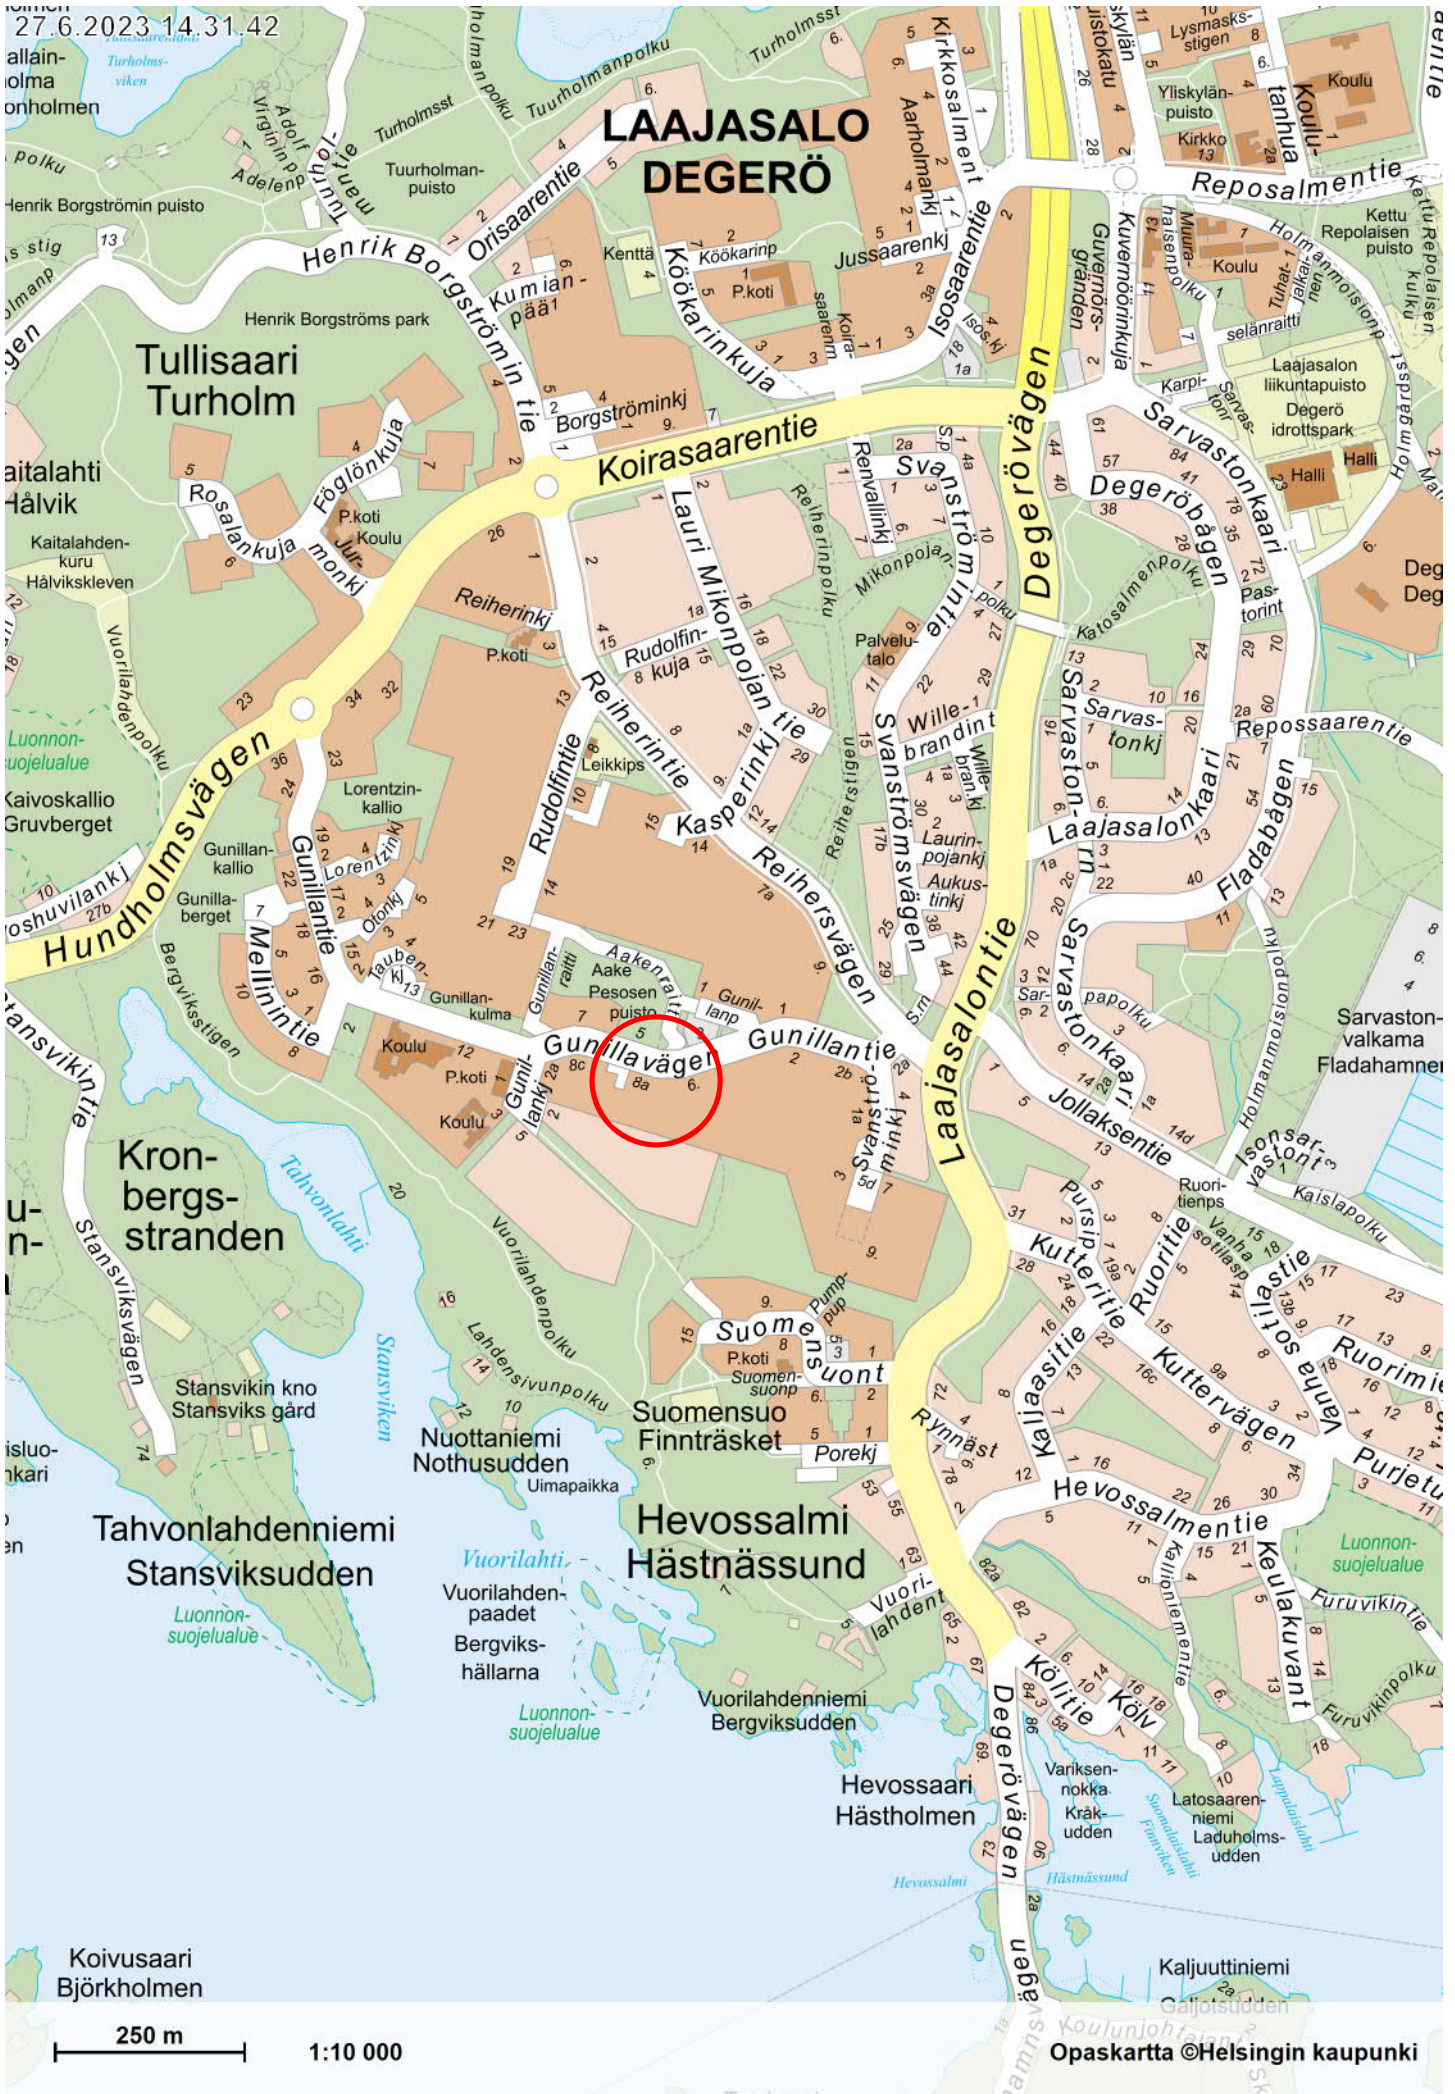

250 m

1:10 000

Helsingin kaupunki ostaa noin 1 731 m<sup>2</sup>:n  
suuruisen vuokraoikeuden 91-49-80-3-L1  
osan asemakaavan nro 12228 mukaiseen  
tonttiin 49080/11

