


RAKENNUKSESSA ON KONEellinen TULO- JA POISTILMANVAIHTO LÄMMÖNTALTEENOTOLLA VARUSTETTUNA.  
 RAKENNUKSEN PALOLUOKKA ON P2.

Tasokoordinaattisto / Plankoordinaattisystem:  
 ETRS-GK25  
 Korkeusjärjestelmä / Höjdsystem:  
 N2000

ALKUPERÄINEN SUUNNITTELIJA: CRAMO ADAPTEO		RATU: 65700	
K.O.S.A 29	KORTTELI/TILA	TONTTI/RNo	RAKENNUSLUVAN TUNNUS
RAKENNUSLOMPPU MUUTOS	PIIRUSTUSLAJI PÄÄPIIRUSTUS	JUKS.No	
RAKENNUSKOHTEN NIMI JA OSIO LPK LAPINMÄKI, TILAPÄISTILAT	PIIRUSTUKSEN SISÄLTÖ POHJAPIIRUSTUKSET, 1. KERROS	MITTAKAAVAT 1:100	
KANGASPELLONTIE 00350 HELSINKI			
SUUNNITTELIJAN NIMI JA ALLEKIRJOITUS Mikko Salmakallio ARKKITEHTUURITOIMISTO KARI RISTOLA OY KUORTANEENKÄTU 8 A 00520 HELSINKI PUH. 010 235 1040	SUUNN. ALA	TYÖ No	PIIR.No 002
			MUUTOS
	ARK		
	PÄIVÄYS 29.10.2021	YHT.HENK.	



Tasokoordinaatisto / Plankoordinaatsystem:  
ETRS-GK25  
Korkeusjärjestelmä / Höjdsystem:  
N2000

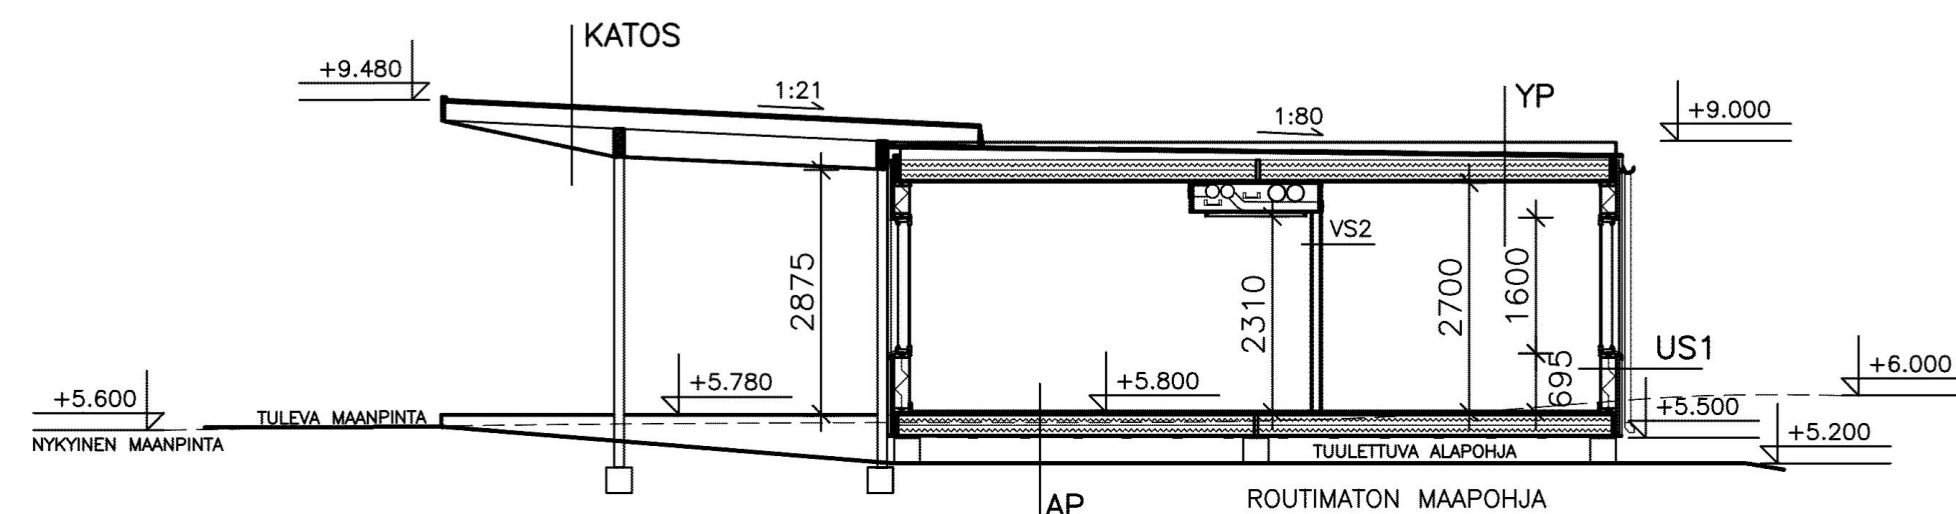

LEIKKAUS A - A

YLÄPOHJA (YP)  $u < 0.145 \text{ W/m}^2\text{K}$  REI30

- VESIKATE 2-KERT. KUMIBITUMIHUOPA
- KERTO-Q LEVY 25 mm
- KERTO-S -PALKIT 45x275-380 (KALLISTUS)
- TUULETUSVÄLI 35-80 mm
- POLYURETAANI PIR-AL 2x120 mm
- KERTO-Q LEVY 15 mm
- FERMACELL-LEVY 12,5 mm

ULKOSEINÄ (US1)  $u < 0.18 \text{ W/m}^2\text{K}$  REI30

- KUORMIA KANTAVA SEINÄ
- MAGNESIUMOKSIDILEVY 12 mm
  - TAI FERMACELL-LEVY 12,5 mm
  - PUURUNKO 42x173 mm
  - POLYURETAANI PIR-AL 170 mm
  - MAGNESIUMOKSIDILEVY 12 mm
  - PYSTYKOOLAUS 23x95 mm
  - KUITUSEMENTTILEVY 8 mm

ULKOSEINÄ (US2)  $u < 0.18 \text{ W/m}^2\text{K}$  EI30

- FERMACELL-LEVY 12,5 mm
- PUURUNKO 42x173 mm
- POLYURETAANI PIR-AL 170 mm
- MAGNESIUMOKSIDILEVY 12 mm
- PYSTYKOOLAUS, VANERI 12x100 mm
- PROFIIPELTI VAAKAAN 12 mm

ALAPOHJA (AP)  $u < 0.14 \text{ W/m}^2\text{K}$

- MUOVIMATTO HITSATUIN SAUMOIN 2,0 mm
- KERTO-Q LEVY 25 mm
- KERTO-S -PALKIT 45x245 mm
- POLYURETAANI PIR-AL 2x120 mm
- HOMESUOJATTU HAVUVANERI 9 mm
- PAINEKYLLÄST. SUOJALAUDAT 19x100 mm

VÄLISEINÄ (VS1)

- FERMACELL-LEVY 12,5 mm
- PUURUNKO 45x66 mm
- FERMACELL-LEVY 12,5 mm

VÄLISEINÄ (VS2)

- FERMACELL-LEVY 12,5 mm
- ALUMIINIRUNKO 70 mm
- FERMACELL-LEVY 12,5 mm

KATOS

- VESIKATE 2-KERT. KUMIBITUMIHUOPA
- WISA-KATE PLUS 19 mm
- KERTO-S -PALKIT 45/48x220
- ALASLASKU
- ALUSLAUTA 20x95 20 mm

VIIPALEVÄLISEINÄ

- FERMACELL-LEVY 12,5 mm
- PUURUNKO 42x173 mm
- POLYURETAANI PIR-AL 170 mm
- MAGNESIUMOKSIDILEVY 12 mm
- PYSTYKOOLAUS, VANERI 12x100 mm
- PROFIIPELTI VAAKAAN 12 mm
- TUULETUSRAKO 14 mm
- PROFIIPELTI VAAKAAN 12 mm
- PYSTYKOOLAUS, VANERI 12x100 mm
- MAGNESIUMOKSIDILEVY 12 mm
- POLYURETAANI PIR-AL 170 mm
- PUURUNKO 42x173 mm
- FERMACELL-LEVY 12,5 mm

PERUSTUKSET ERILLISSUUNNITELMAN MUKAAN  
RUOTIMATTOMALLE JA KANTAVALLE MAAPOHJALLE.




RAKENNUS KUULUU PALOLUOKKAAN P2.

ALKUPERÄINEN SUUNNITTELIJA: CRAMO ADAPTEO

RATU: 65700



K.Osa	KORTTELI/TILA	TONTTI/RNö	RAKENNUSLUVAN TUNNUS
29			
RAKENNUSLOMAMÄÄRÄYKSEN MUUTOS			PIIRUSTUSLAJI PÄÄPIIRUSTUS JUOKS.No
RAKENNUSKOHTIEN NIMI JA OSOITE			PIIRUSTUKSEN SISÄLTÖ LEIKKAUS MITTAKAAVAT 1:100
LPK LAPINMÄKI, TILAPÄISTILAT KANGASPELLONTIE 00350 HELSINKI			
SUUNNITTELIJAN NIMI JA ALLEKIRJOITUS	SUUN.AL	TYÖ No	PIIR.No MUUTOS
Mikko Soimakallio ARKKITEHTUURITOIMISTO KARI RISTOLA OY KUORTANEENKATU 5 A 00520 HELSINKI PUH. 010 235 1040	ARK		003
	PÄIVÄYS 29.10.2021	YHT.HENK.	



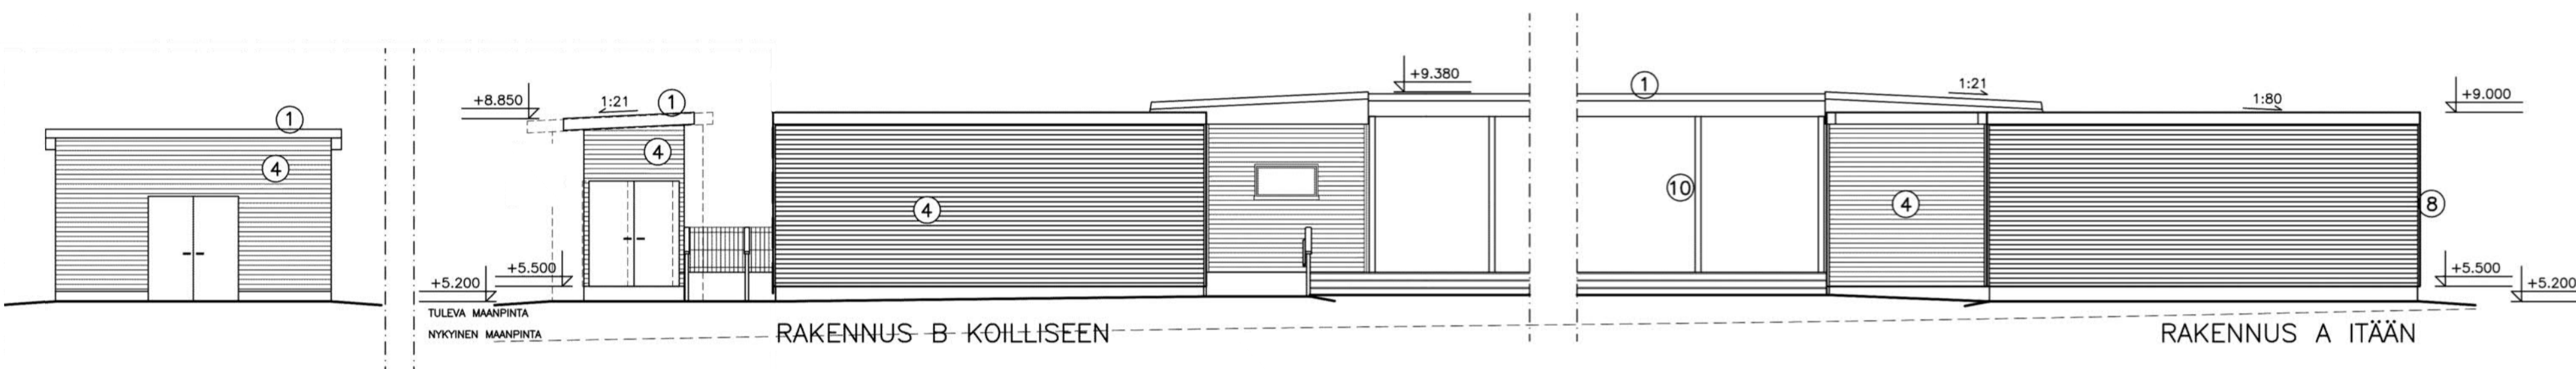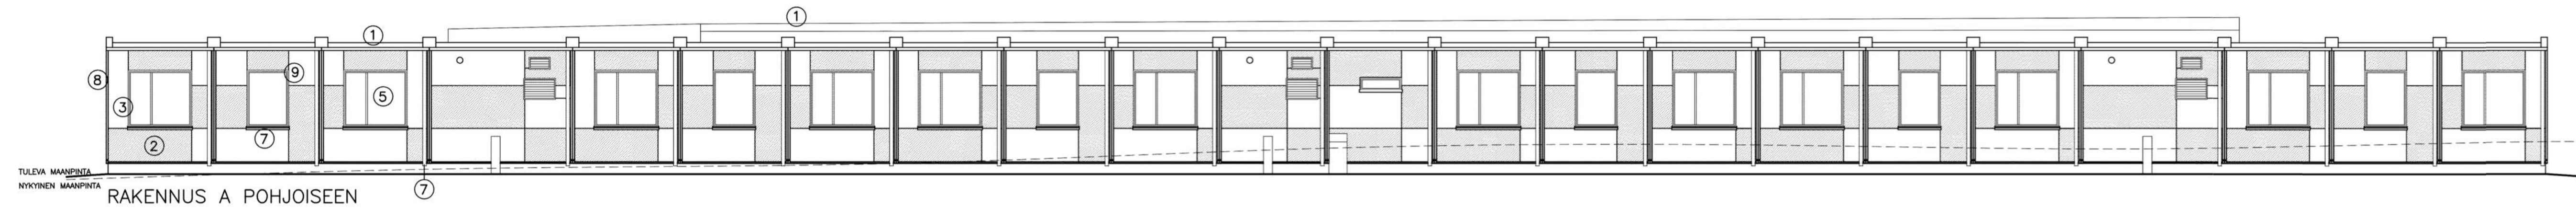
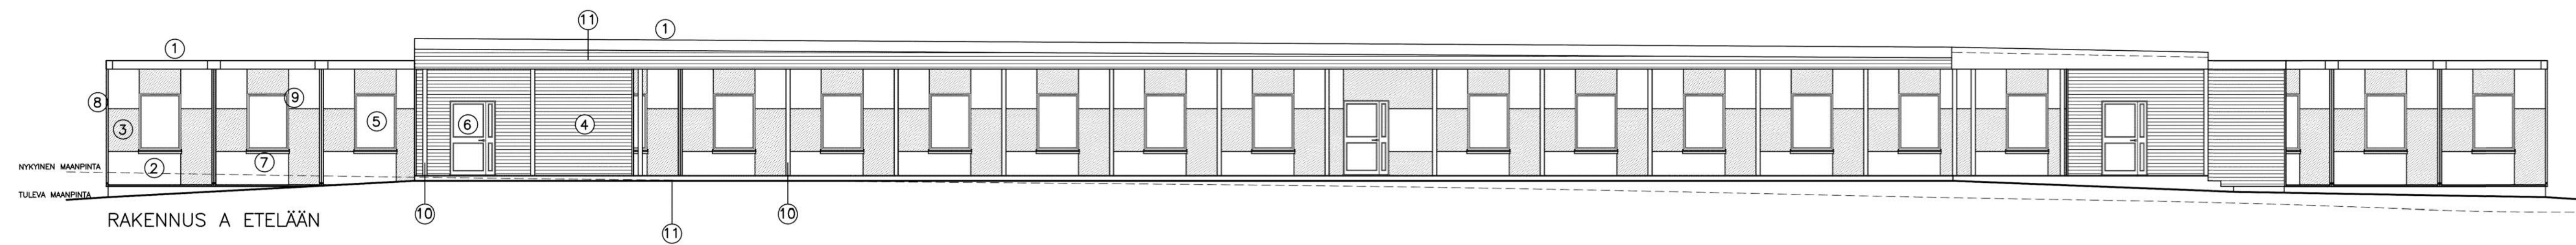


JULKISIVUMATERIAALIT JA VÄRIT:

- |   |  |
|---|--|
| 1. VESIKATTO                            | BITUMIHUOPAKATE, TUMMA HARMAA                  |
| 2. KUITUSEMENTTILEVY                    | VALKOINEN                                      |
| 3. KUITUSEMENTTILEVY                    | HARMAA   |
| 4. PROFIILIPELTI VAAKAAN                | MUOVIPINN. PELTI, RR750, TIILENPUNAINEN        |
| 5. IKKUNAT                              | PUU-ALUMIINI-IKKUNAT, RAL 9010, VALKOINEN      |
| 6. PÄÄOVET                              | ALUMIINIPINTAINEN PUUJOVI, RAL 9010, VALKOINEN |
| 7. SYÖKSYTORVET, VESIKOURUT, VESIPELLIT | MUOVIPINN. PELTI, RR23, TUMMA HARMAA           |
| 8. NURKKIEN SUOJAPUTKET                 | SINKITTU TERÄS                                 |
| 9. IKKUNA- JA OVISMYKKIT                | MAALATTU PUU, RAL 7037, HARMAA                 |
| 10. KATOSTEN PILARIT                    | MAALATTU TERÄS, VAALEA HARMAA                  |
| 11. KATOKSEN JA TERRASSIN PUUVERHOUS    | LÄMPÖKÄSITELTY VAAKALAUDOTUS RUSKEA            |

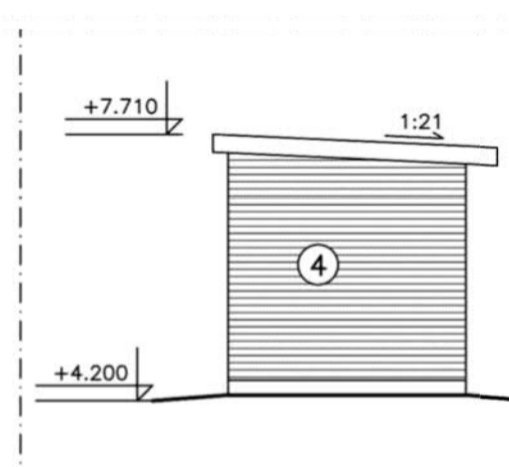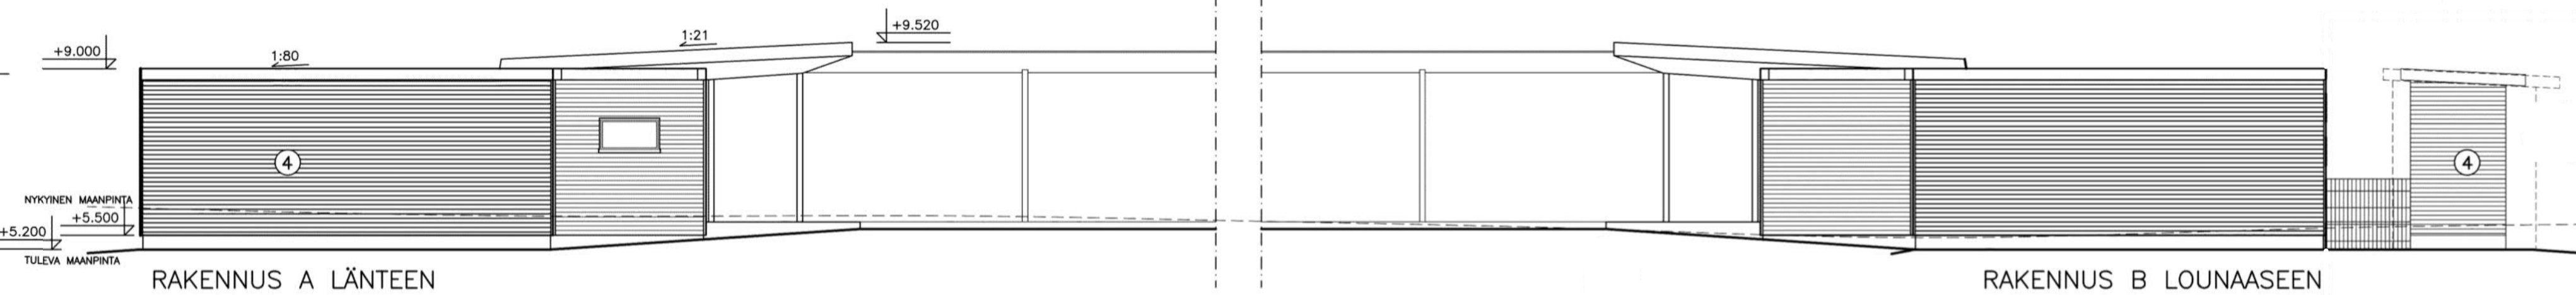

Tasokoordinaattisto / Plankoordinaattisystem:  
ETRS-GK25  
Korkeusjärjestelmä / Höjdsystem:  
N2000

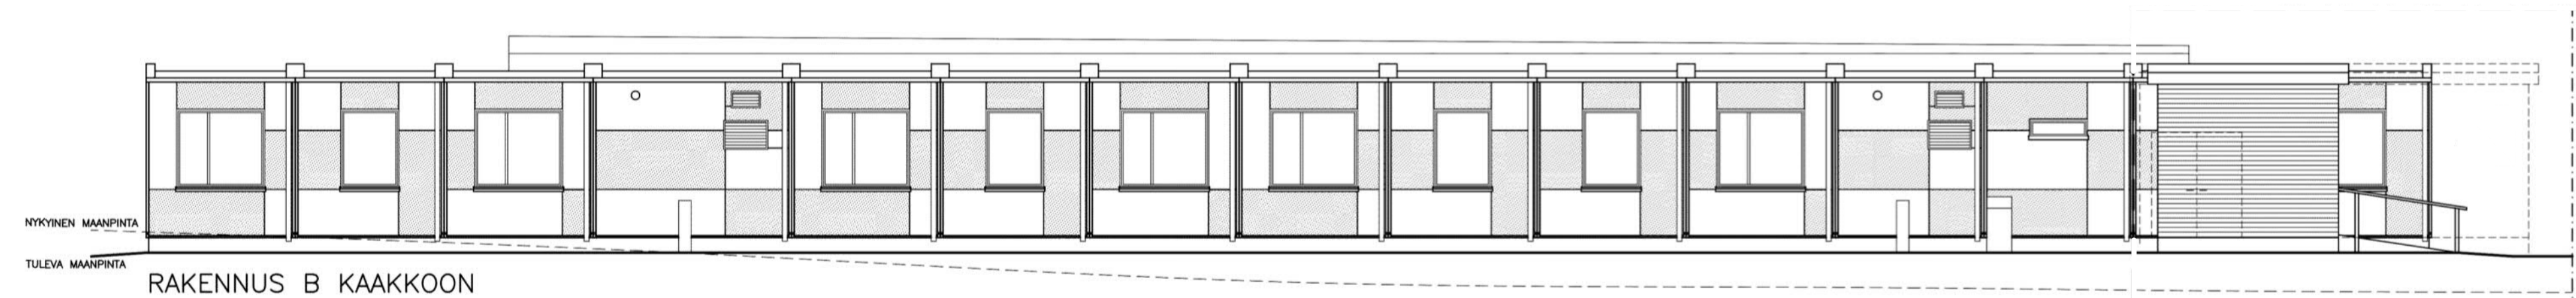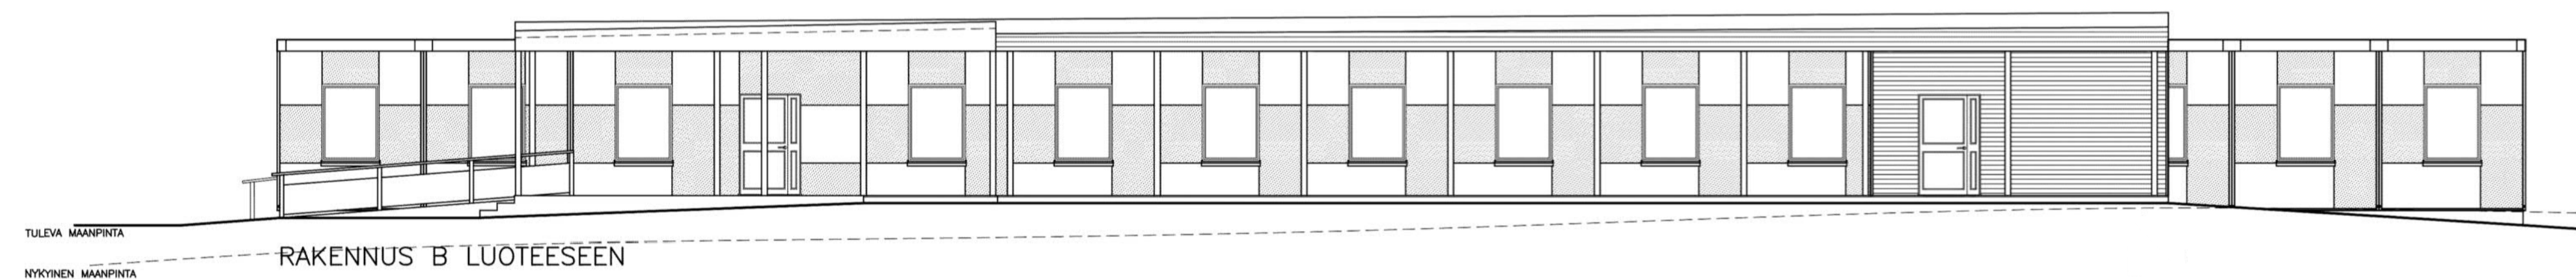

ALKUPERÄINEN SUUNNITTELIJA: CRAMO ADAPTEO		RATU: 65700	
K.O.S.A. 29	KORTTELI/TILA	TONTTI/RNo	RAKENNUSLUVAN TUNNUS
RAKENNUSLOMPPU MUUTOS	PIIRUSTUSLAJI PÄÄPIIRUSTUS	JUKS.No	
RAKENNUSKOHTIEN NIMI JA OSOITE LPK LAPINMÄKI, TILAPÄISTILAT KANGASPELLONTIE 00350 HELSINKI	PIIRUSTUKSEN SISÄLTÖ JULKISIVUT	MITTAKAAVAT 1:100	
SUUNNITTELIJAN NIMI JA ALLEKIRJOITUS Mikko Salmakallio ARKKITEHTUURITOIMISTO KARI RISTOLA OY KUORTANEENKÄTU 5 A 00520 HELSINKI PUH. 010 235 1040	SUUNN. ALA	TYÖ No	PIIR.No 004
			MUUTOS
	ARK		
	PÄIVÄYS 29.10.2021	YHT.HENK.	