



- PIIRUSTUSMERKINNÄT**
- Ajorata/jalkakäytävä, raitti, asfalttia
 - Kivituhka, harmaa
 - Noppakivi, harmaa
 - Lehtipensas
 - Nurmi A3
 - Niitty
 - Kiveys
 - Metsänpohja
 - Metsitys
 - Siemenroosiomatto
 - Istutettava lehtipu
 - Istutettava havupuu
 - Säilyvä lehti-/havupuu, puut katselmoidaan ja huonokuntoiset merkitään maastoon ja poistetaan
 - Poistettava lehti-/havupuu
 - Nykyinen metsä
 - Penkki
 - Uusi roska-asia
 - Likimääräinen korkeusasema
 - Nykyinen korkeusasema
 - Hulevesikaivo, uusi
 - Nykyinen valaisinylväs
 - Uusi valaisinylväs

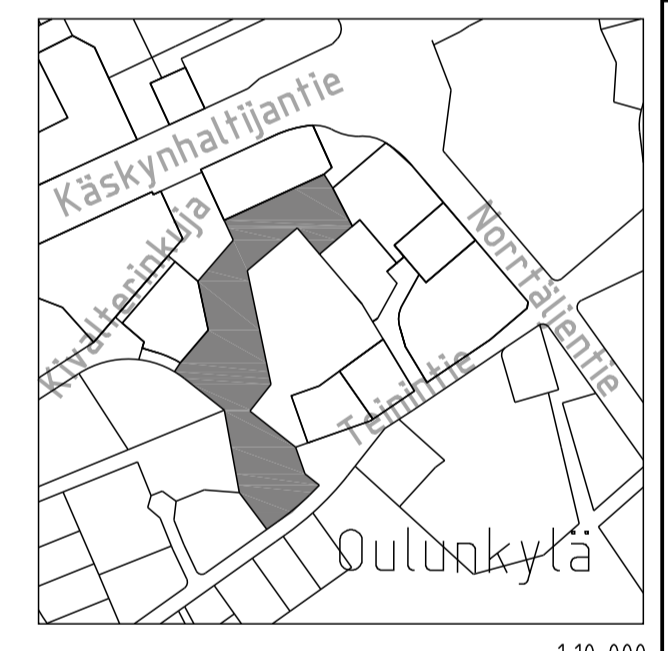

1:10 000

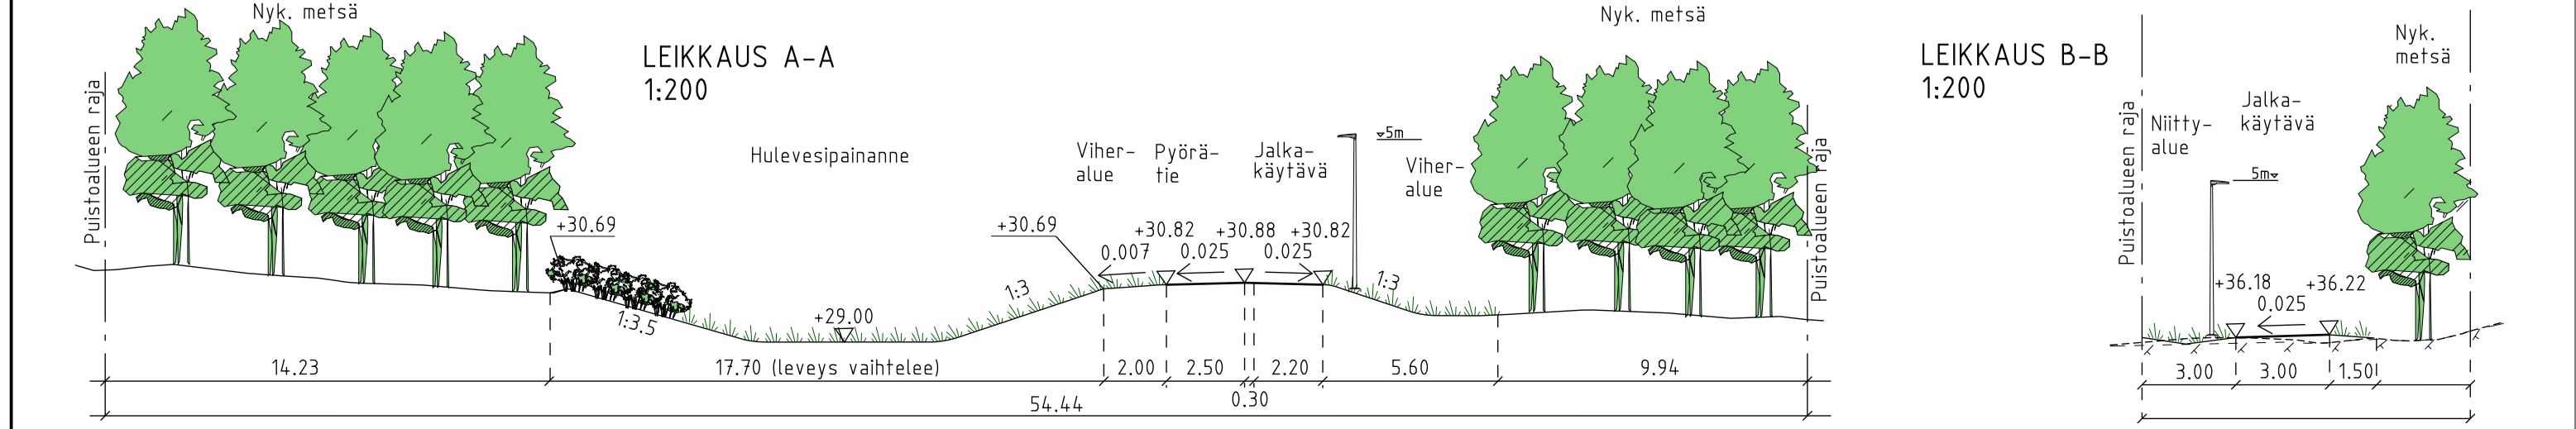

Helsinki		Kaupunkiympäristön toimiala		www.hel.fi	
KAUP.O.SA, OSA-ALUE		28. Oulunkylä, Patola		sähköposti: etunimi.sukunimi@hel.fi	
TEININPUISTO					
Puistosuunnitelma					
MK	LIITTYY	NRO	KHS		
1:500	KORVAA	VIO 5947/1	KYLK		
	KORVATTU	TASOKOORDINAATISTO: ETRS-GK25	HYV.	4.4.2019	J. Luomanen
	ASEMAKAAVA	KORKEUSJÄRJESTELMÄ: NZ2000	TARK.	4.4.2019	L. Yli-Jama
	LIKENNES.	6628	PROJ.	4.4.2019	S. Hurskainen
SITOWISE			HYV.	29.3.2019	A. Patama, M. Oittinen
			TARK.	29.3.2019	J. Tialainen
			LAAT.	29.3.2019	T. Ronkainen, S. Mikkola
<small>Tuulikkuja 2 02100 Espoo 020 747 6000 www.sitowise.com</small>					