


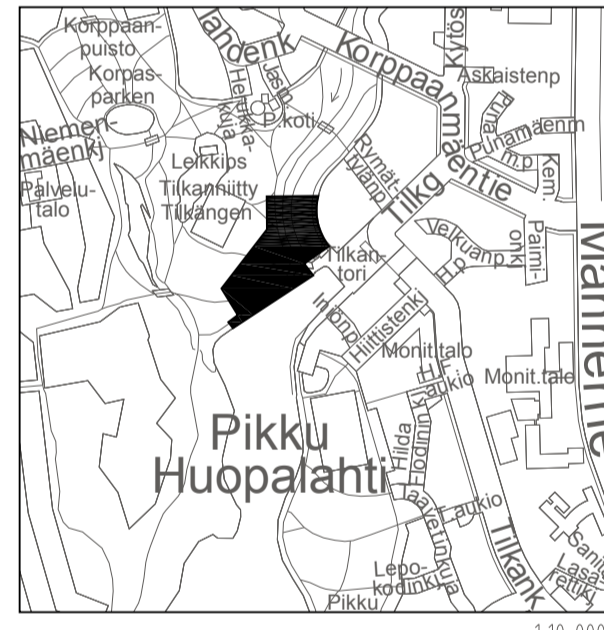


PIIRUSTUSMERKINNÄT


- Suunnittelualueen raja
- Puu, poistettava
- Lehtipuu, nykyinen
- Istutettava lehtipuu
- Nykyinen metsä
- Niitty
- Nykyinen nurmi
- Käyttönurmi
- Nykyinen lehtipensasistutus
- Perenna- ja pensasistutus
- Kosteikko, rantakasvillisuus
- Purouoma, sora ja kosteikkokasvillisuus
- Alivirtaamauma, sora
- Merenlahti
- Upotettu reunakivi, betonikivi, harmaa
- Istuskelumuri, luonnonkivi, punertava
- Uusi betonikivi, harmaa/vaalea ruudukko
- Luonnonkivilohkareet, halkaisija 0.1-0.6 m
- Nykyinen kivituhka, harmaa
- Jk pp, kivituhka, harmaa
- Sidottu kivituhka, harmaa
- Nykyinen jk pp, asfaltti, harmaa
- Jk pp, asfaltti, harmaa
- Penkki, metalli, harmaa
- Jäteastia
- Kaide, metalli, harmaa
- Puistosilta, teräsrunkteinen, asfaltti
- Uusi tasaus
- Puiston likimääräinen korkeusasema
- Siirrettävä/poistettava
- Nykyinen taideteos
- Siirretty taideteos
- Säilyvä tukimuri, luonnonkivi, punertava
- Uusi pylväsvälaisin
- Poistettava pylväsvälaisin



Poikkileikkaus A-A, 1:200  
jk pp nurmi niitty

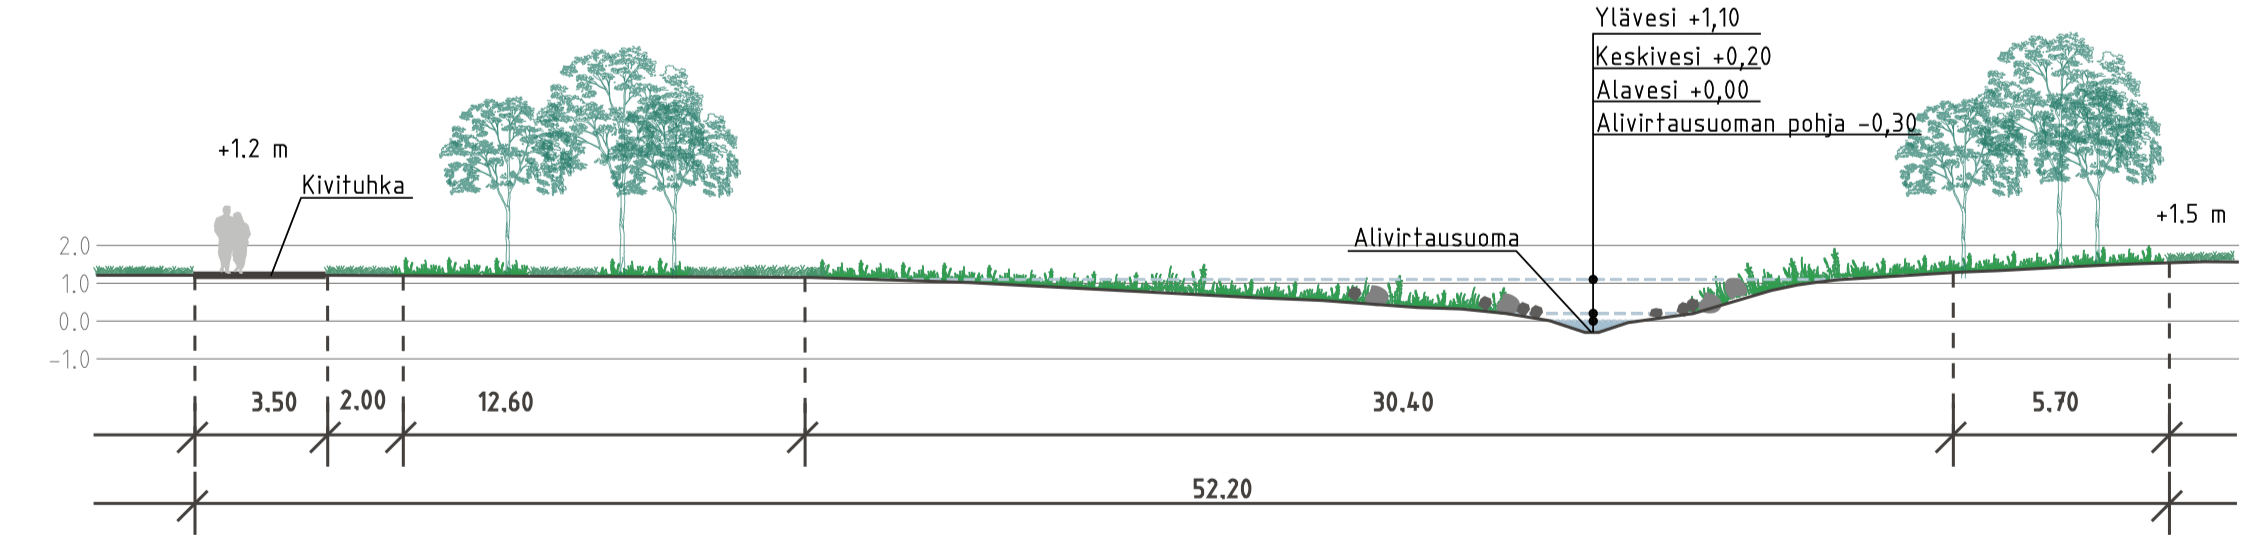

Poikkileikkaus B-B, 1:200  
nurmi jk pp nurmi kostea niitty puro

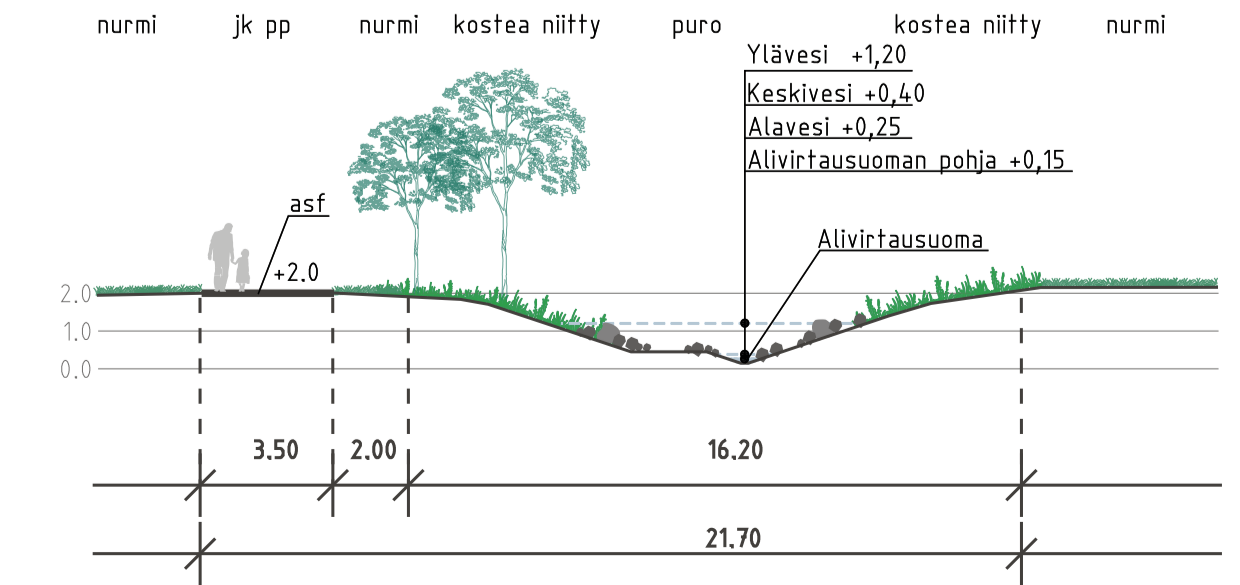

Helsinki Kaupunkiympäristön toimiala		www.hel.fi	
KAUPUNSI, OSA-ALUE		sähköposti: etunimi.sukunimi@hel.fi	
16. Ruskeasuo 29, Haaga			
<b>TILKANNIITTY</b>			
Eteläosa			
Puistosuunnitelma			
MK	LITTYY	NRO	KHS
1:500	KORVAA	4352/1C	KYLK
1:200	KORVATTU	VIO 5992/1	
	ASEMAKAAVA	TASOKOORDINAATISTO:	HYV. 25.3.2019
	LIKENNES.	ETRS-GK25	TARK. 25.3.2019
		9090	PROJ. 25.3.2019
		KORKEUSJÄRJESTELMÄ:	HYV. 21.1.2019
		N2000	TARK. 21.1.2019
			LAAT. 21.1.2019
<b>RAMBOLL</b>		Ramboll Finland Oy PL 25, Säterinkatu 6 02601 ESPOO puh. 020 755 611	Jussi Luomanen Laura Yli-Jama Olli Haanperä Hanna Keskinen Aino-Kaisa Nuotio Tuulikki Peltomäki