
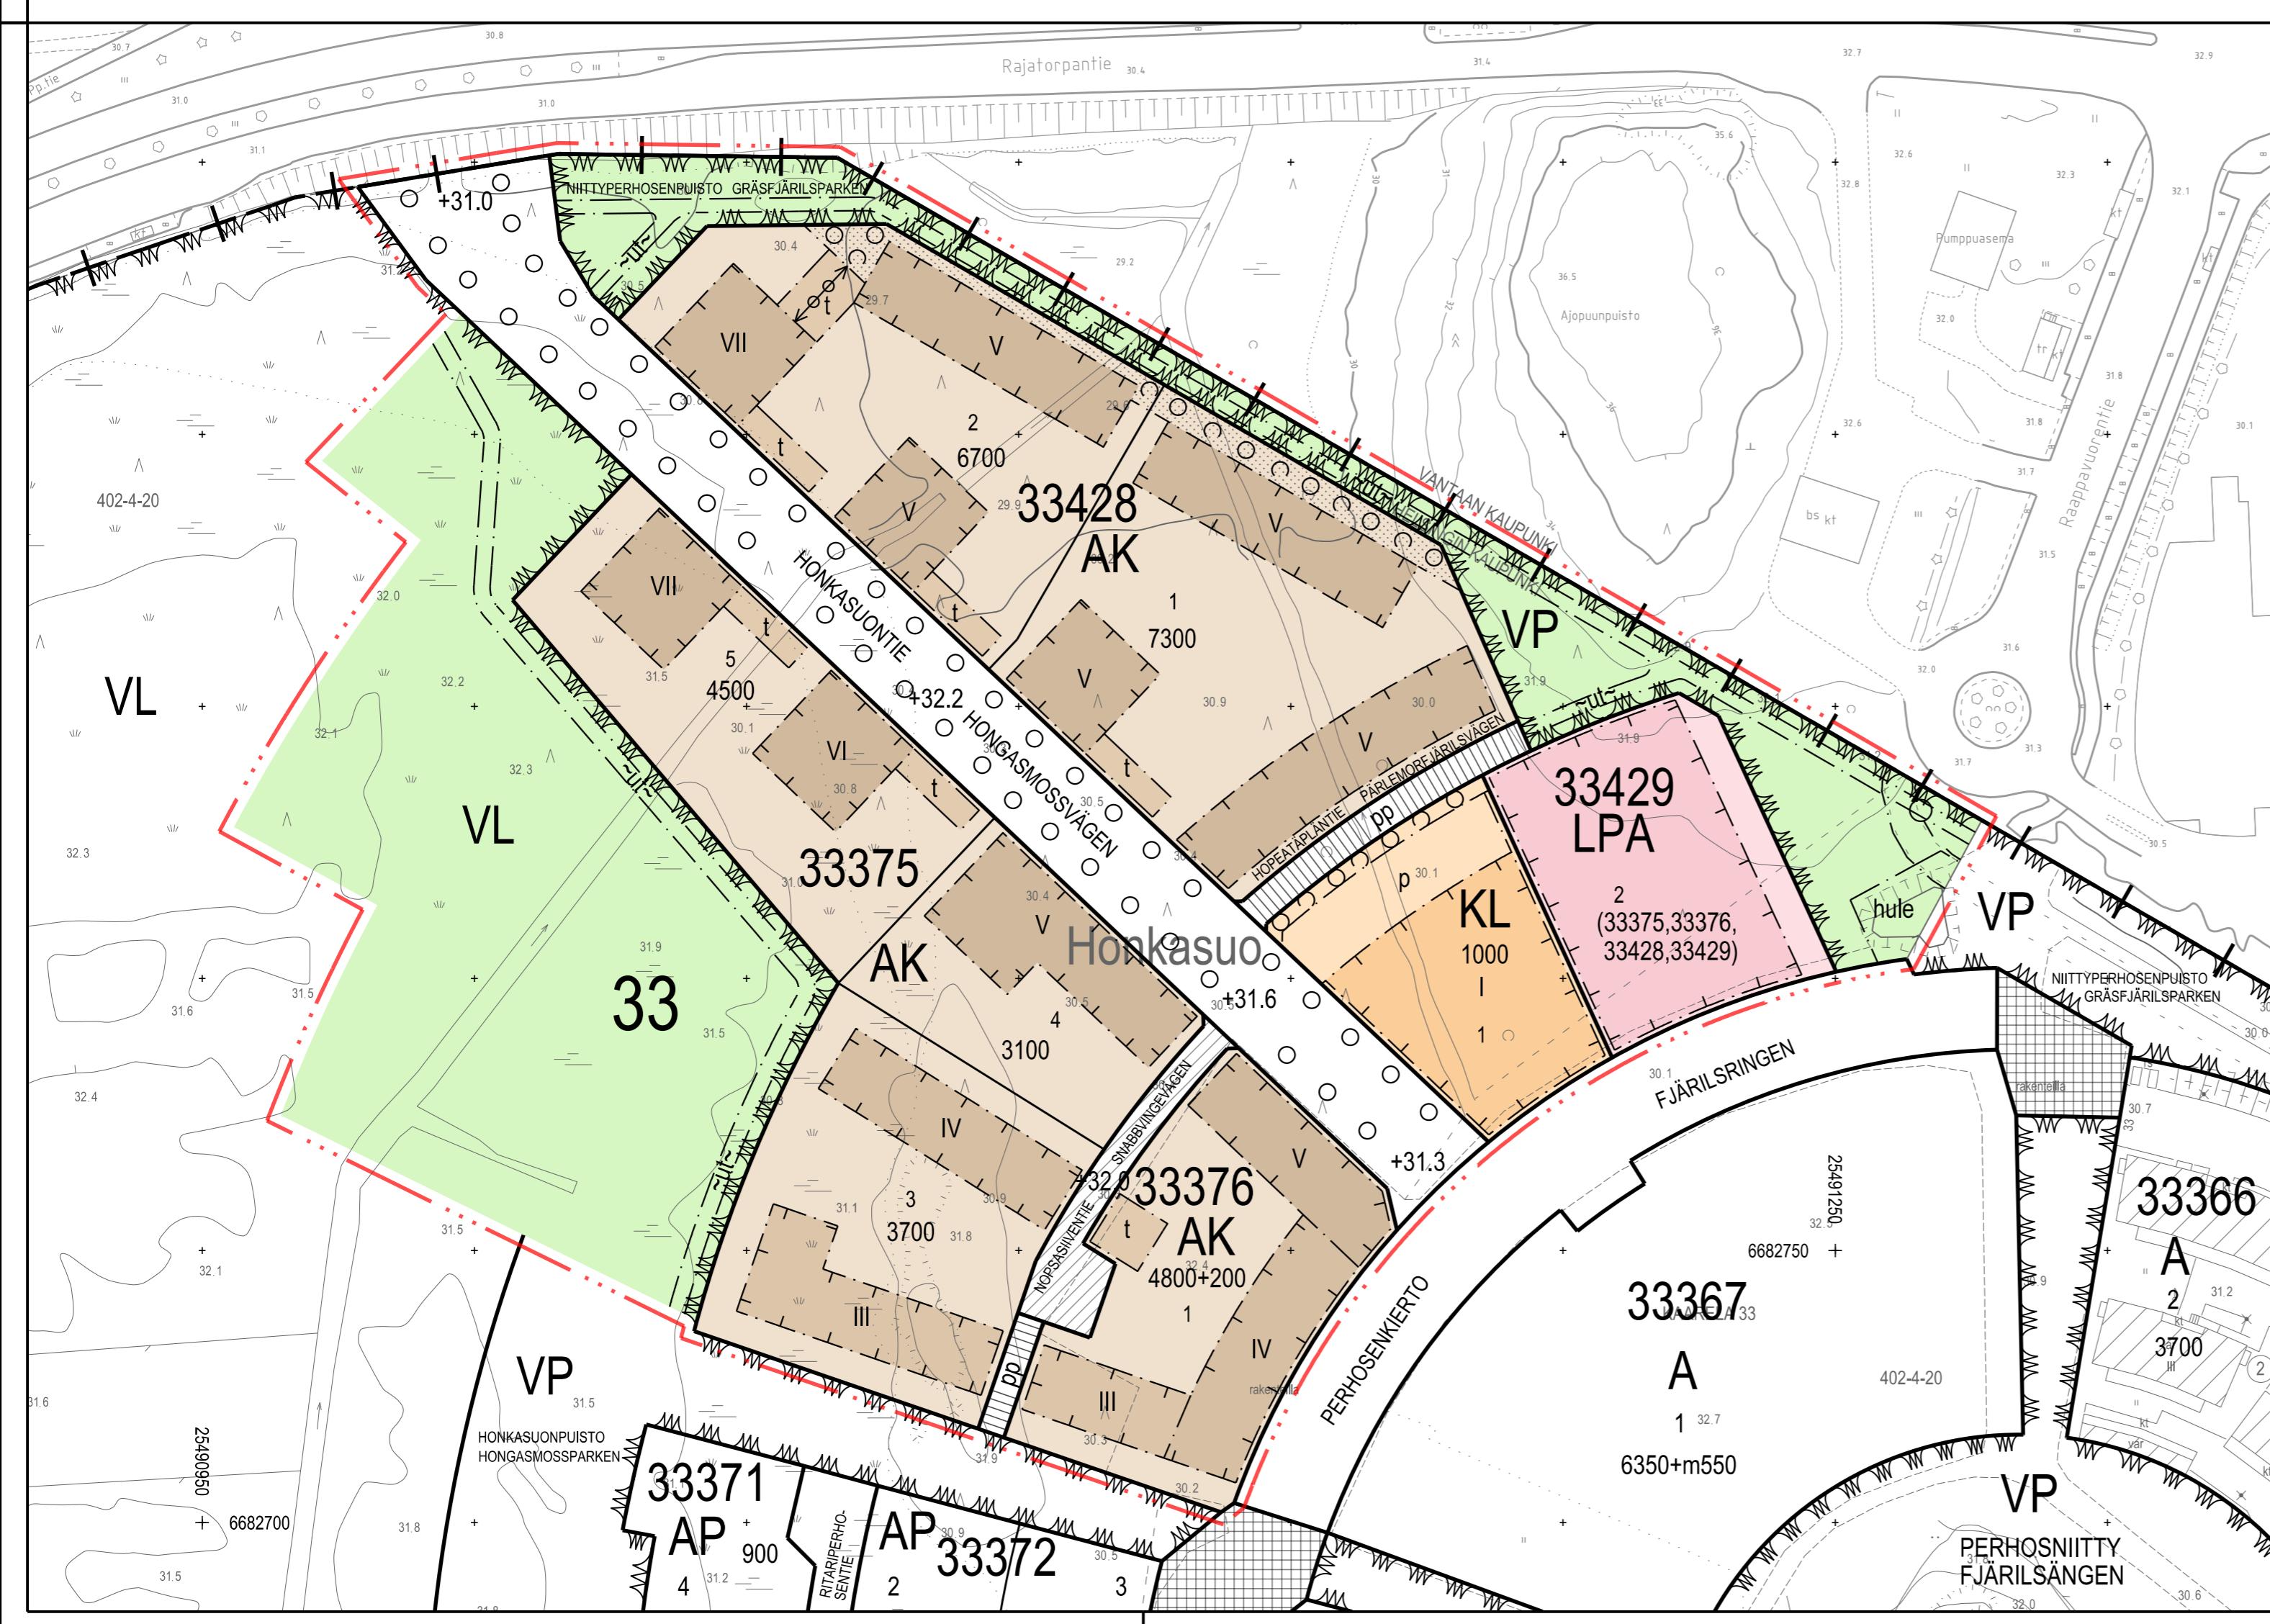


ASEMAKAAVAMERKINTÄ JA -MÄÄRÄYKSET		DETALJPLANE BETECKNINGAR OCH -BESTÄMMELSER			
AK	Asuinkerrostalojen korttelialue.	Kvartersområde för flervärningshus.	○ ○ ○ Istutettava puu tai puurivi.	Träd eller trädad som ska planteras.	Rakennusten tulee olla värirkäitä. Vierekkäiset rakennukset eivät saa olla saman säätyistä.
KL	Liikerakennusten korttelialue.	Kvartersområde för affärsbyggnader.	— Katu.	Gata.	Honkasuontien ja Perhoskierron varressa tulee porrashuoneesta olla yhtees sekä kadulta etä pihan puolella. Eestetöön sisältyykin porrashuoneeseen saa järjestää pihan puolella.
VP	Puisto.	Park.	/ Pihaku.	Gårdsgata.	Rakennusten ensimmäisen kerroksen julkisivuissa tulee olla ikkunoita ja ovia riippumatta sisätilojen käytöltäarkkitehtuurista.
VL	Lähivirkistysalue.	Område för närekrektion.	pp Yleiselle jalankululle ja polkupyöräille varattu katu.	Gata reserverad för gång- och cykeltrafik.	Vid Hongasmossvägen och Fjärläringen ska trapphus utgångar såväl från gatu- som gärdssidan. Den tillgänglig ingången till trapphus får anordnas från gärdssidan.
LPA	Autopaijkojen korttelialue.	Kvartersområde för bilplatser.	p Pysäköimispalika.	Parkeringsplats.	Byggnadernas fasader i första våningen ska vara försedda med fönster och dörrar oberoende av utrymmenans användnings-ändamål.
(33375,33376, 33428, 33429)	Suluisa olevat numerot osoittavat ne kortteilit, joiden autopaijkoja saa alueelle sijoittaa.	Talet inom parentesin anger de kvarter vars bilplatser får placeras i området.	+31.0 Maanpinnan likimääräinen korkeusasema.	Ungefärlig friluftsväg.	På alla byggnadsdelar i en våning, gärdssbyggnader samt cykel- och andra skärmatak ska förses med gröntak.
— · · ·	2 m kaava-alueen rajan ulkopuolella oleva viiva.	Linje 2 m utanför planområdets gräns.	hule Hulevesien johtamiseen ja vilvyyttämiseen varattu alueen osa.	För underjordisk ledning reserverad del av område.	Balkongerna mot Hongasmossvägen och Fjärläringen ska vara indragna.
— + —	Kaupunginosan raja.	Stadsdelsgräns.		Ungefärlig markhöjd.	Balkongerna ska vid behov vara inglasade för att motverka trafikbullar.
— — —	Kortteli, kortteliosan ja alueen raja.	Kvarters-, kvartersdels- och områdesgräns.		Del av område dit dagvatten leds och där dess avrinning fördöjs.	Avfallsutrymmen ska placeras i byggnaden.
— — —	Likimääräinen alueen tai osa-alueen raja.	Ungefärlig gräns för område eller del av område.			Gårdar och uterum:
— — —	Ohjeellinen tontin raja.	Riktgivande tomtgräns.			Toftornas gröneffektivitet ska uppfylla grönytters mälsättningssnivla i Helsingfors.
33	Kaupunginosan numero.	Stadsdelsnummer.			Gårdsområden intill varandra ska planeras och byggas enhetligt utan hinder av tomtindelningen.
33428	Kortteli numero.	Kvartersnummer.			Obebygda tomtdelar som inte används som lekplatser eller gänggångar ska planeras eller anvisas som invånarnas odlingsområde.
1	Ohjeellisen tontin numero.	Nummer på riktgivande tomt.			Varje bostad ska ha egen uteplats i markplanet, balkong eller takterrass.
HONKASUONTIE	Kadun, puiston tai muun yleisen alueen nimi.	Namn på gata, park eller annat allmänt område.			Toftorna ska avgränsas med en häck eller en låg naturstensmur mot grönområden.
7300	Rakennusoikeus kerrosalanelliometriinä.	Byggnadsrärt i kvadratmeter våningsyta.			PÅ LPA-KVARTERSOMRÅDET:
4800+200	Lukusaria, joka yhteenlaskettuna osoittaa rakennusoikeuden määrän kerrosalanelliometriinä. Ensimmäinen luku osoittaa asuntokerrosalan enemmäismäärän ja toinen luku liiketilojen vähimmäismäärän.	Talserie som sammanräknad anger byggnadsrärtien i kvadratmeter våningsyta. Det första talet anger den maximala bostadsvåningsytan och det andra talet minimivåningsytan för affärsutrymmen.			På 33429/2 tulee byggas ett parkeringshus.
VII	Roomalainen numero osoittaa rakennusten, rakennuskuosien tai sen osan suurimman salitun kerrosluvun.	Romersk siffer anger största tillätna antalet våningar i byggnaden, i byggnaden eller i en del därvä.			Byggnaden ska huvudsakligen vara av trä.
— — —	Rakennusala.	Byggnadsyta.			PÅ AK- OCH KL-KVARTERSOMRÅDEN:
— — —	Rakennusala, jolle tulee rakentaa yksikerroksinen talousrakennus.	Byggnadsyta där ekonomibyggnaden i en våning ska byggas.			PÅ ALLA KVARTERSOMRÅDEN:
— — —	Merkintä osoittaa rakennusalan, joka on rakennettava koko pituudeltaan.	Beteckningen anger byggnadsyta som ska bebyggas till hela sin längd.			PÅ ALA-KVARTERSOMRÅDEN:
— — —	Istutettava alueena osa, jossa on oltava puita ja pensaita.	Del av område som ska planteras, där ska finnas träd och buskar.			Trafik och parkering:
					Bliplatsernas minimialt:
					- bostadsvåningshus: 1 bp / 120 m ² vy
					- affärsutrymmen: 1 bp / 100 m ² vy.
					Minimialt cykelplatser:
					- 1 cp / 30 m ² vy. Minst 75 % av dessa ska placeras i byggnaden eller i ekonomibyggnaderna.
					Bliplatsernas helhetsmängd kan via incitament minskas med högst 40% i stödd hyresproduktion (stads- och ARA-hyresstöden) och i övrig bostadsproduktion högst 25%. Dessa incitament är:
					- Om det byggs stadsens eller ARA-finansierade hyresbostäder på tomt med bliplatserna antal för dessa minskas med 20 %.
					- Om man bygger minst 50 bliplatser som en helhet utan namngivna platser kan det totala antalet platser minskas med 10 %. Om man bygger över 200 bliplatser som en helhet utan namngivna platser kan det totala antalet platser minskas med 15 %.
					- Jos kerrostaloyhtiö osoittaa pysyvästi yhteislättäautoliitosten määrätä vähentää 10 %. Jos toteutetaan yli 200 autopalkkaa keskitystyöntekijöiden määrästä vähentää 5%.
					- Jos kerrostaloyhtiö liittyy pysyvästi yhteislättäautoliitosten määrätä vähentää 10%. Jos toteutetaan yli 200 autopalkkaa keskitystyöntekijöiden määrästä vähentää 5%.
					- Om kerrostaloyhtiö osoittaa pysyvästi yhteislättäautoliitosten määrätä vähentää 10%. Jos toteutetaan yli 200 autopalkkaa keskitystyöntekijöiden määrästä vähentää 5%.
					- Om husbolaget varaktigt bygger en större och häxtrö cykelförvaringslösning än minnmilkravet, kan bliplatsernas antal minskas med 1 bp per 10 väggplatser för cyklar, dock max. 5%. Cykelplatserna ska placeras i ett förråd för friluftsutrustning i nivå med gården.
					PÄ TÄLLÄ ASEMAKAAVA-ALUEELLÄ:
					Korttelialueelle on laadittava erillinen tomttjaka.
					PÄ DETTA DETALJPLANEOMRÄDET:
					För kvartersområdet ska utarbetas en separat tomtindelning.

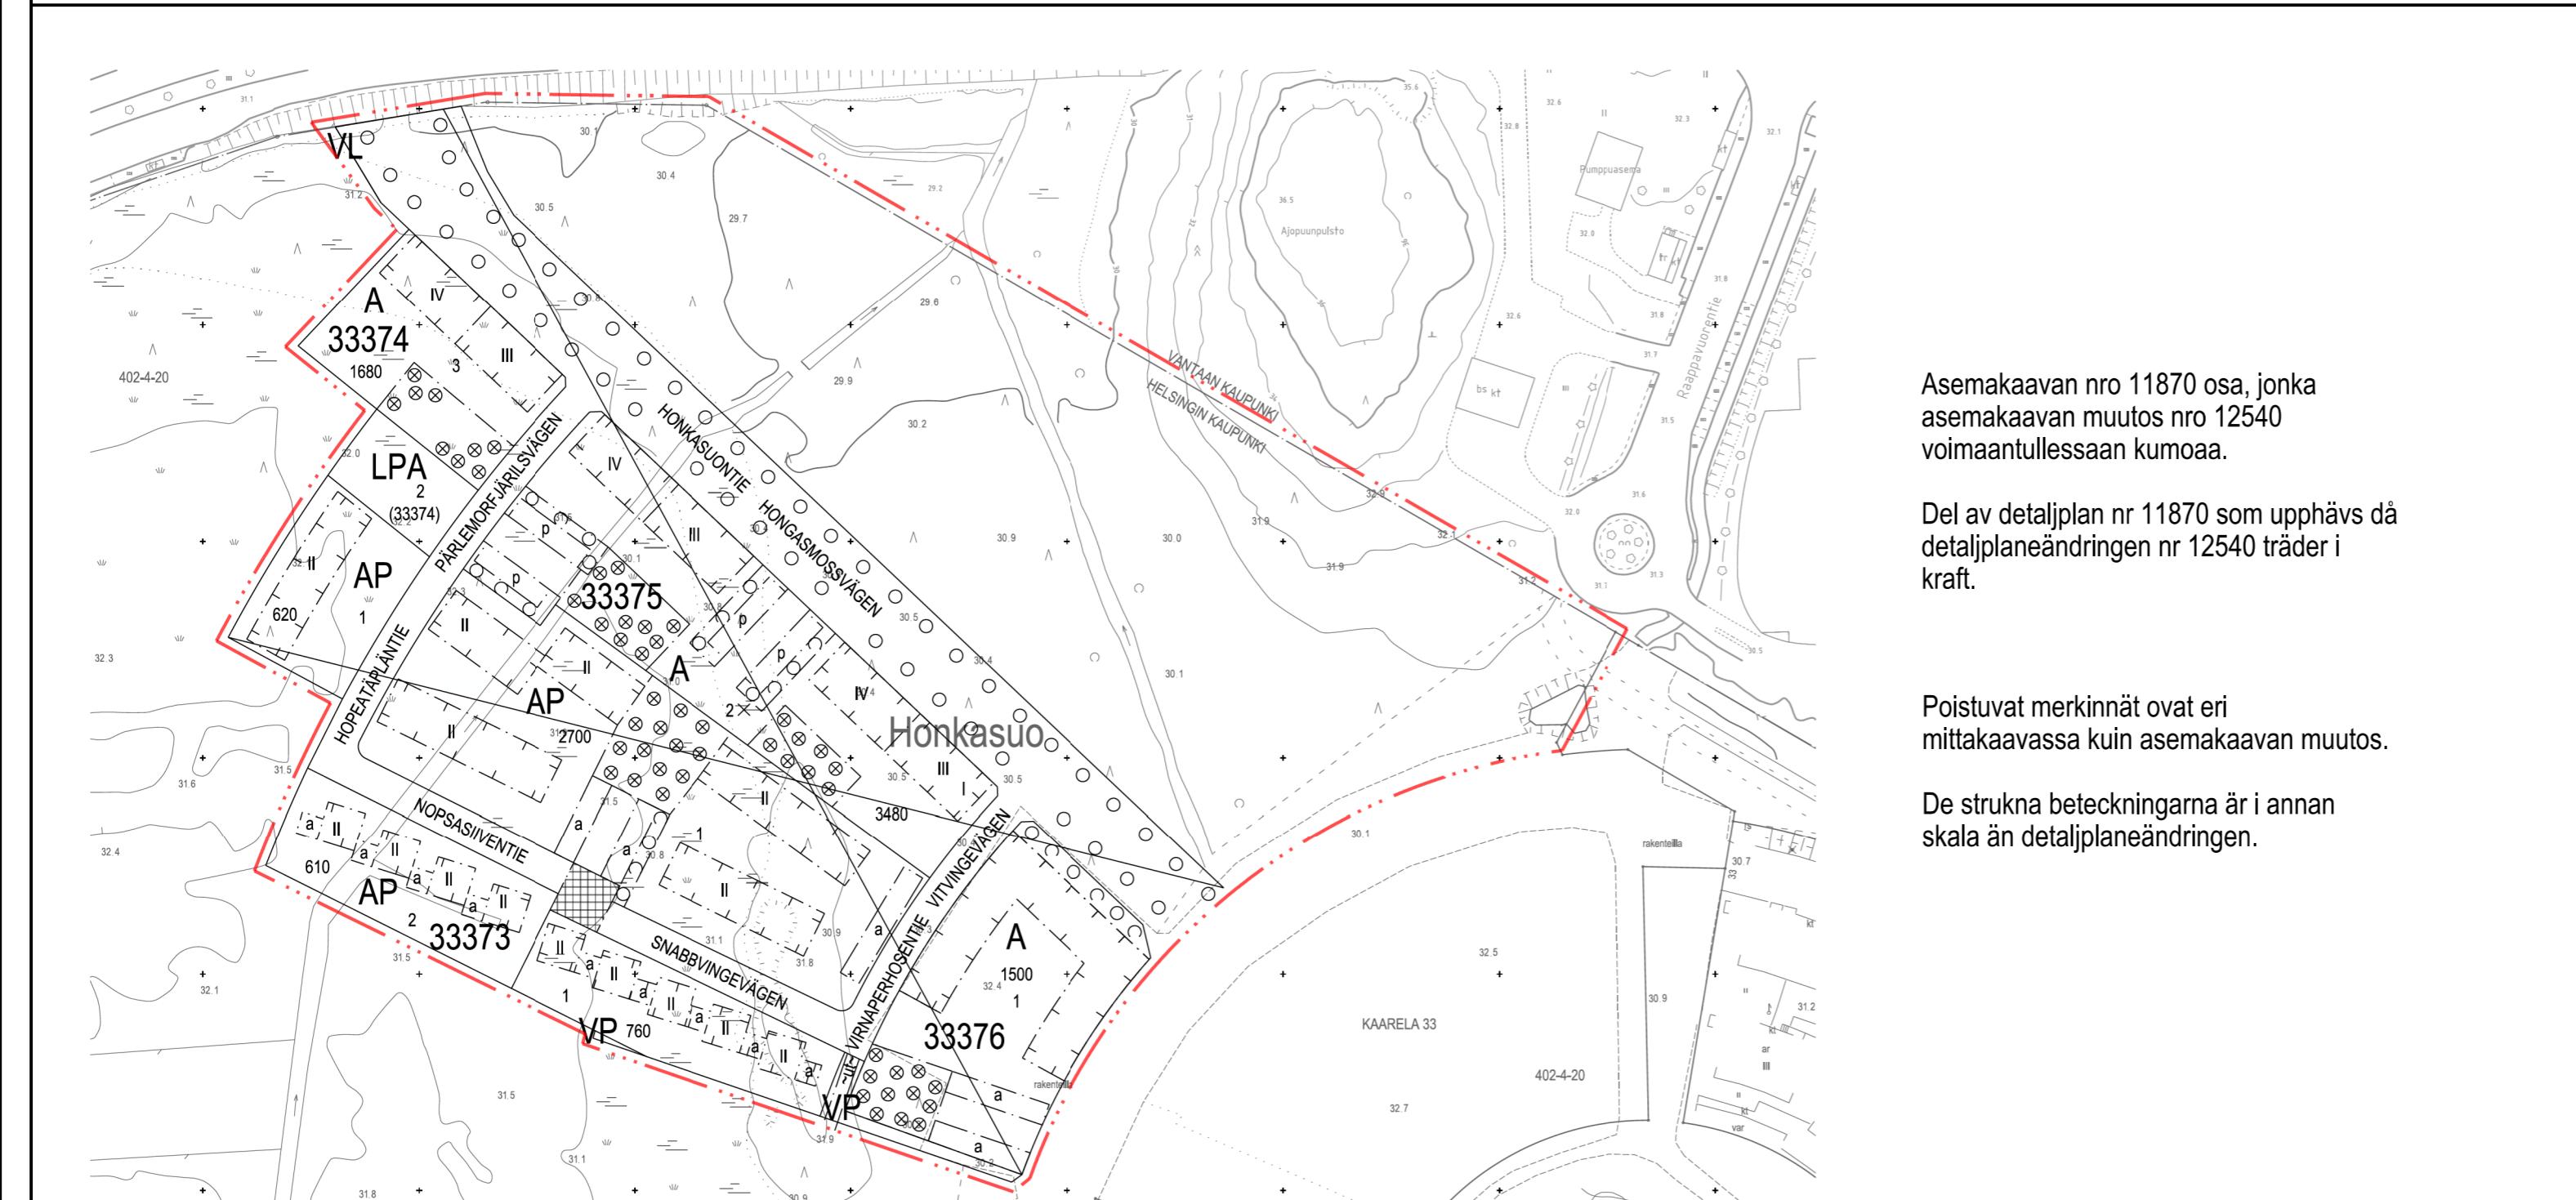

HELSINKI HELSINGFORS Asemaavaoitus Detaljplanläggning		Kästelyt ja muutokset/Behandlingar och ändringar: Kylf (efterst plärvly) Stnm (förslag daterat) 9.10.2018
Kaavan nro/Plan nr	Honkasuo/Hongasmossvägen	Närmälä (MLL 655) Framlag (MLL 655)
Dissainumer/Plansnummer	12540	
Laatin/Uppgjord av	Ulla Jaakonaho	
Honk/Projekt	0584_2	
Pärvy/Datum	9.10.2018	
Asemaavaopäällikkö/Stadsplanechef	Marija Pilimies	
Laatinförslag/Plärvförfatning		
Takso/koordinatsystem/Plankoordinatsystem	ETRS-KG25 N2000	
Pohjakaaran hyväksyminen/Godkännande av baskartta	22.08.2018 30 §, kartta ja pakkakortit -yksikö paikallik	
Karttakarta/Kartläggning	4.6.2018	
Mittakaava/Skala	1:1000	
Nro/Nr	27/2017	
Tulit/viiväntä/rät/kräft		