




**KARHUSAARI
BJÖRNSÖ**

**Karhusaari
Björnsö**

**TALOSAARI
HUSÖ**

**Talosaari
Husö**

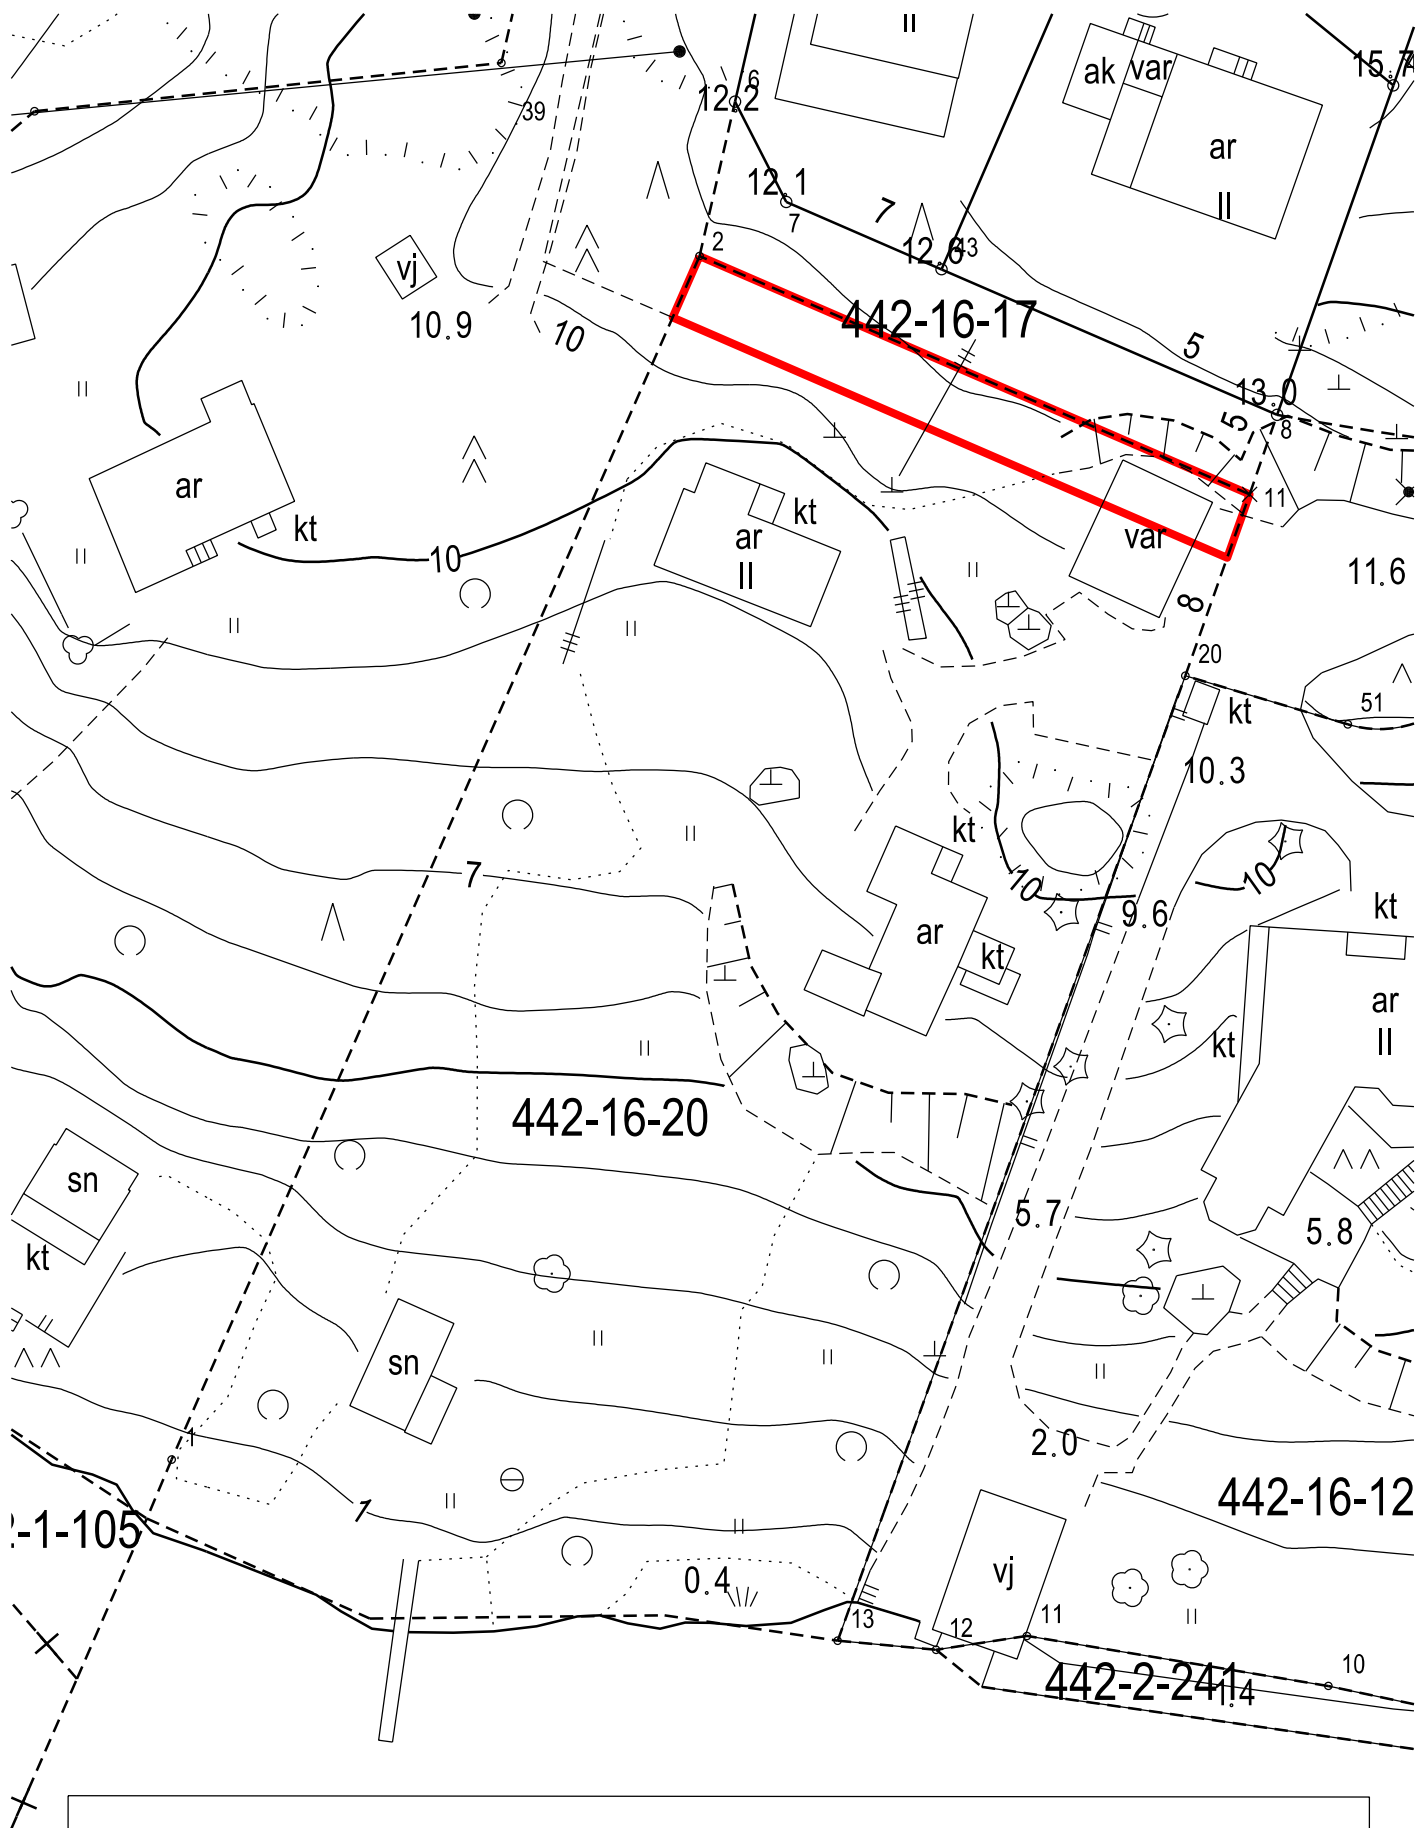

Helsingin kaupunki ostaa noin 178 m²:n suuruisen määräalan kiinteistöstä 91-442-16-20 osaksi asemakaavan nro 12486 mukaista katualuetta (Kölikuja).

Mittakaava 1:500