


Talin liikuntapuisto ja Talin liikuntahalli

Y3146-11 ja Y3146-16



Tali Sport Center Oy:n vuokra-alue,
noin 5 400 m²

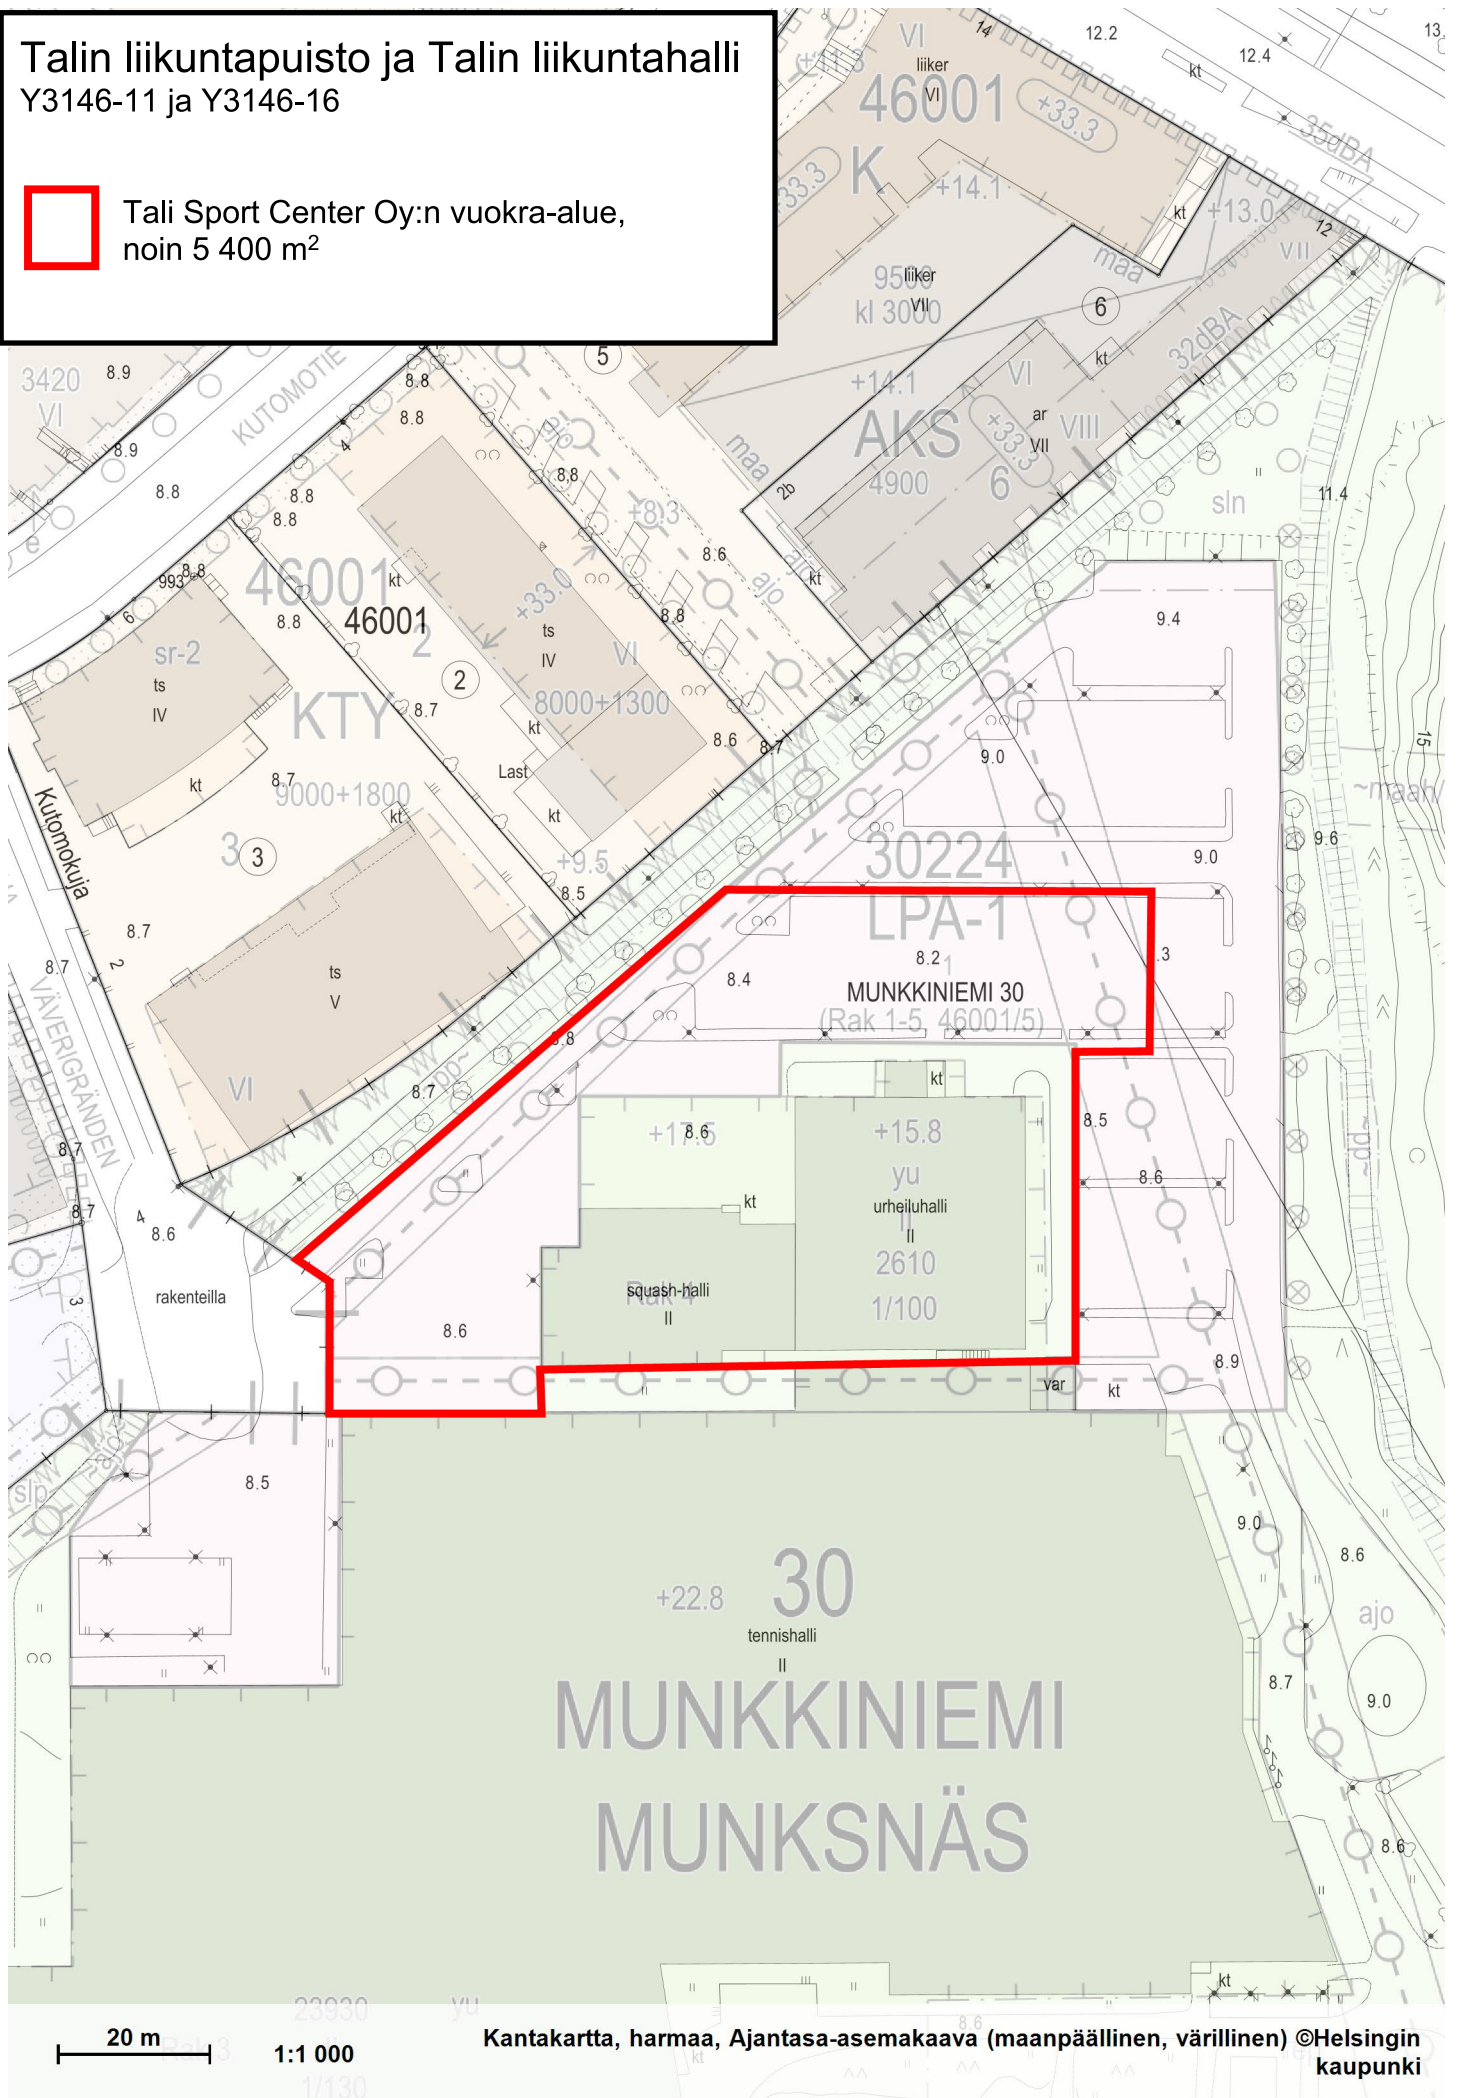

20 m

1:1 000

Kantakartta, harmaa, Ajantasa-asemaakava (maanpäällinen, värillinen) ©Helsingin kaupunki