



KELLARIKERROS / MUUTOSALUE

TOIMISTO-/ TYÖTILA (US250): 89.7 k-m2
 ASUINTILA (US250): 99.6 k-m2

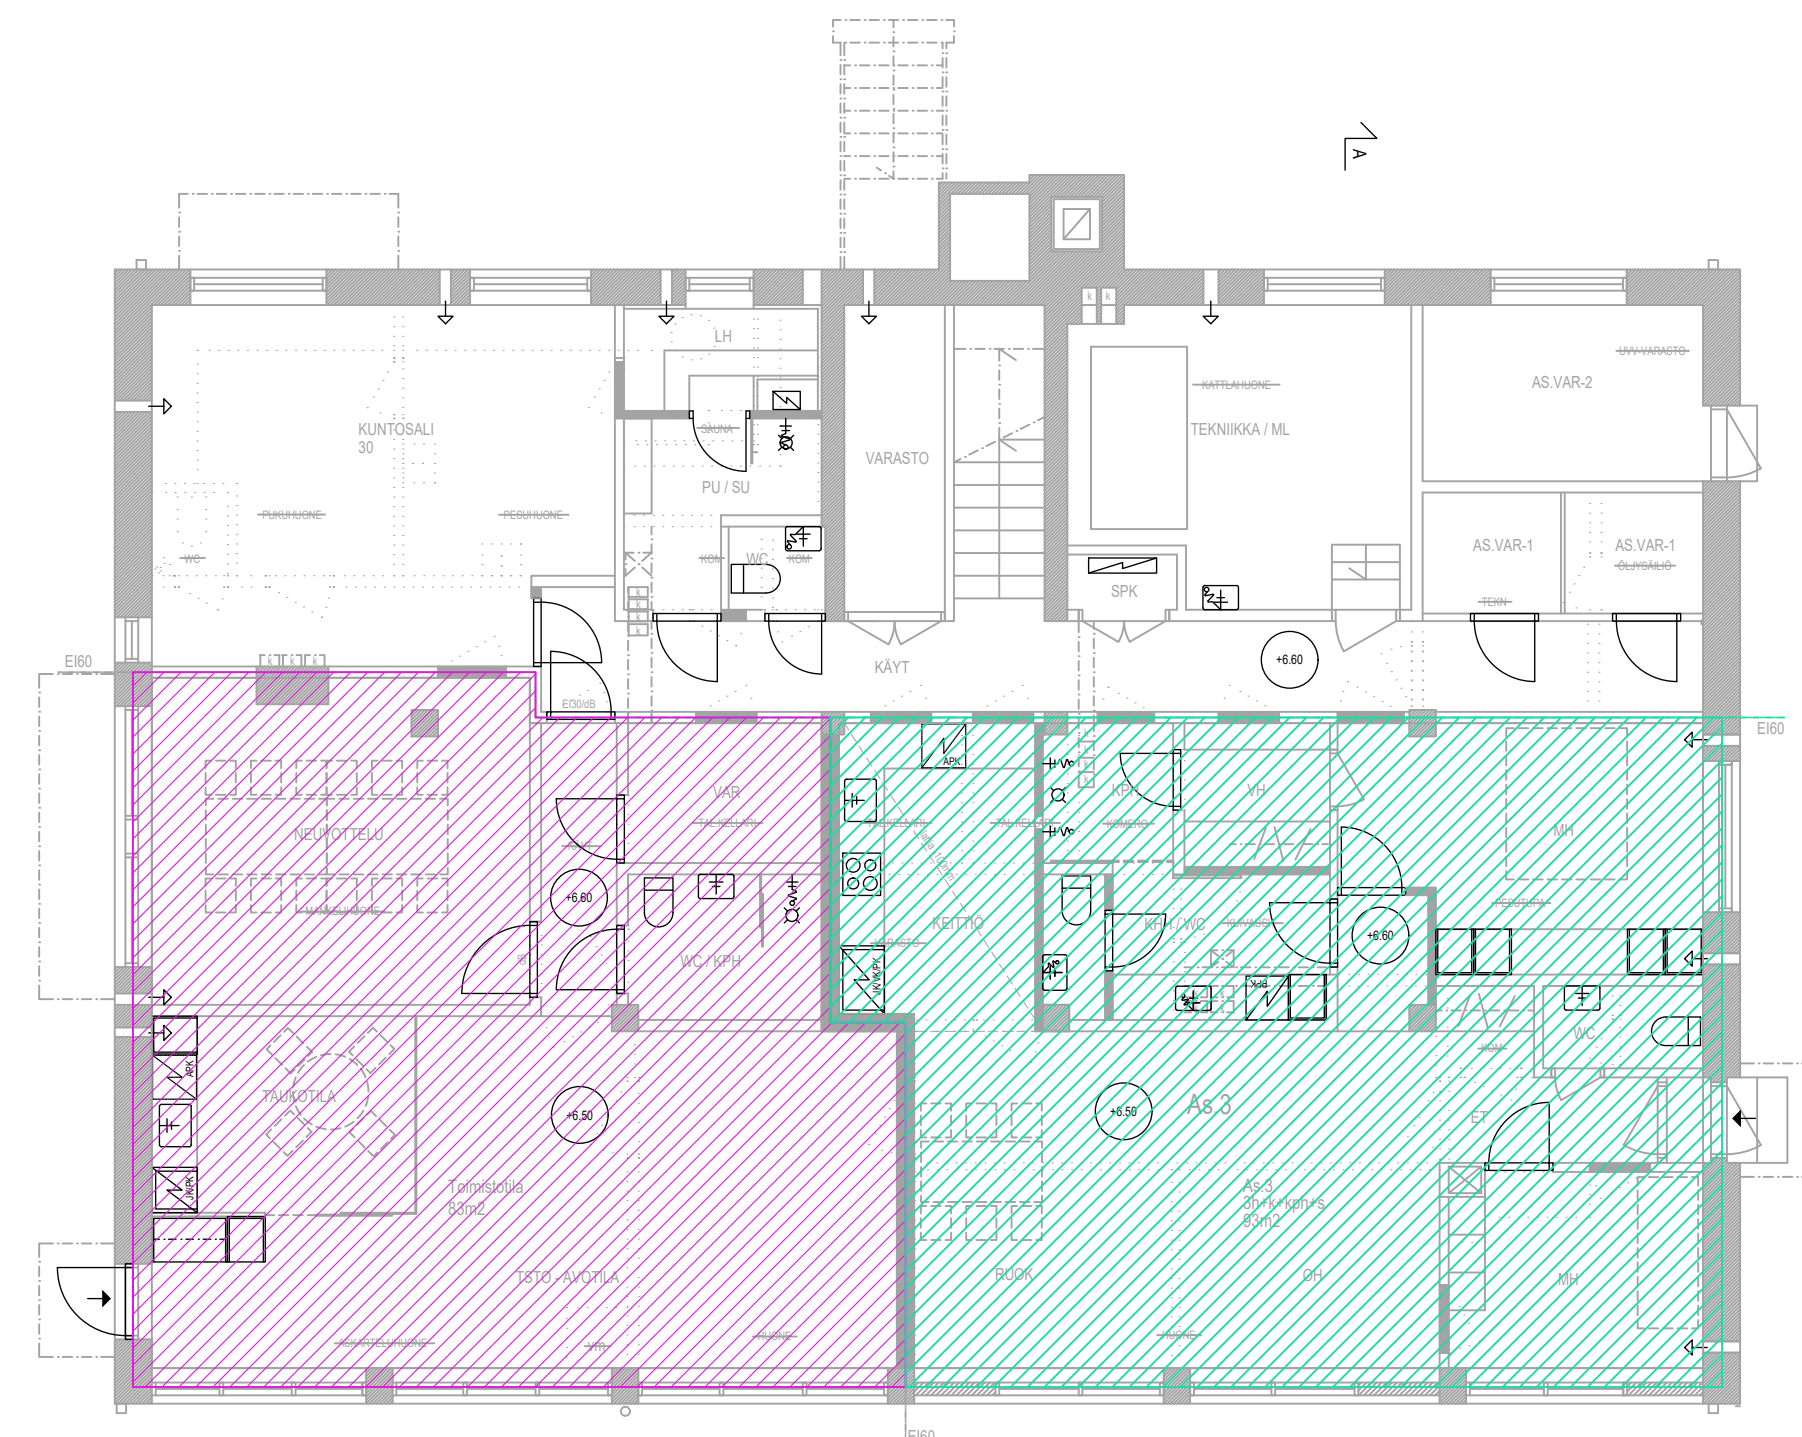


KELLARIKERROS 1:100

1.KRS: KERROSALA (US250) = 317.6m2

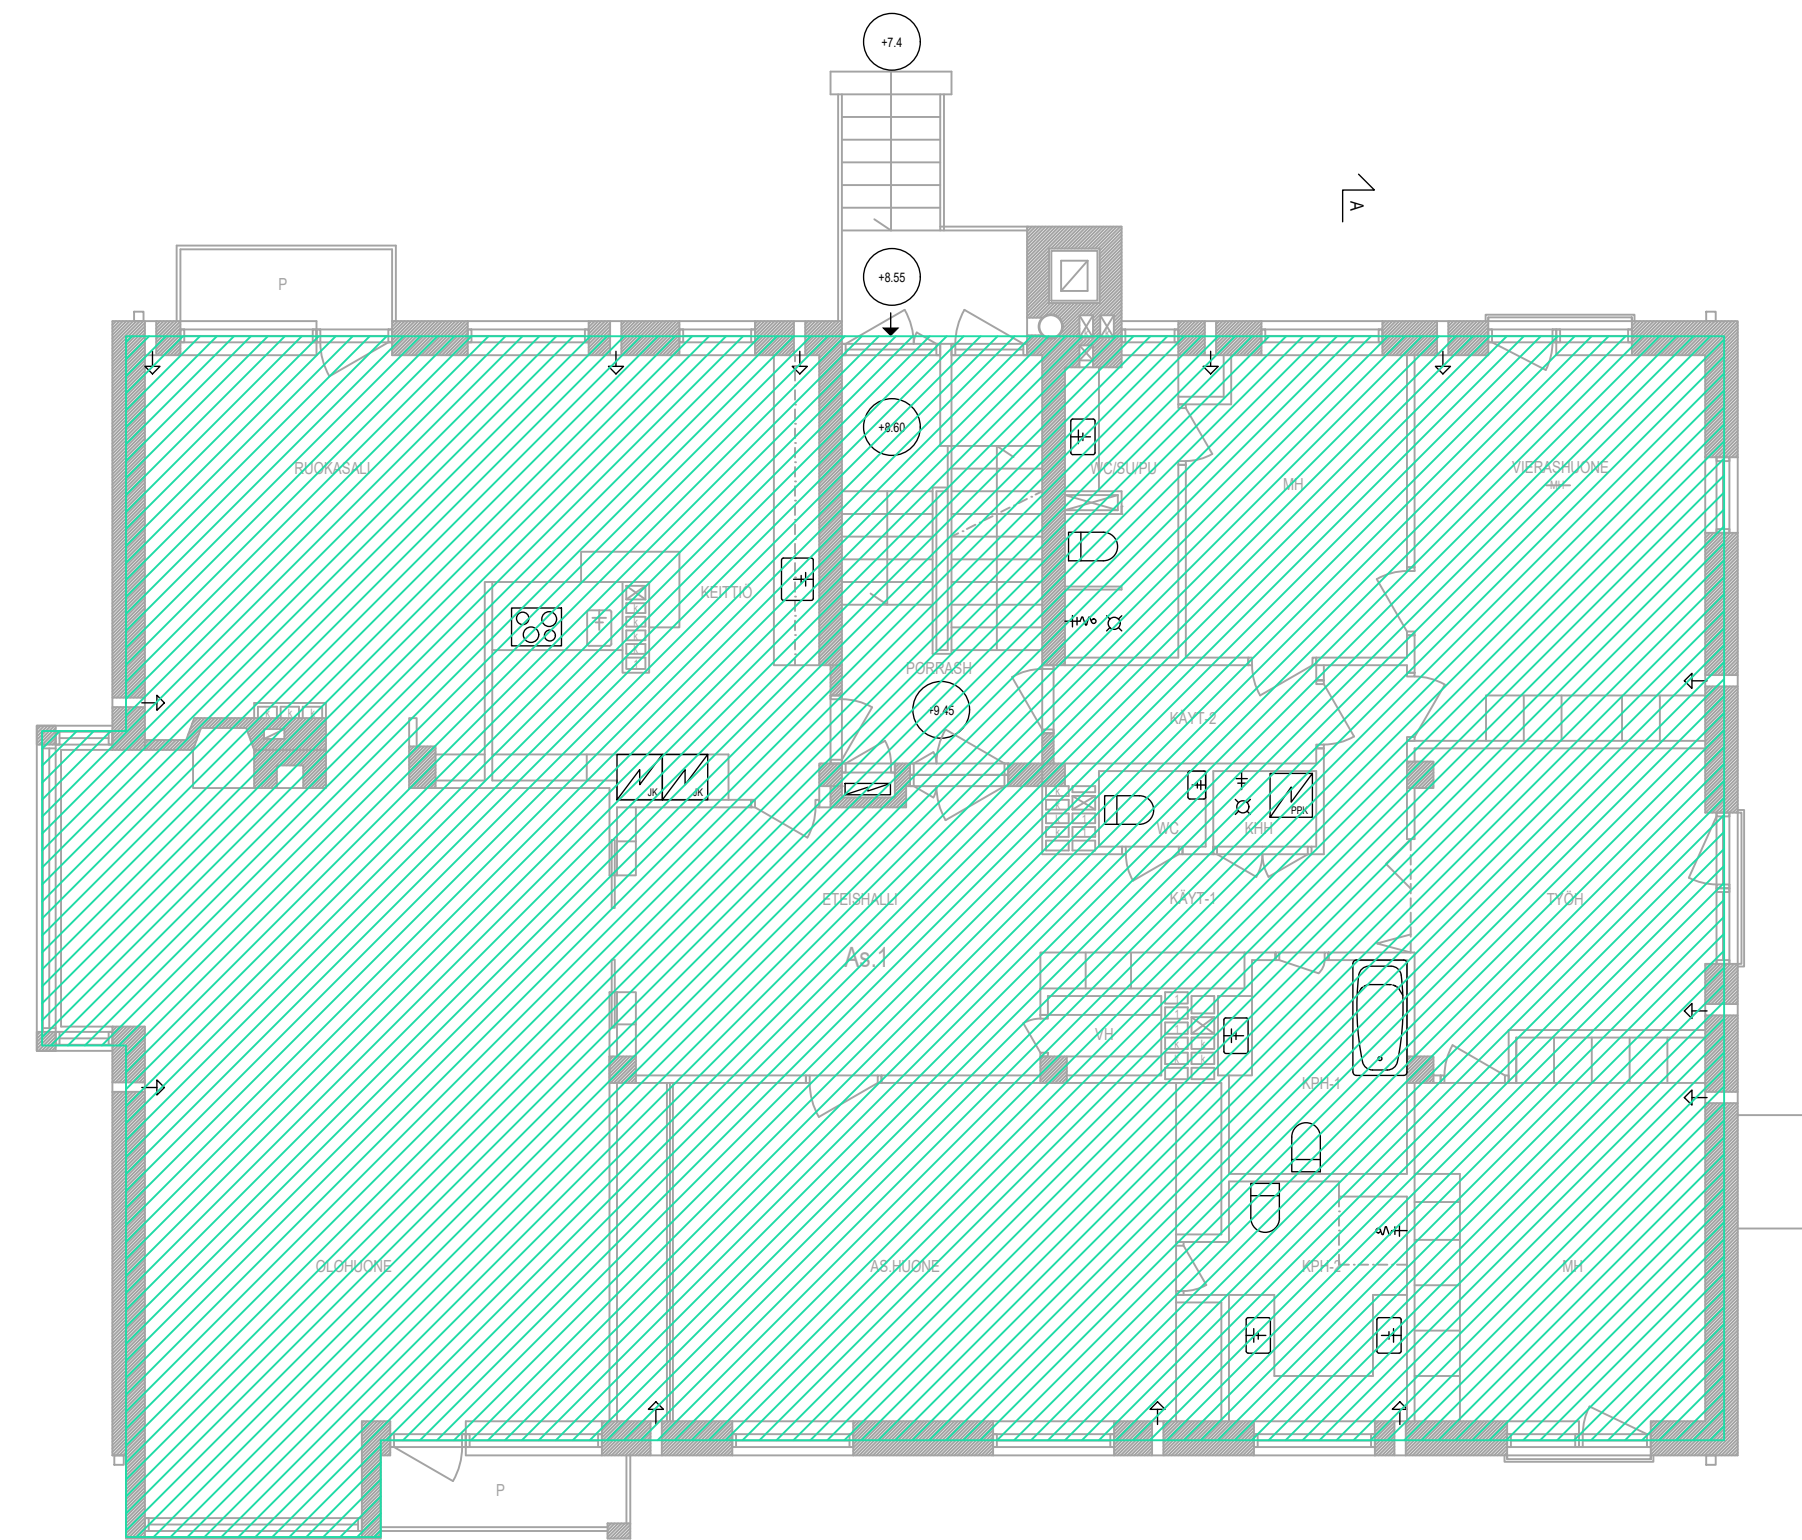

1.KERROS 1:100

2.KRS: KERROSALA (US250) = 317.6m2

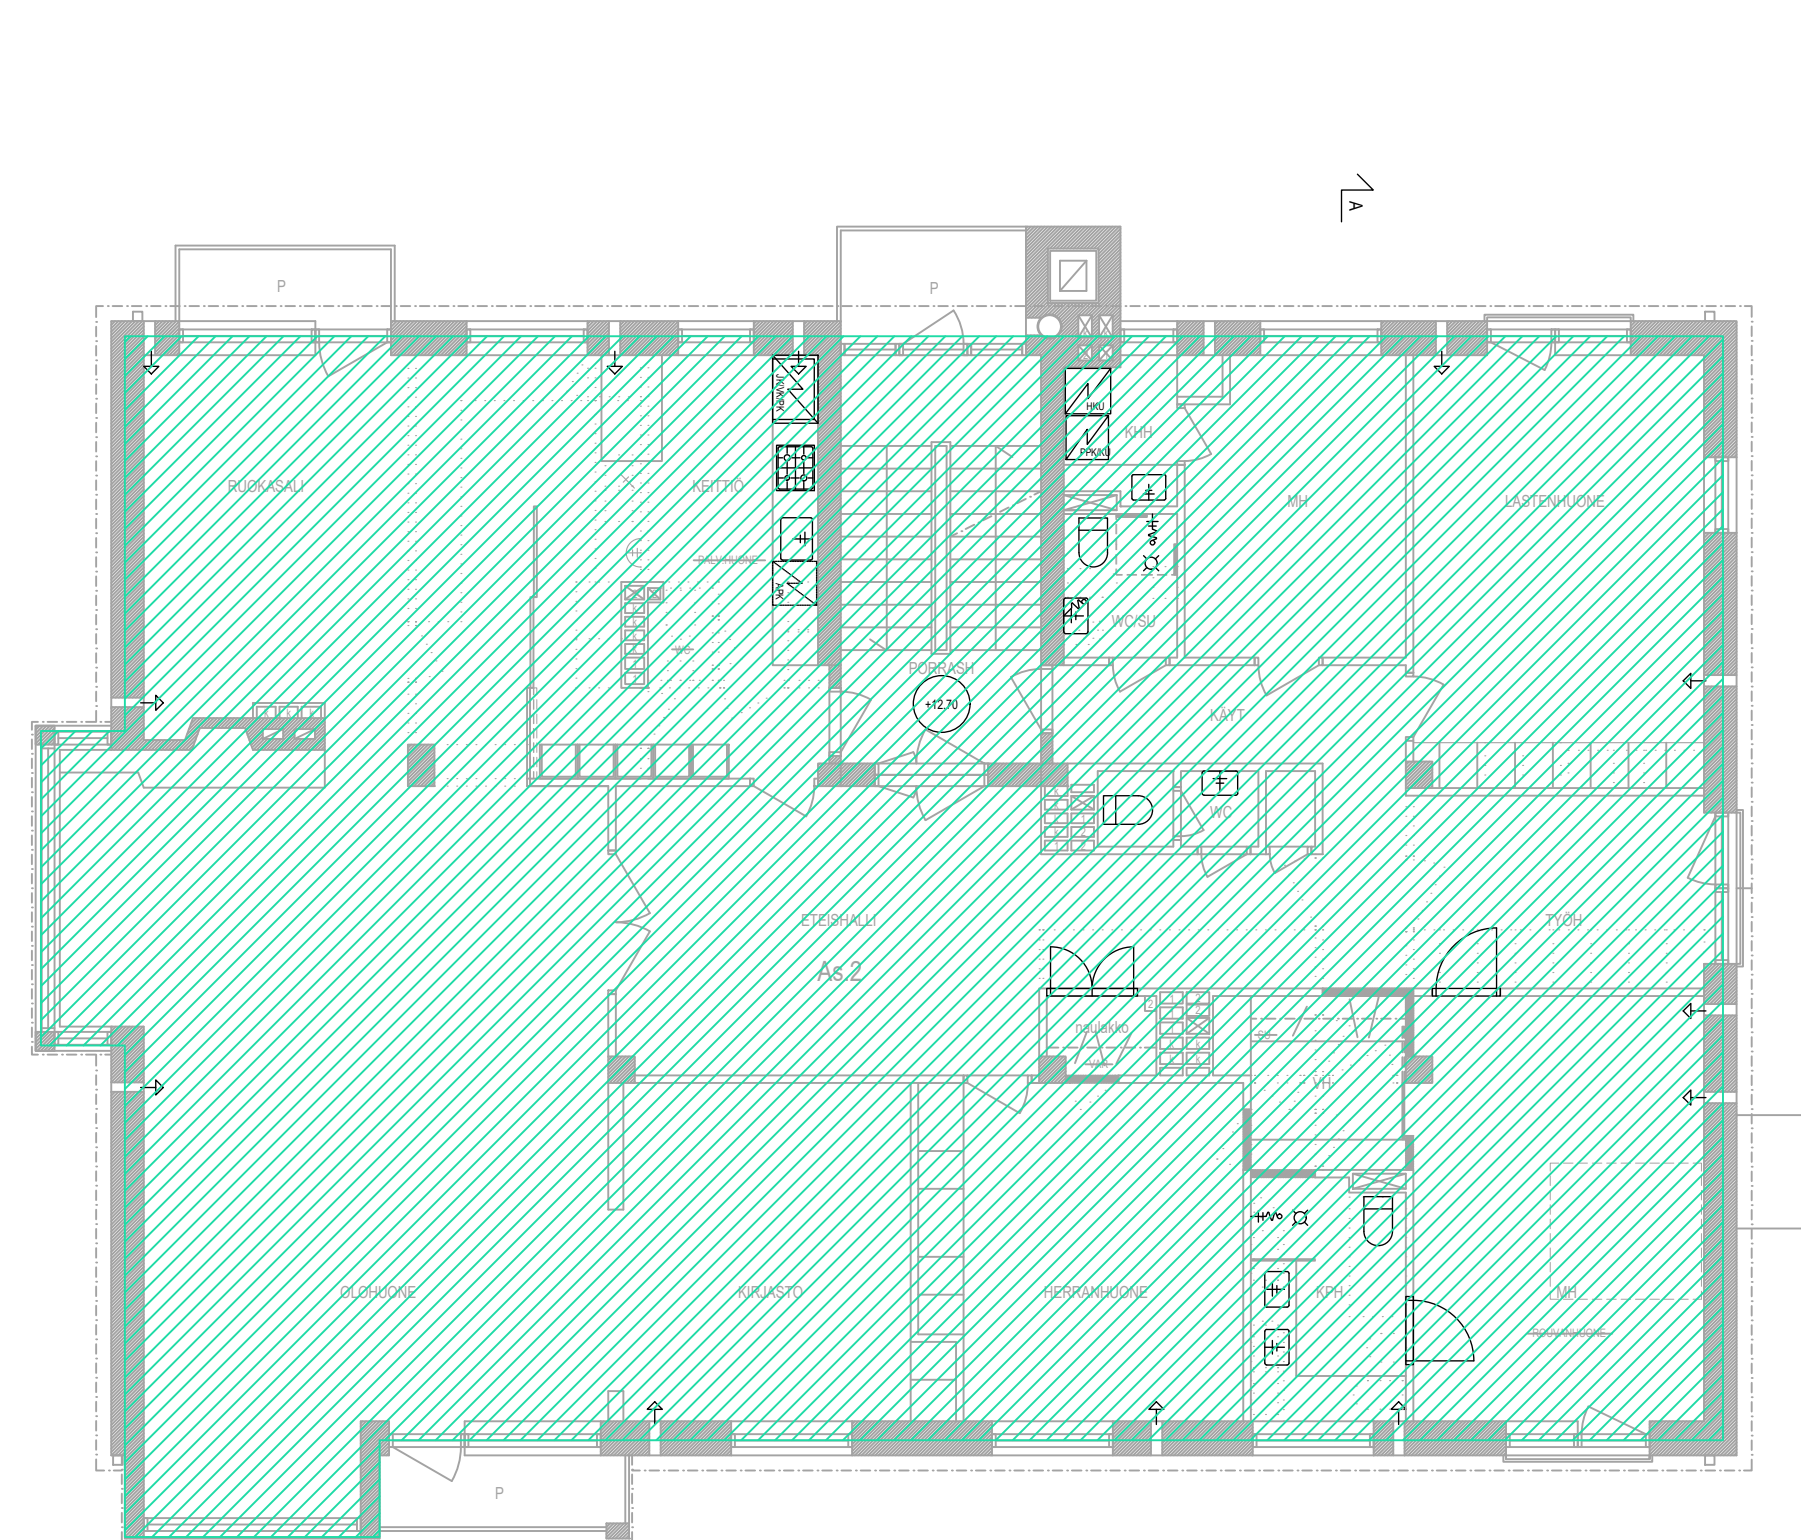

2.KERROS 1:100

ASEMAKAAVAN MUKAINEN RAKENNUSOIKEUS ON 660k-m2.
 RAKENNUSOIKEUDEN LISÄKSI SAA RAKENTAA 100k-m2 TYÖTILÖJÄ
 PÄIVÄNVALOLLA VALAISTUIHIN, OSITTAIN MAANPINNAN ALAPUOLELLA
 OLEVIIN TILOIHIN.

RAKENNUSOIKEUDELLISEN KERROSALAN LASKENNASSA KÄYTETTY US=250mm.

NYKYTILANNE

1.-2. KERROS _ ASUINTILAT: 317.6+317.6 = 635.2 k-m2
 KELLARIKERROS _ TYÖ-/ TOIMISTOTILAT: 317.6+317.6 = 102.2 k-m2

MUUTOKSEN JÄLKEEN

1.-2. KERROS _ ASUINTILAT: 317.6+317.6 = 635.2 k-m2
 KELLARIKERROS _ TYÖ-/ TOIMISTOTILAT: 89.7 k-m2
 KELLARIKERROS _ ASUINTILAT: 99.6 k-m2

ASUINTILAT YHT: 635.2 k-m2 + 99.6 k-m2 = 734.8 k-2
 KAAVANMUKAISEN KERROSALAN YLITYS: 734.8 - 660 = 74.8 k-m2

| | | | | |
|---|------------------------|-----------------|---|----------------------|
| K.O.SA 14 | KORTTELUITILA 14517 | TONTTINRO 13 | VIRANOMAISTEN MERKINTÖJÄ | |
| RAKENNUSOIKEUS POIKKEAMINEN | | | PIIRUSTUSLAJI PÄÄPIIRUSTUS | JUOKS.No 8 |
| RAKENNUSKOHTIEN NIMI JA OSOITE Tavaststjernankatu 13 00250 HELSINKI | | | PIIRUSTUKSEN SISÄLTÖ KERROSALAKAAVIO | MITTAKAAVAT 1:100 |

| | | | | |
|--|-------------------------|---------------------|---------------------|--------|
| ARKKITEHTUURITOIMISTO RÄTY OY ÄYRITIE 8A 01510 VANTAA jussi@ark-ty.fi | SUUNNALLA ARK | TYÖ No | PIIR.No 8 | MUUTOS |
| | PÄIVÄYS 21.2.2024 | YHT.HENK. J.RÄTY | 040-5295130 | |