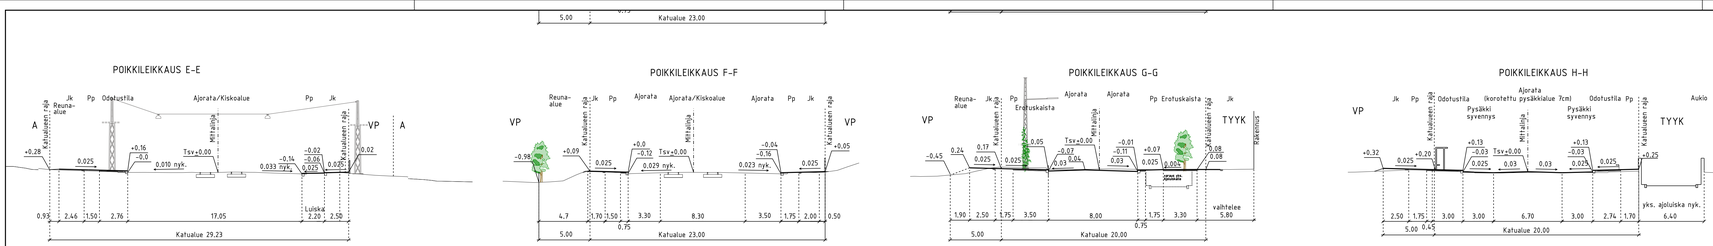

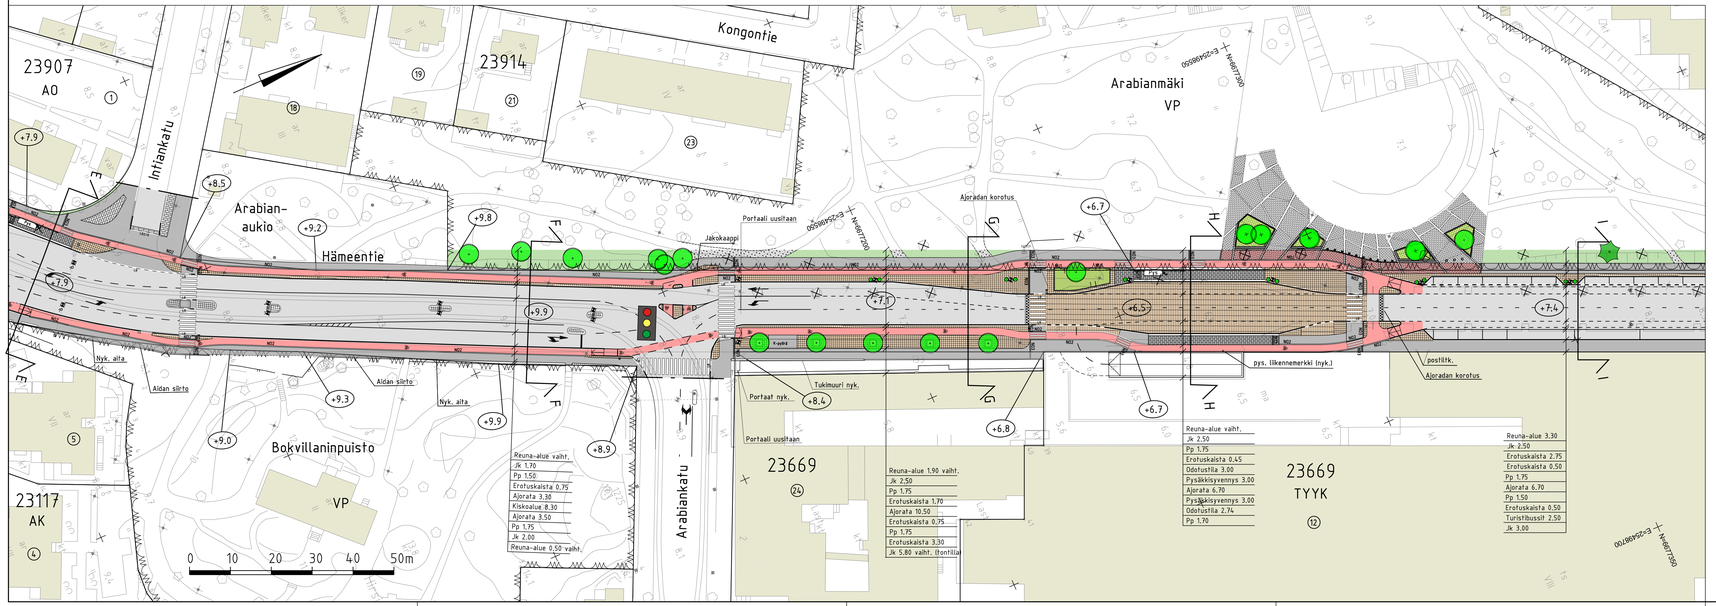

PIIRUSTUSMERKINNÄT

- Ajorata, Pp-tie, asfaltti, harmaa
- Jk-tie, asfaltti, harmaa
- Pp-tie, asfaltti, punainen
- Reunatuki, luonnonkivi, punainen
- Reunatuki, madallettu, luonnonkivi
- LR Reunatuki, luiskattu, luonnonkivi
- Reunatuki, nykyinen
- Poistettava lehtipuu 17 kpl
- Nykyinen lehtipuu 12 kpl
- Nykyinen havupuu 1 kpl
- Istutettava lehtipuu 4 kpl
- +6.8 Kadun ikimääräinen korkeusasema
- Valaisin
- Valaisin+käynnös
- Valaisin, nykyinen pylväs
- Valaisin, rippuva, nykyinen
- Pollari, nykyinen
- Kaide
- Istutusten suoja-aita
- NO3 Kolmen noppakiven raita harmaa, tiiliadonta
- NO2 Kahden noppakiven raita harmaa, tiiliadonta
- NU1 Nupukivirailta, kiterrätyskivi, sekaväri harmaa, tiiliadonta
- Paasikivi, punainen graniitti
- Pys. Pysäkki
- Korotus sekavärinen noppakivi
- Liikennevalo-ohjattu liittymä
- Betonikiveys, harmaa
- Betonikiveys, musta
- Pysäkkikiveys: Musta betonikivi, Valkoinen huomiokiviraita noppakiviraita, vaalean harmaa
- Noppakivi, sekavärinen
- Nupukiveys, sekavärinen kiterrätyskivi
- Graniittilaatta, punainen
- Nyk. graniittilaatta, punainen
- Nurmi
- Kivituhka
- Nupukivi harmaa

Katu kuivatetaan hulevesiviemäreillä.

Helsinki Kaupunkiympäristön toimiala
www.hel.fi
sähköposti: etunimi.sukunimi@hel.fi

KAUP.OSA, OSA-ALUE
23. Toukola

HÄMEENTIE
välillä Intiankatu-Arabianmäki

Katusuunnitelma

MK 1:500	LIITTYY	NRO 31309/3	KHS		
	KORVAAA		KYLK		
	KORVATTU	TASOKOORDINAATISTO: ETRS-GK25	HYV.	26.4.2022	Reetta Pulkonnen
	ASEMAKAAVA 10240, 1708	KORKEUSJÄRJESTELMÄ: N2000	TARK.	26.4.2022	Isimo Rantanen
	LIIKENNES. Kslk 2011-3598, 2016-01606		PROJ.	26.4.2022	Mikko Nevalainen
RAMBOLL	Ramboll Finland Oy PL 25, Itähallintokuja 3 02601 ESPOO puh. 020 755 611		HYV.	29.1.2021	Tauno Mäkelä
			TARK.	29.1.2021	Teemu Mattilainen
			LAAT.	29.1.2021	Tuomas Turunen