
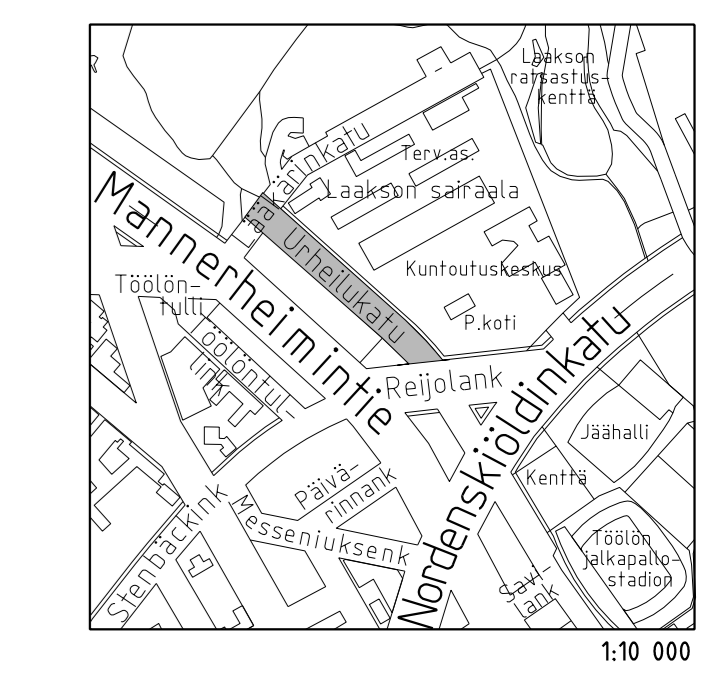


PIIRUSTUSMERKINNÄT

- Ajorata/jalkakäytävä ja pp, asfalttia
 - Luonnonkivilaatoitus, harmaa
 - Noppakiveys, punainen
 - Nurmetus
 - Nykyinen nurmi
 - Betonikiveys, valkoinen
 - Avokallio
 - Istutettava lehtipuu 2 kpl
 - Nykyinen lehtipuu 50 kpl
 - Poistettava puu 4 kpl
 - Kadun likimääräinen korkeusasema
 - Reunatuki, luonnonkivi, harmaa / punainen, nykyiset uusiokäytetään
 - Reunatuki, madallettu/luiskattu, luonnonkivi, harmaa / punainen, nykyiset uusiokäytetään
 - Reunatuki, nykyinen
 - Muuri
 - 2:n kiven harmaa noppakiviraita
 - 2:n kiven punainen noppakiviraita
 - 3:n kiven punainen noppakiviraita
 - Valaisinpylväs
 - Poistettava valaisinpylväs
 - Pysäkkikatos
 - Kaide
 - Liikennevalo-ohjattu liittymä
- Katu kuivatetaan hulevesiviemäreillä, jotka liitetään Reijolankadun olemassa oleviin viemäriin.

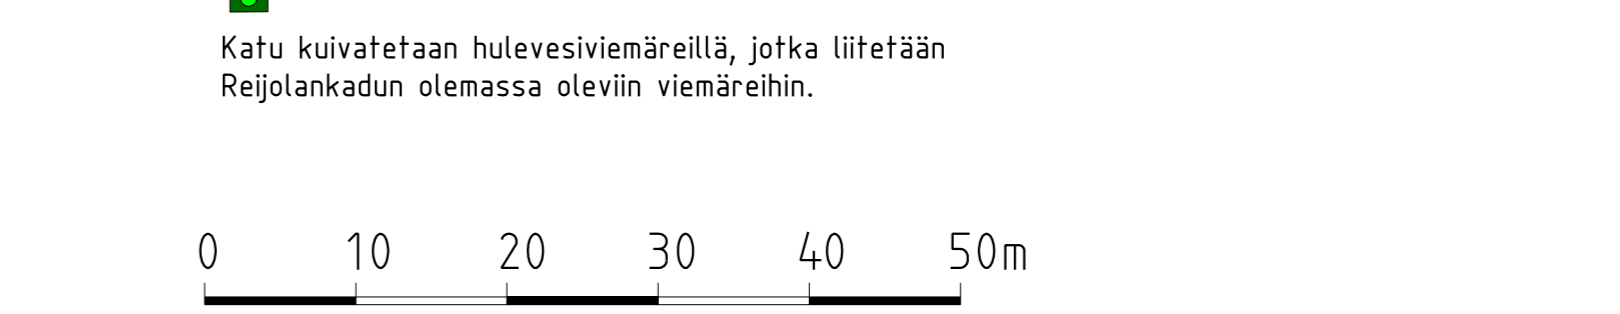

Helsinki Kaupunkiympäristön toimiala		www.hel.fi	
18. Laakso		sähköposti: etunimi.sukunimi@hel.fi	
URHEILUKATU välillä Lääkärikatu - Reijolankatu			
Katusuunnitelma			
MK	00000/000	NRO	31850/1
1:500	KORVAA 00000/000	KYLK	
	KORVATTU 00000/000	HYV.	13.11.2023 R. Putkonen
	ASEMAKAAVA 12681	TARK.	13.11.2023 I. Rantanen
	LIKENNES. 7105	PROJ.	13.11.2023 M. Ruuska
		HYV.	29.9.2023 J. Lahti
		TARK.	29.9.2023 V. Reihe
		LAAT.	29.9.2023 V. Siltanen

SITOWISE Linnontie 6D
02600 Espoo
020 747 6000
www.sitowise.com