
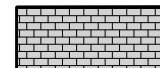
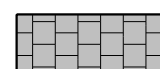

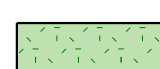



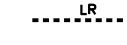












PIIRUSTUSMERKINNÄT

-  Ajorata/Jalkakäytävä ja Pp, asfalttia
-  Befonikiveys, harmaa
-  Luonnonkivilaatoitus, harmaa
-  Noppakiveys, harmaa
-  Lehtipensas, matala
-  Perenna
-  Nyk. +11.3 Kadun likimääräinen korkeusasema
-  Reunatuki, luonnonkivi, punainen
-  Madallettu reunatuki, luonnonkivi, punainen
-  Tukimuuri ja kaide
-  Nyk. valaisin
-  Valaisin
-  Pyöräteline
-  Istutettava lehtipuu 8 kpl
-  Istutettava havupuu 3 kpl
-  Koynnös
-  Istutettava yksittäispensas

Katu kuivutetaan hulevesiviemäreillä, jotka liitetään kadun olemassa oleviin ja uusiin viemäriin.

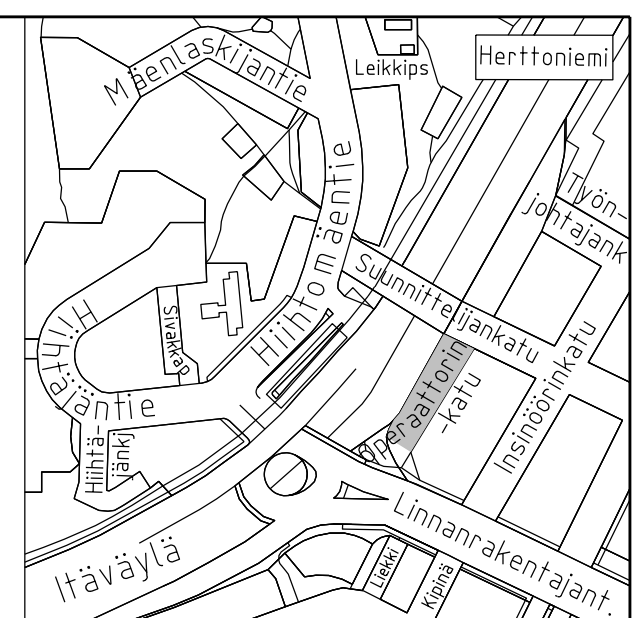

Mittakaava 1:10000

 <b>Kaupunkiympäristön toimiala</b>		<a href="http://www.hel.fi">www.hel.fi</a> sähköposti: <a href="mailto:etunimi.sukunimi@hel.fi">etunimi.sukunimi@hel.fi</a>	
KAUP. OSA, OSA-ALUE <b>43. Herttoniemi, Herttoniemen yritysalue</b>			
<b>OPERAATTORINKATU</b> välillä Linnanrakentajantie - Suunnittelijankatu			
<b>Katusuunnitelma</b>			
MK	LIITTYY 31665/1	NRO 31669/1	KHS
1:500	KORVAA		KYLK
	KORVATTU	TASOKOORDINAATIO: ETRS-GK25	HYV. 16.12.2022 <b>Reetta Putkonen</b>
	ASEMAKAAVAT 7248 10548 10797 11507 12089 LIKENNES.	KORKEUSJÄRJESTELMÄ: N2000	TARK. 16.12.2022 <b>Ismo Rantanen</b>
			PROJ. 16.12.2022 <b>Taru Sihvonen</b>
			HYV. 16.12.2022 <b>Jyrki Oinaanoja</b>
			TARK. 16.12.2022 <b>Heidi Piironen</b>
			LAAT. 16.12.2022 <b>Riku Björkholm</b>



Ramboll Finland Oy  
 PL 25, Itsehallintokuja 3  
 02601 ESPOO  
 puh. 020 755 611