


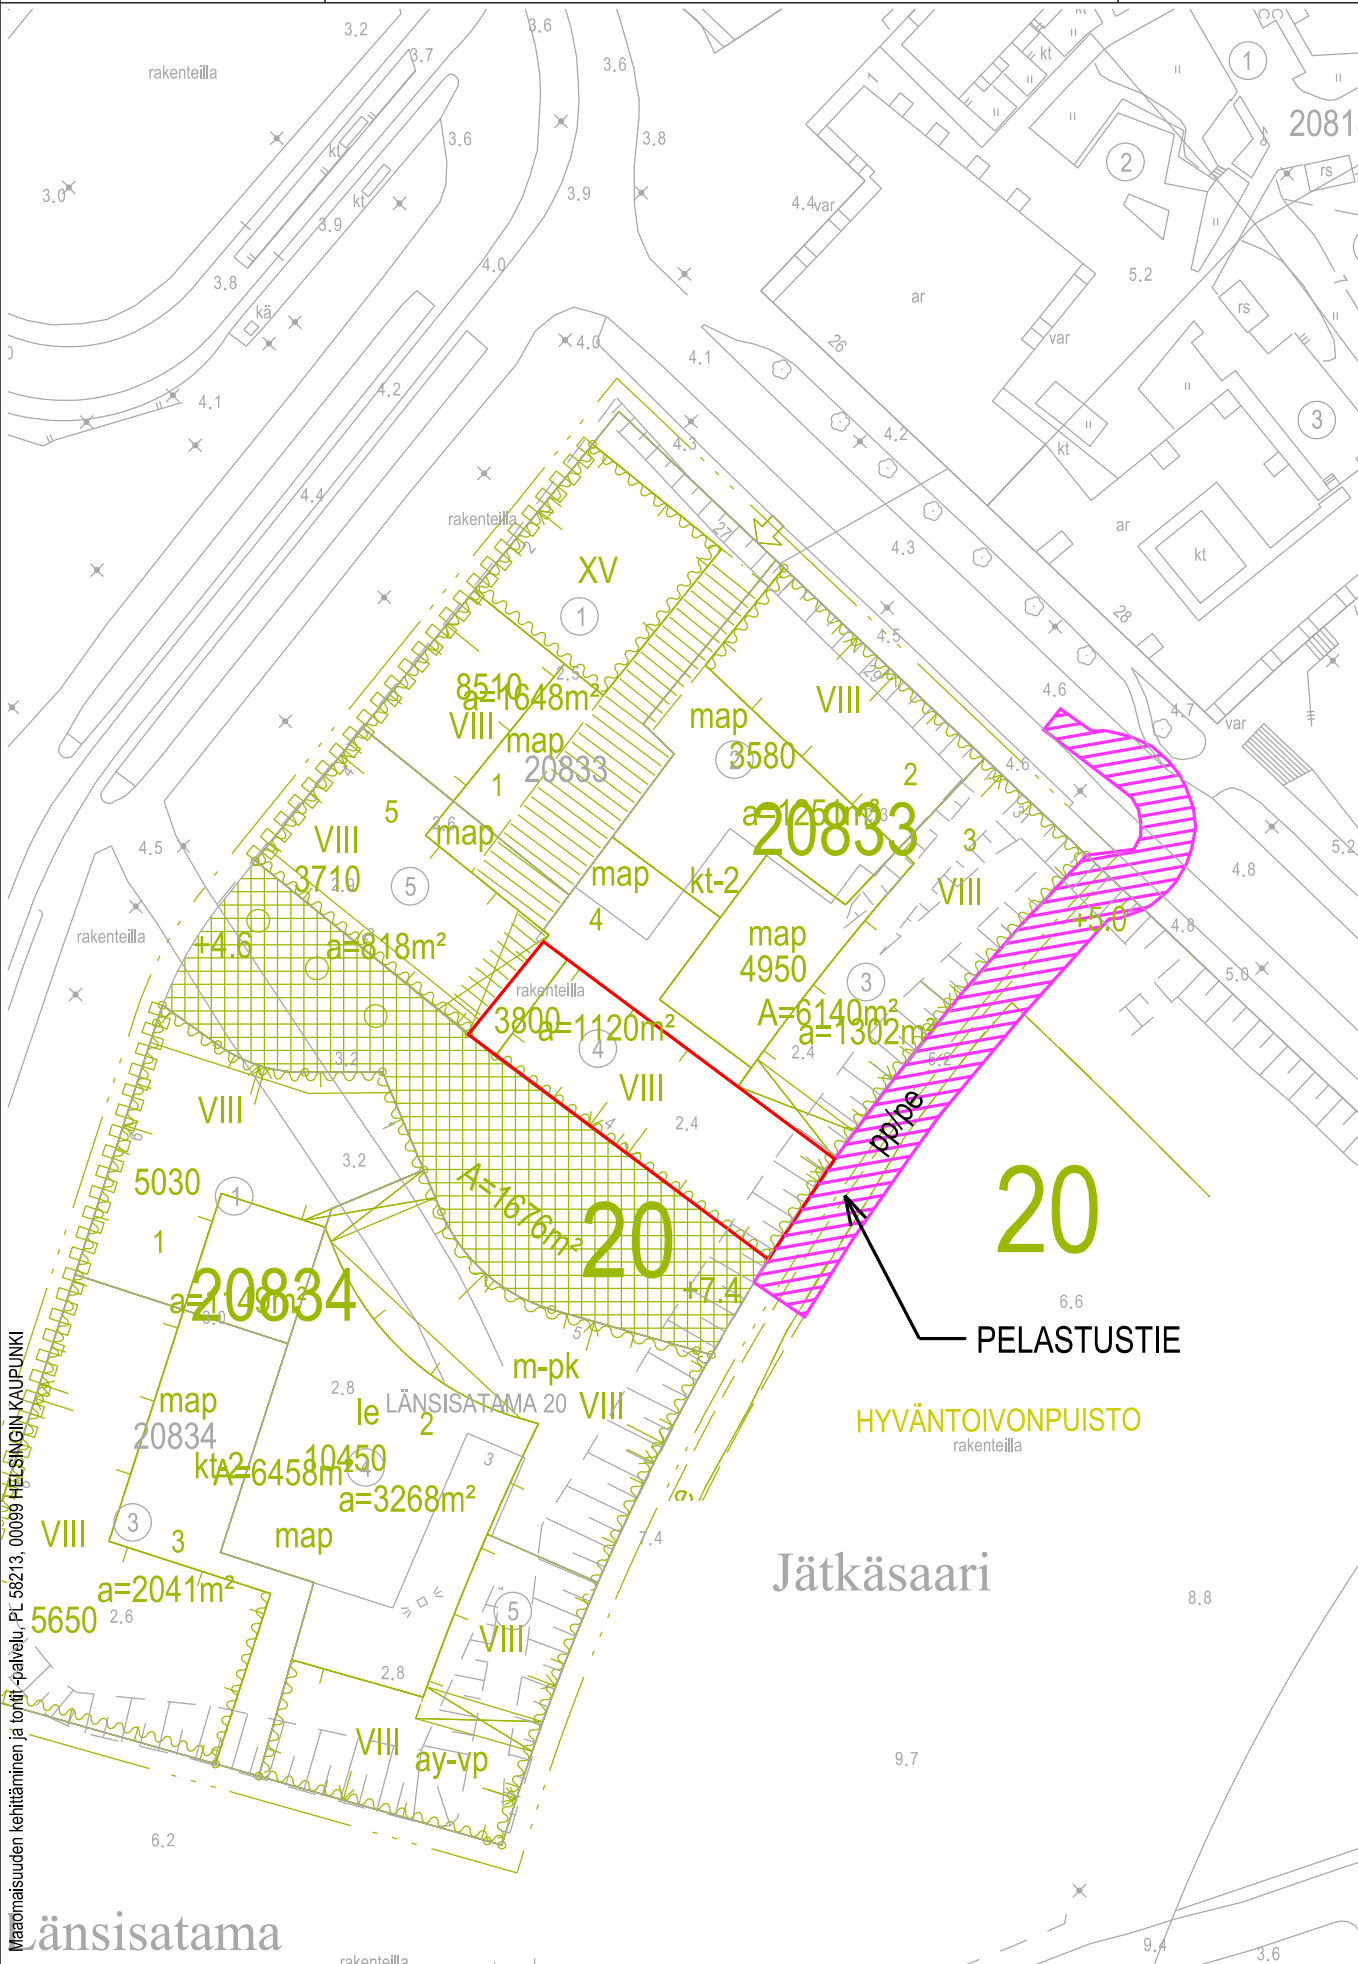

Sisältö: 20 Länsisatama, Jätkäsaari
 Hyväntoivonpuiston puistoalueen käyttö
 Tontin 20833/4 pelastustienä
 2.7.2021 / 6000_pelastus.3d

LIITE 1
 Tontti
 Mittakaava: 1:1000



Maanomaisuuden kehittäminen ja tontti- ja palvelu, PL 58213, 00089 HELSINGIN KAUPUNKI

Länsisatama