


PIIRUSTUSLUETTELO	Pääpiirustus PROJEKTI NR. 542	Laatimispäivä 8.3.2019	Muokattu
Arkkitehtitoimisto Jukka Turtiainen Oy HTC Santa Maria, Tammisaarenkatu 5 00180 Helsinki puh. 09-4365 320 eturimi.sukunimi@arkturtiainen.fi	Hanke Haso Sammaltori Jäkälätie 10 00390, HELSINKI		

PIIRUSTUSLUETTELO (Lupa)					
Piir.nro	Päiväys	Muutos	Rev	Mittakaava	Piirustuksen sisältö
AR542_100	8.3.2019			1:200	Asemapiirros
AR542_101	8.3.2019			1:100	Pohjapiirustus RAK 1 & 2. 1.krs
AR542_102	8.3.2019			1:100	Pohjapiirustus RAK 1 & 2. 2.krs
AR542_103	8.3.2019			1:100	Pohjapiirustus RAK 1 & 2. 3.krs
AR542_104	8.3.2019			1:100	Pohjapiirustus RAK 1 & 2. 4.krs
AR542_105	8.3.2019			1:100	Pohjapiirustus RAK 1 & 2. 5.krs
AR542_106	8.3.2019			1:100	Pohjapiirustus RAK 1 & 2. 6.krs
AR542_107	8.3.2019			1:100	Pohjapiirustus RAK 1 & 2. 7.krs
AR542_108	8.3.2019			1:100	Pohjapiirustus RAK 1 & 2. 8.krs
AR542_109	8.3.2019			1:100	Pohjapiirustus ja Vesikatto RAK 1 & 2. 2. ullakko
AR542_110	8.3.2019			1:100	Vesikatto, RAK 1 & 2.
AR542_201	8.3.2019			1:100	Leikkauspiirustus RAK 1, Leikkaus 1
AR542_202	8.3.2019			1:100	Leikkauspiirustus RAK 2, Leikkaus 2
AR542_203	8.3.2019			1:100	Leikkauspiirustus RAK 1, Leikkaus A
AR542_204	8.3.2019			1:100	Leikkauspiirustus RAK 2, Leikkaus B
AR542_210	8.3.2019			1:100	RAK 2 Julkisivu Koilliseen
AR542_211	8.3.2019			1:100	RAK 1 & 2 Julkisivu Kaakkoon
AR542_212	8.3.2019			1:100	RAK 1 & 2 Julkisivu Luoteeseen
AR542_213	8.3.2019			1:100	RAK 1 Julkisivu Lounaaseen
AR542_214	8.3.2019			1:100	RAK 1 Julkisivu Koilliseen
AR542_215	8.3.2019			1:100	RAK 2 Julkisivu Lounaaseen
AR542_LIITE 1	8.3.2019			1:50	VÄESTÖNSUOJAPIIRUSTUS
AR542_LIITE 2	8.3.2019				KERROSALALASKELMA
AR542_LIITE 3	8.3.2019				PIHAPIIRROS

JULKISIVUMATERIAALIT

1. MUURATTU TIILI, TIILERI RUUKINTILI, HEIKAN HARMAA 285 x 130 x 60 mm
- 2A. TIILIAATTA, TIILERI RUUKINTILI, HARMAA, 45 x 130 x 60 mm
- 2B. TIILIAATTA, TIILERI RUUKINTILI, HARMAA, 25 x 130 x 60 mm
3. LASI, KIRKAS
4. LASI, ETSATTU
5. SILEÄ BETONI, HARMAA
6. METALLI
- 7A. VAARKALAJATAPANEELI, SÄVYTETTY PALONSUOJAKÄSITTELY
- 7B. PUURIMA, PYSYVÄ, SIPERIAN LEHTIKUUSI, VÄRITÖN PALONSUOJAKÄSITTELY
8. BETONIKATE
9. VIHERRAKITTO
10. MAALATTU ALUMIINISALENKÖ

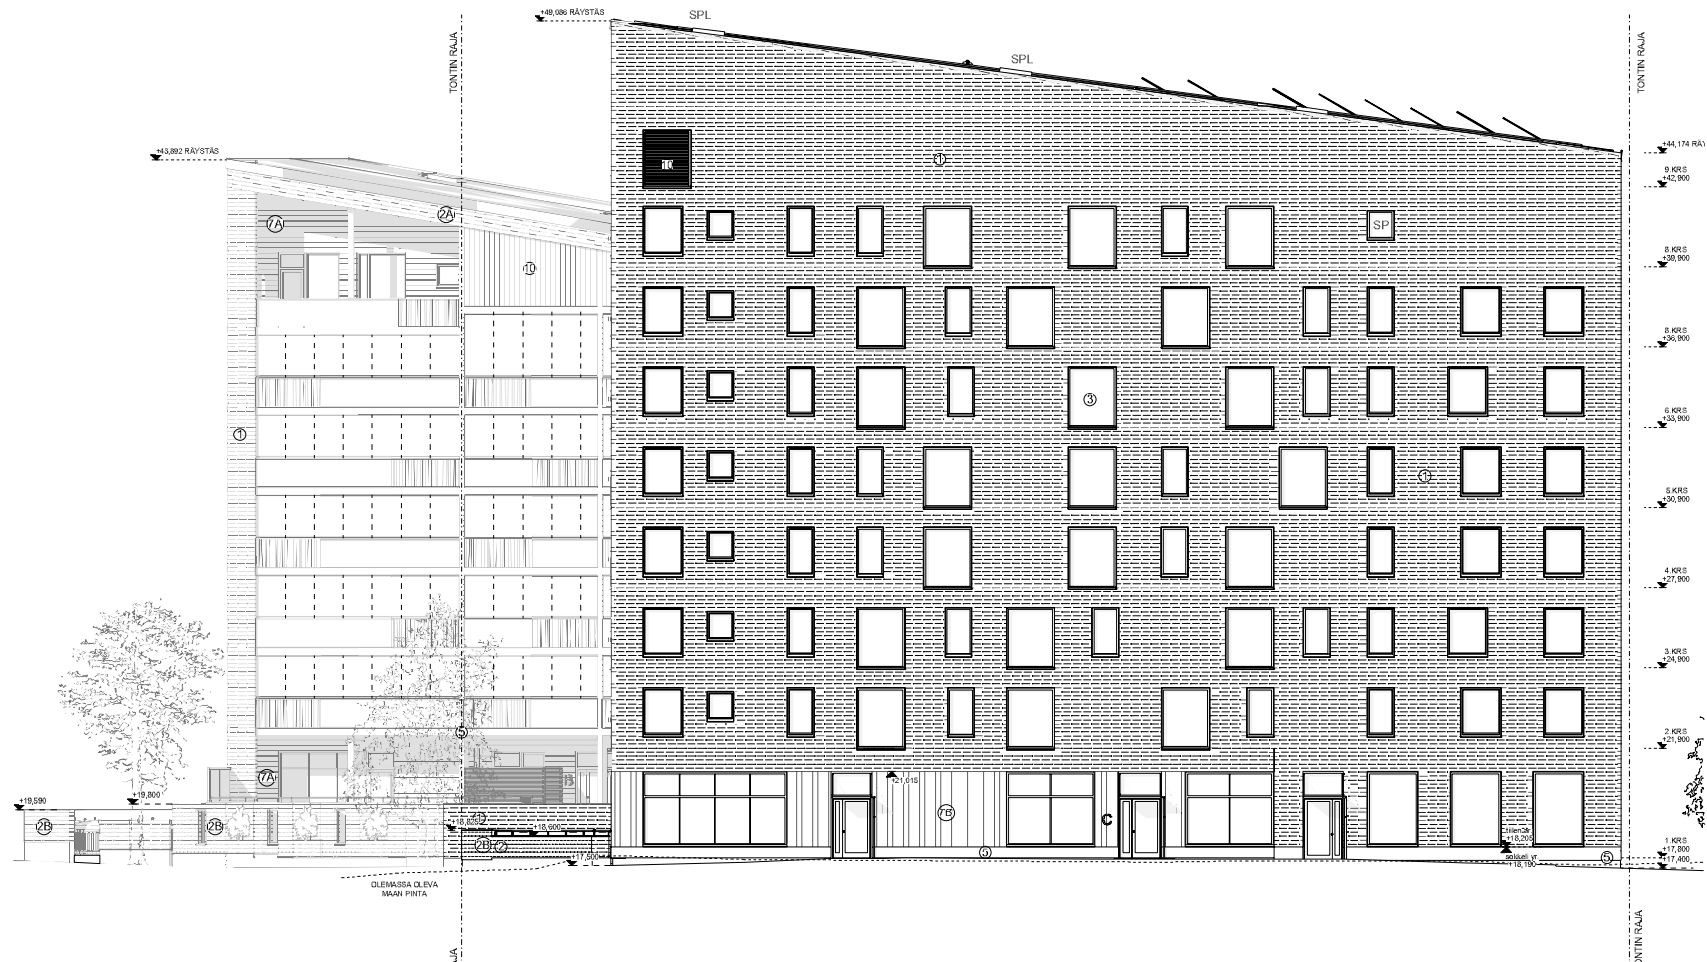

Kivisa Tapanila	Kivisa 59312	Tontti nro 4	Selvityksen sisältöluokitus URAKKA	Julkaisu nro URAKKA
Uudisrakennus	Hänsä Sammalton Jätkäsaari 10 00390, HELSINKI	00390, HELSINKI	RAK 2 Julkaisu Kotiseen	Mittakaava 1:100
Suunnittelija Arkkitehtitoimisto Jukka Turjalainen Oy 18.6.2019	ITC Sisko Kivisa, Suunnittelija Ossi Heikkinen Mikko Kivisa arkki@kivisa.fi	Suunnittelun työn numero ja päivätyksen numero ARK 542 AR542_210	Muutos	

