

Nykyinen jalkakäytävä 2.00

Nykyinen pyörätie 2.00

Nykyinen erotuskaista

Nykyinen ajorata 3.50

Nykyinen keskisaareke 1.50

Nykyinen ajorata 7.80

Erotuskaista 3.10



Pyörätie 4.00

Jalkakäytävä 2.80

Erotuskaista 2.90

Raitiotie 7.10

Reuna-alue 3.60

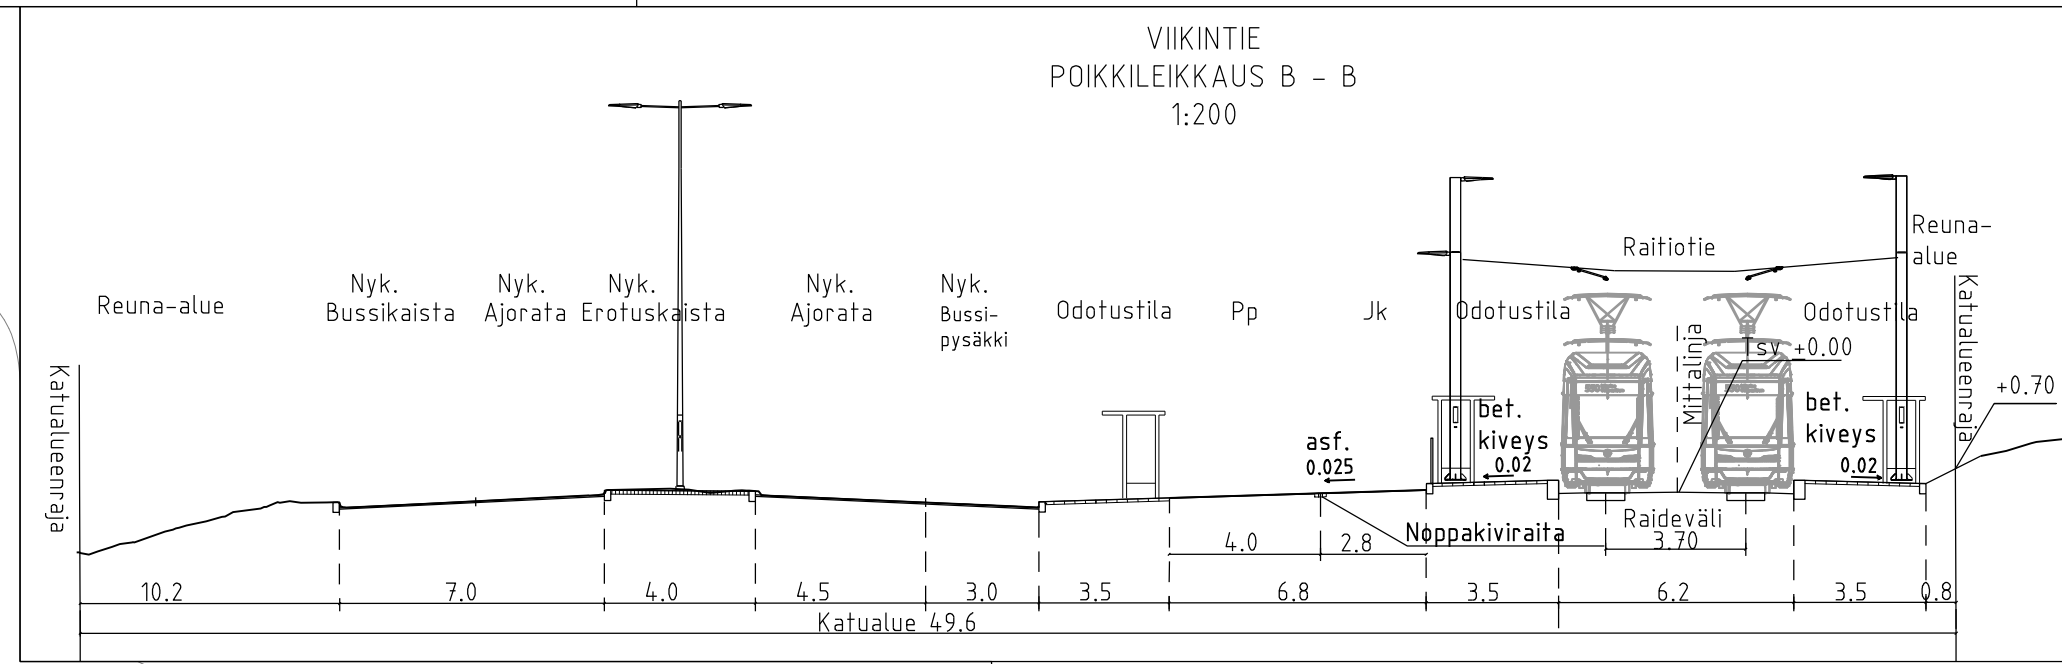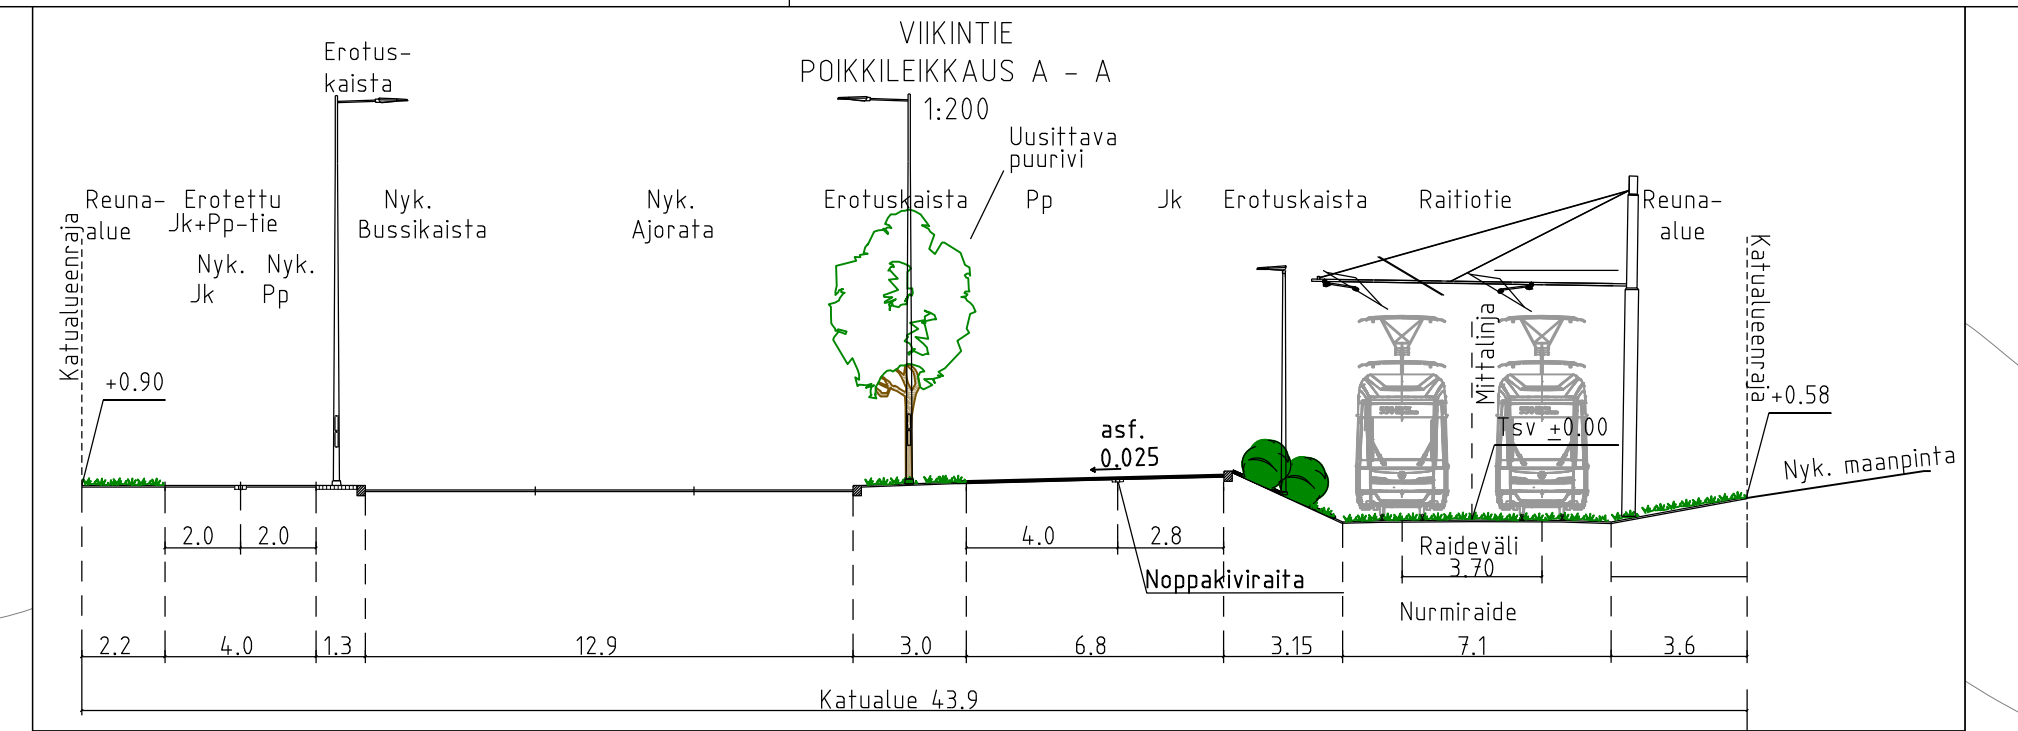

Nykyinen ajorata 7.00

Nykyinen keskisaareke 4.00

Nykyinen ajorata 4.50

Linja-autopysäkki 3.00

Odotustila (linja-auto) 3.50

Pyörätie 4.00

Jalkakäytävä 2.80

Odotustila (raitiotie) 3.50

Raitiotie 6.70

Odotustila (raitiotie) 3.50

Reuna-alue 0.80

PIIRUSTUSMERKINNÄT

- Betonikivi, musta
- Betonikivi, harmaa
- Betonikivi, valkoinen
- Nupukivi, harmaa
- Kenttäkivi, nykyinen
- Nurmi
- Niitty
- Raitiotiealue, kova pinta/nurmi
- Lehtipensas
- Istutettava lehtipuu
- Poistettava valaisin
- Poistettava puu
- Asfaltti (ajorata/jk+pp-tie)
- Pyörätie, punainen asfaltti

- Raitiotien ylityspaikka
- Raitiotiealue, sepeli
- 2:n kiven harmaa noppakiviraita
- 3:n kiven harmaa noppakiviraita
- Kaide
- Pysäkkikatot
- Pyöräteline
- Liikennevalo-ohjattu liittymä
- Kadun likimääräinen korkeusasema
- Reunatuki, luonnonkivi, harmaa
- Madallettu/luiskattu reunatuki, luonnonkivi, harmaa
- Reunatuki, upotettu, luonnonkivi, harmaa
- Raitiotiekiskot
- Sähköratapylväs
- Valaisinpylväs



A Kiertoliittymän keskisaareke, pysäkin ulkoluiska 13.3.2019 A. Korhonen Olli Haanpera

Helsinki Kaupunkiympäristön toimiala www.hel.fi sähköposti: etunimi.sukunimi@hel.fi

KAUP OSA, OSA-ALUE 36 Viikki

Viikintie
vätilä Viikinkaari - Koetilankuja

Katusuunnitelma

MK	LIITTYY	00000/000	NRO	30934/1	KHS	
1500	KORVAA	00000/000	VIO	0000/000	YTLK	
1200	KORVATTU	00000/000	TASOKOORDINAATISTO	ETRS-GK25	HYV.	28.12.2019 Reetta Putkonen
	ASEMAKAAVA	10580, 10465	KORKEUSJÄRJESTELMÄ	N2000	TARK.	28.12.2019 Ismo Rantanan
	LIIKENNES	6633-1			PROJ.	28.12.2019 Olli Haanpera
					HYV.	21.12.2018 E Virtanen
					TARK.	21.12.2018 A. Mältsson
					LAAT.	21.12.2018 A. Korhonen

RAIDE-JOKERI Raide-Jokerin projektitoimisto
Valimotie 1, 00380 Helsinki raidejokeri@hel.fi