Vanha venäläinen hautausmaa, A-A

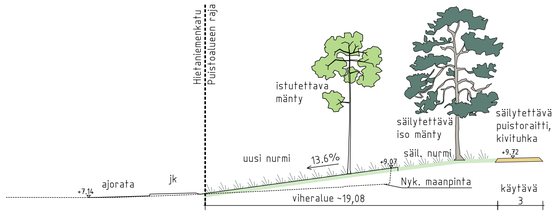

Hiekkarannantie, C-C

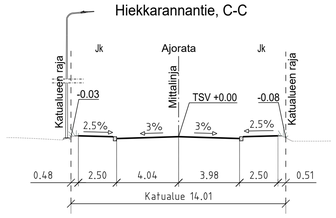

Hiekkarannantie, E-E

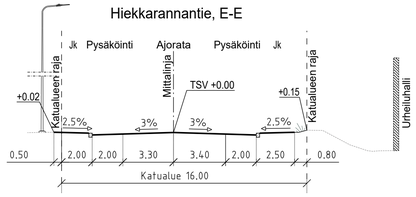

Hiekkarannantie ja Vanha venäläinen hautausmaa, B-B

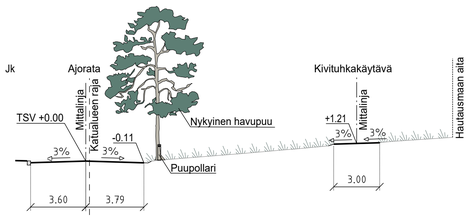

Hiekkarannantie, D-D

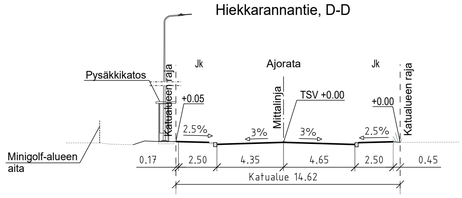

PIIRUSTUSMERKINNÄT

- Asfaltti (ajorata/jk+pp-tie)
- Maatiili
- Noppakiveys, sekaväri
- Kivituhka
- Säilytettävä puistoraitti, kivituhka
- Uusi nurmi / säilytettävä nurmi
- Lehtipensas, matala
- Reunatuki, luonnonkivi, punainen
- Reunatuki, madallettu/luiskattu, luonnonkivi, punainen (LR)
- Istutettava havupuu
- Nykyinen havupuu
- Nykyinen lehtipuu
- Poistettava puu
- Kadun likimääräinen korkeusasema (+2.4)
- Puupollari
- Pys — Pysäkkikatos
- Valaisin
- Poistettava valaisin

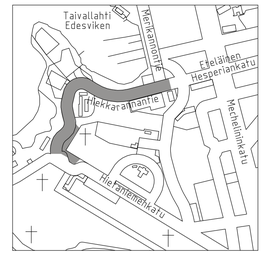

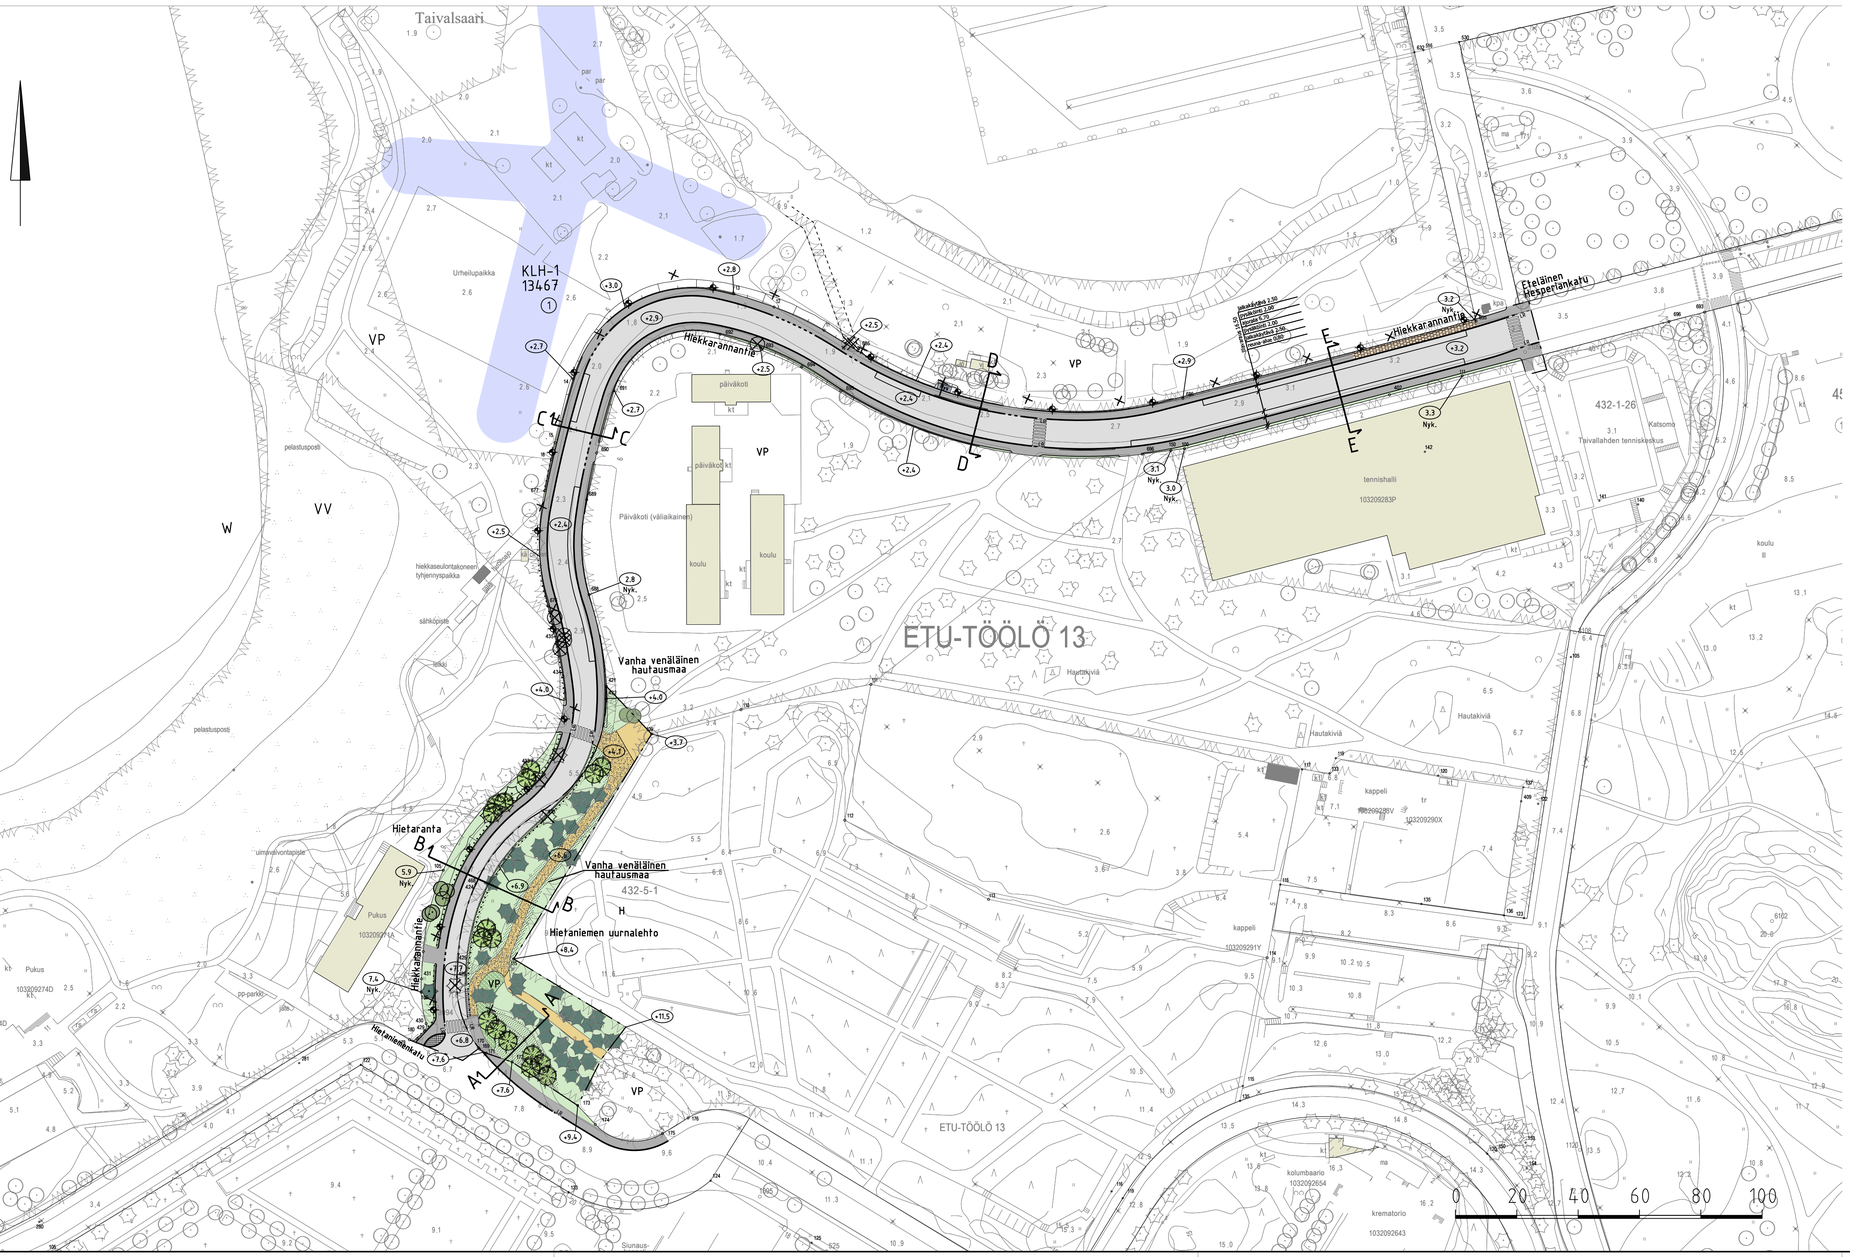

Helsinki Kaupunkiympäristön toimiala					www.hel.fi sähköposti: etunimi.sukunimi@hel.fi
KAUP.OSA, OSA-ALUE 13. Etu-Töölö					
HIEKKARANNANTIE VANHA VENÄLÄINEN HAUTAUSMAA Katu- ja puistosuunnitelmien koostepiirustus					
MK 1:1000 1:200	LIITTYY	NRO 31347/2	KHS		
	KORVAA		KYLK		
	KORVATTU	TASOKOORDINAATISTO: ETRS-GK25 KORKEUSJÄRJESTELMÄ: N2000	HYV.	10.3.2021	Reetta Putkonen
	ASEMAKAAVA 11290, 11073, 10413		TARK.	10.3.2021	Ismo Rantanen
	LIIKENNES.		PROJ.	10.3.2021	Petra Rantalainen
WSP Finland Oy Pasilan asema-aukio 1, 13. krs 00520 Helsinki Puh: 0207 864 11			HYV.	26.11.2020	O. Hakala
			TARK.	26.11.2020	O. Hakala
			LAAT.	26.11.2020	M.Jylhänlehto