



LEIKKAUS A-A, 1:200

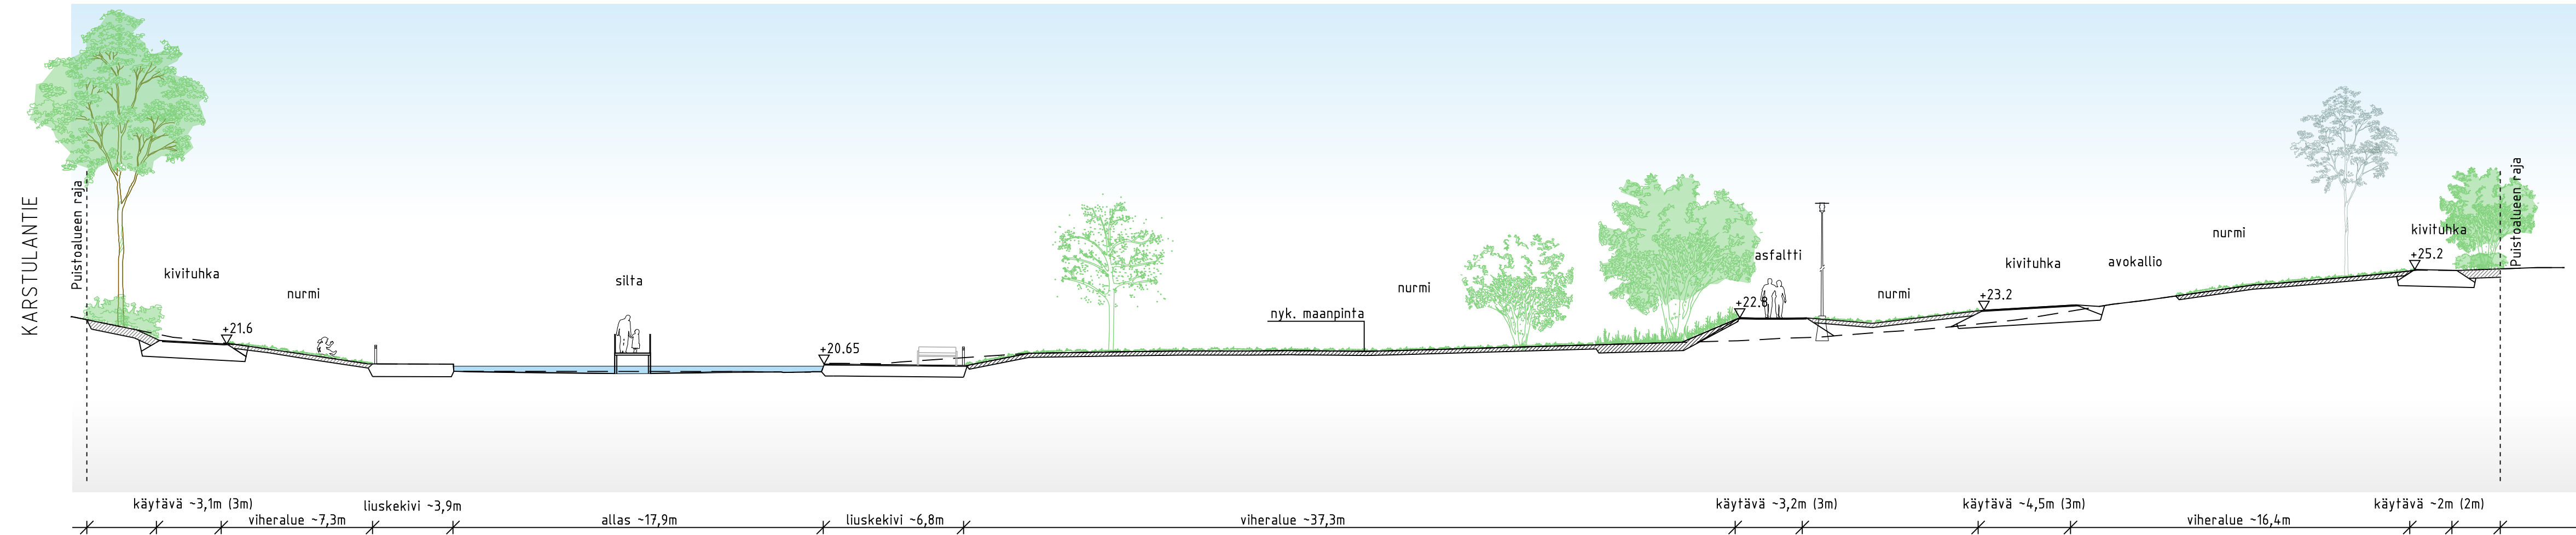

LEIKKAUS B-B, 1:200

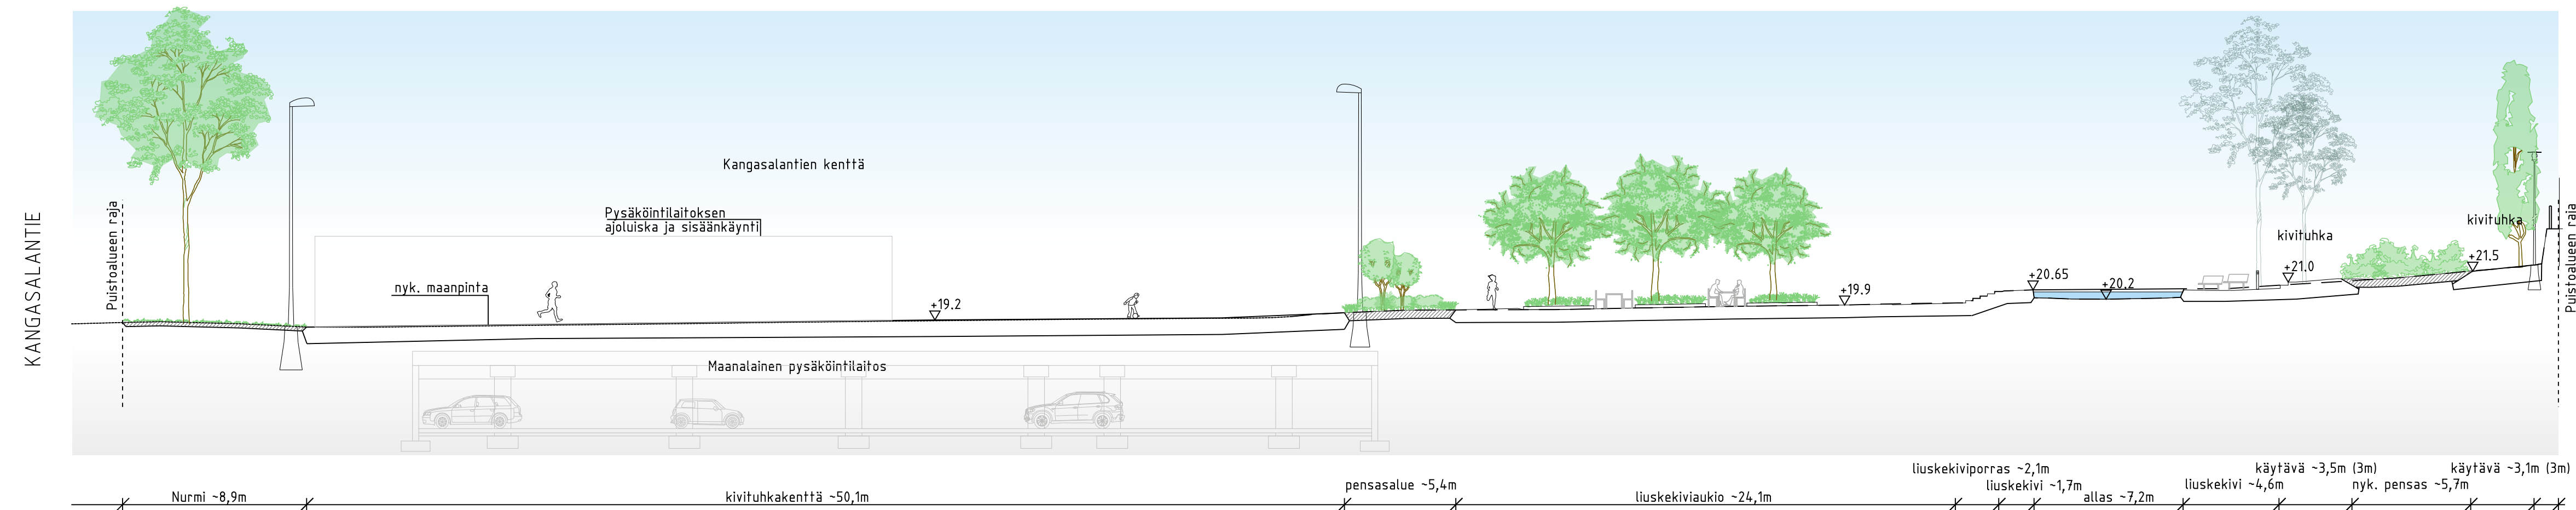

Helsinki		Kaupunkiympäristön toimiala		www.hel.fi	
KAUP. OSA, OSA-ALUE		22. Vallila, Vallila		sähköposti: etunimi.sukunimi@hel.fi	
<b>VALLILANPUISTO</b>					
Kangasalan tie					
Poikkileikkaukset A-A, B-B					
MK	LIITTYY	NRO	KHS		
1:200	KORVAA	VIO 6101/2	KYLK		
	KORVATTU	TASOKOORDINAATTO: ETRS-GK25	HYV.	21.2.2022	Jussi Luomanen
	ASEMAKAAVA	12508, 1865	TARK.	21.2.2022	Katriina Arrakoski
	LIIKENNES.	KORKEUSJÄRJESTELMÄ: NZ000	PROJ.	21.2.2022	Petra Rantalainen
			HYV.	18.2.2022	Aino-Kaisa Nuotio
			TARK.	.	.
			LAAT.	18.2.2022	Jutta Juuti, Tuuli Frangén

**RAMBOLL** Ramboll Finland Oy  
 PL 25, Itsehallintokuja 3  
 02601 ESPOO  
 puh. 020 755 611