

Helsinki

Sisältö:

34 Pakila, Lähdepolku 5
(YS) 34136/3


KARTTA

TONTTI

Mittakaava:

1:1000

23.11.2023 / 6000_Liittekar.3d

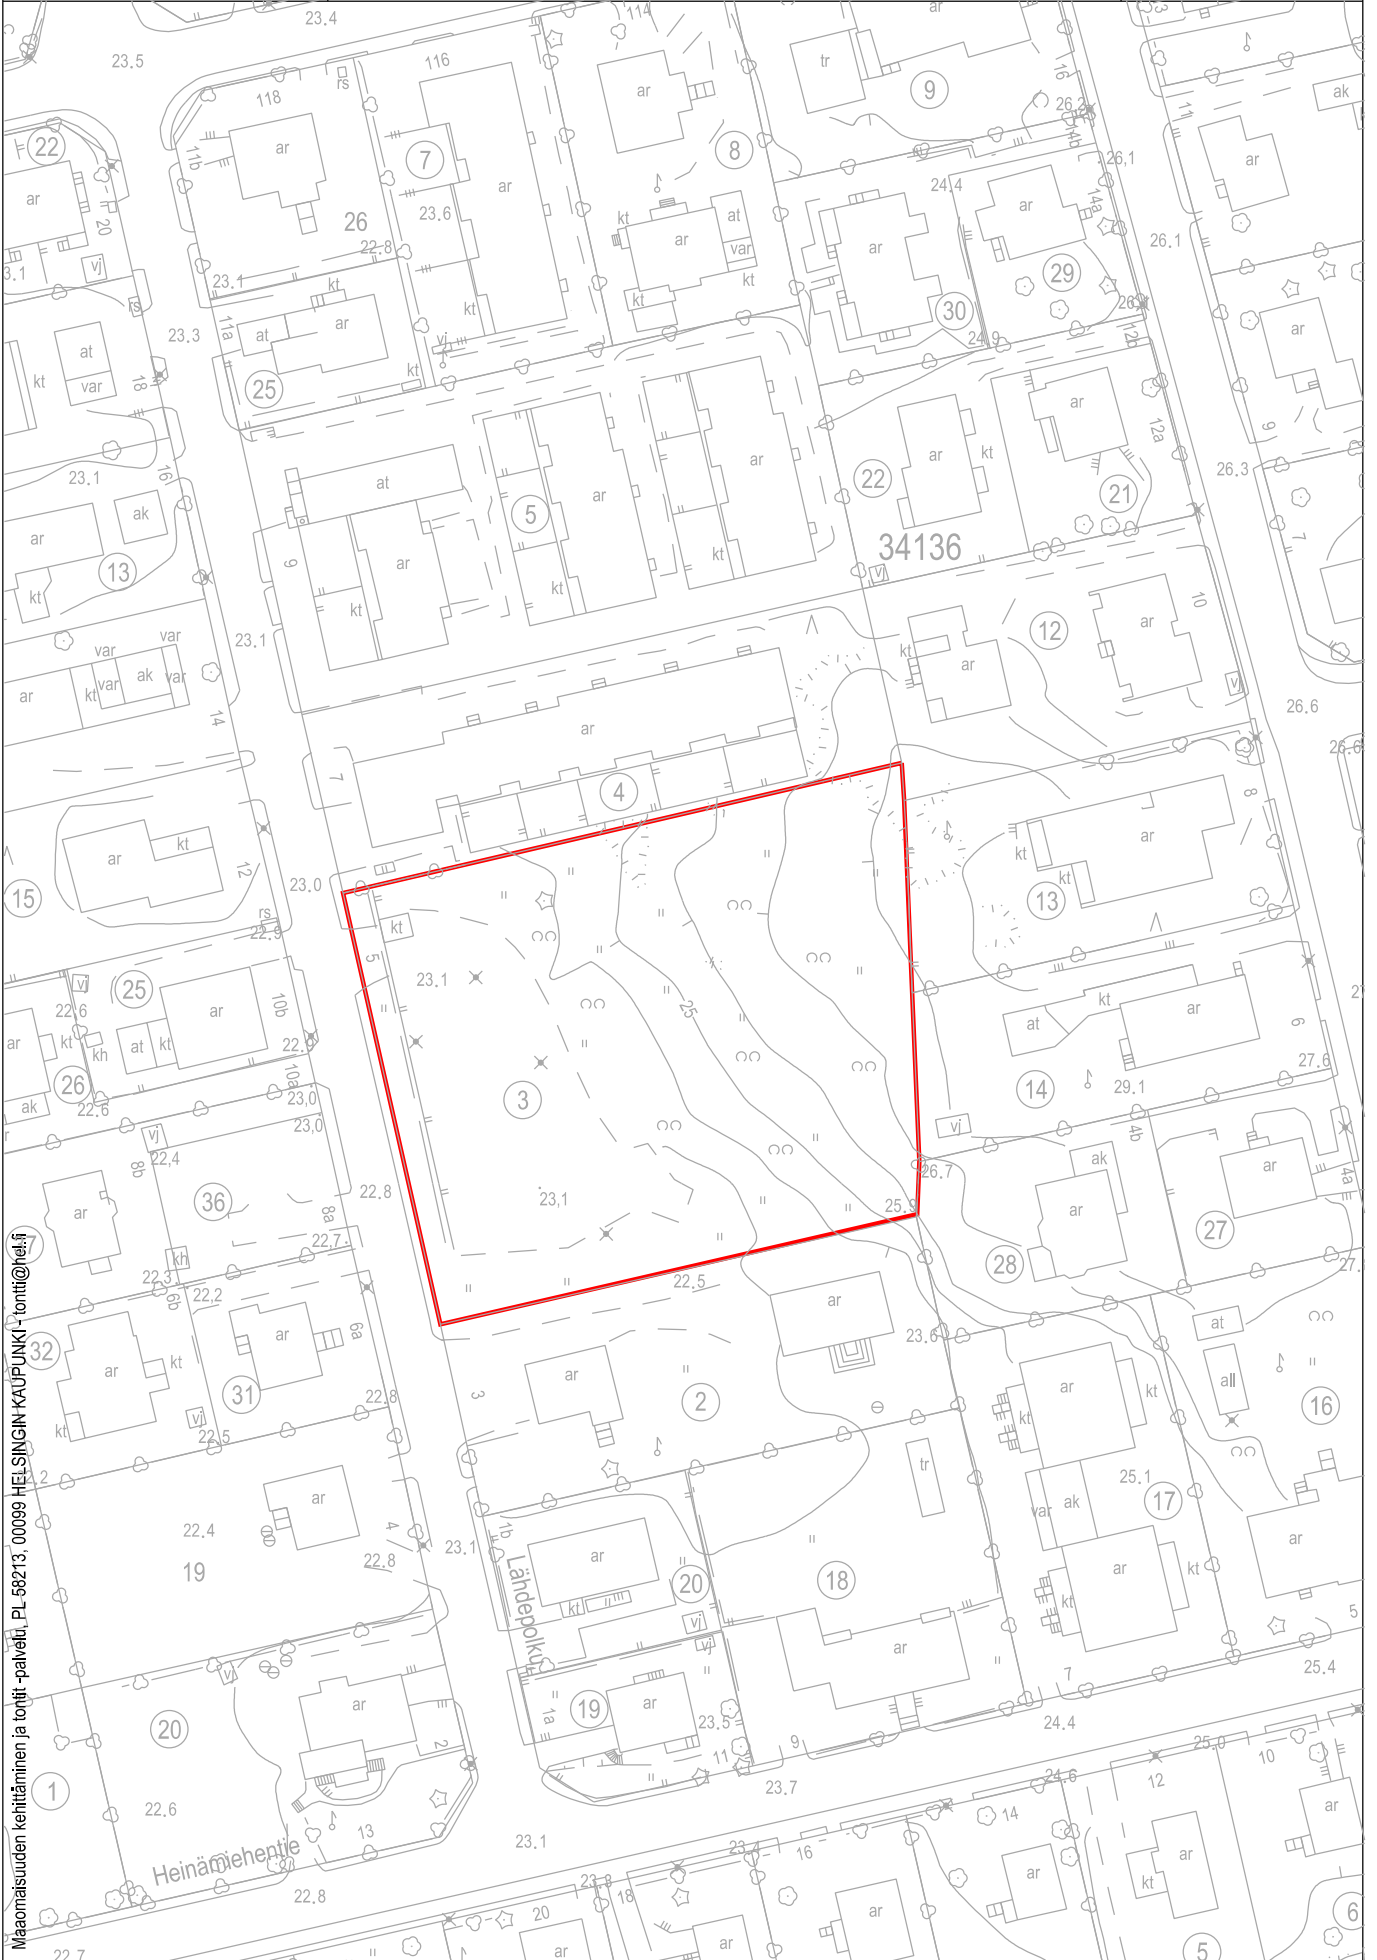

Helsinki

Sisältö:

38 Malmi, Heinäpellonpolku 4
(YS) 38112/18


23.11.2023 / 6000_liittekar.3d

KARTTA

TONTTI

Mittakaava:

1:1000

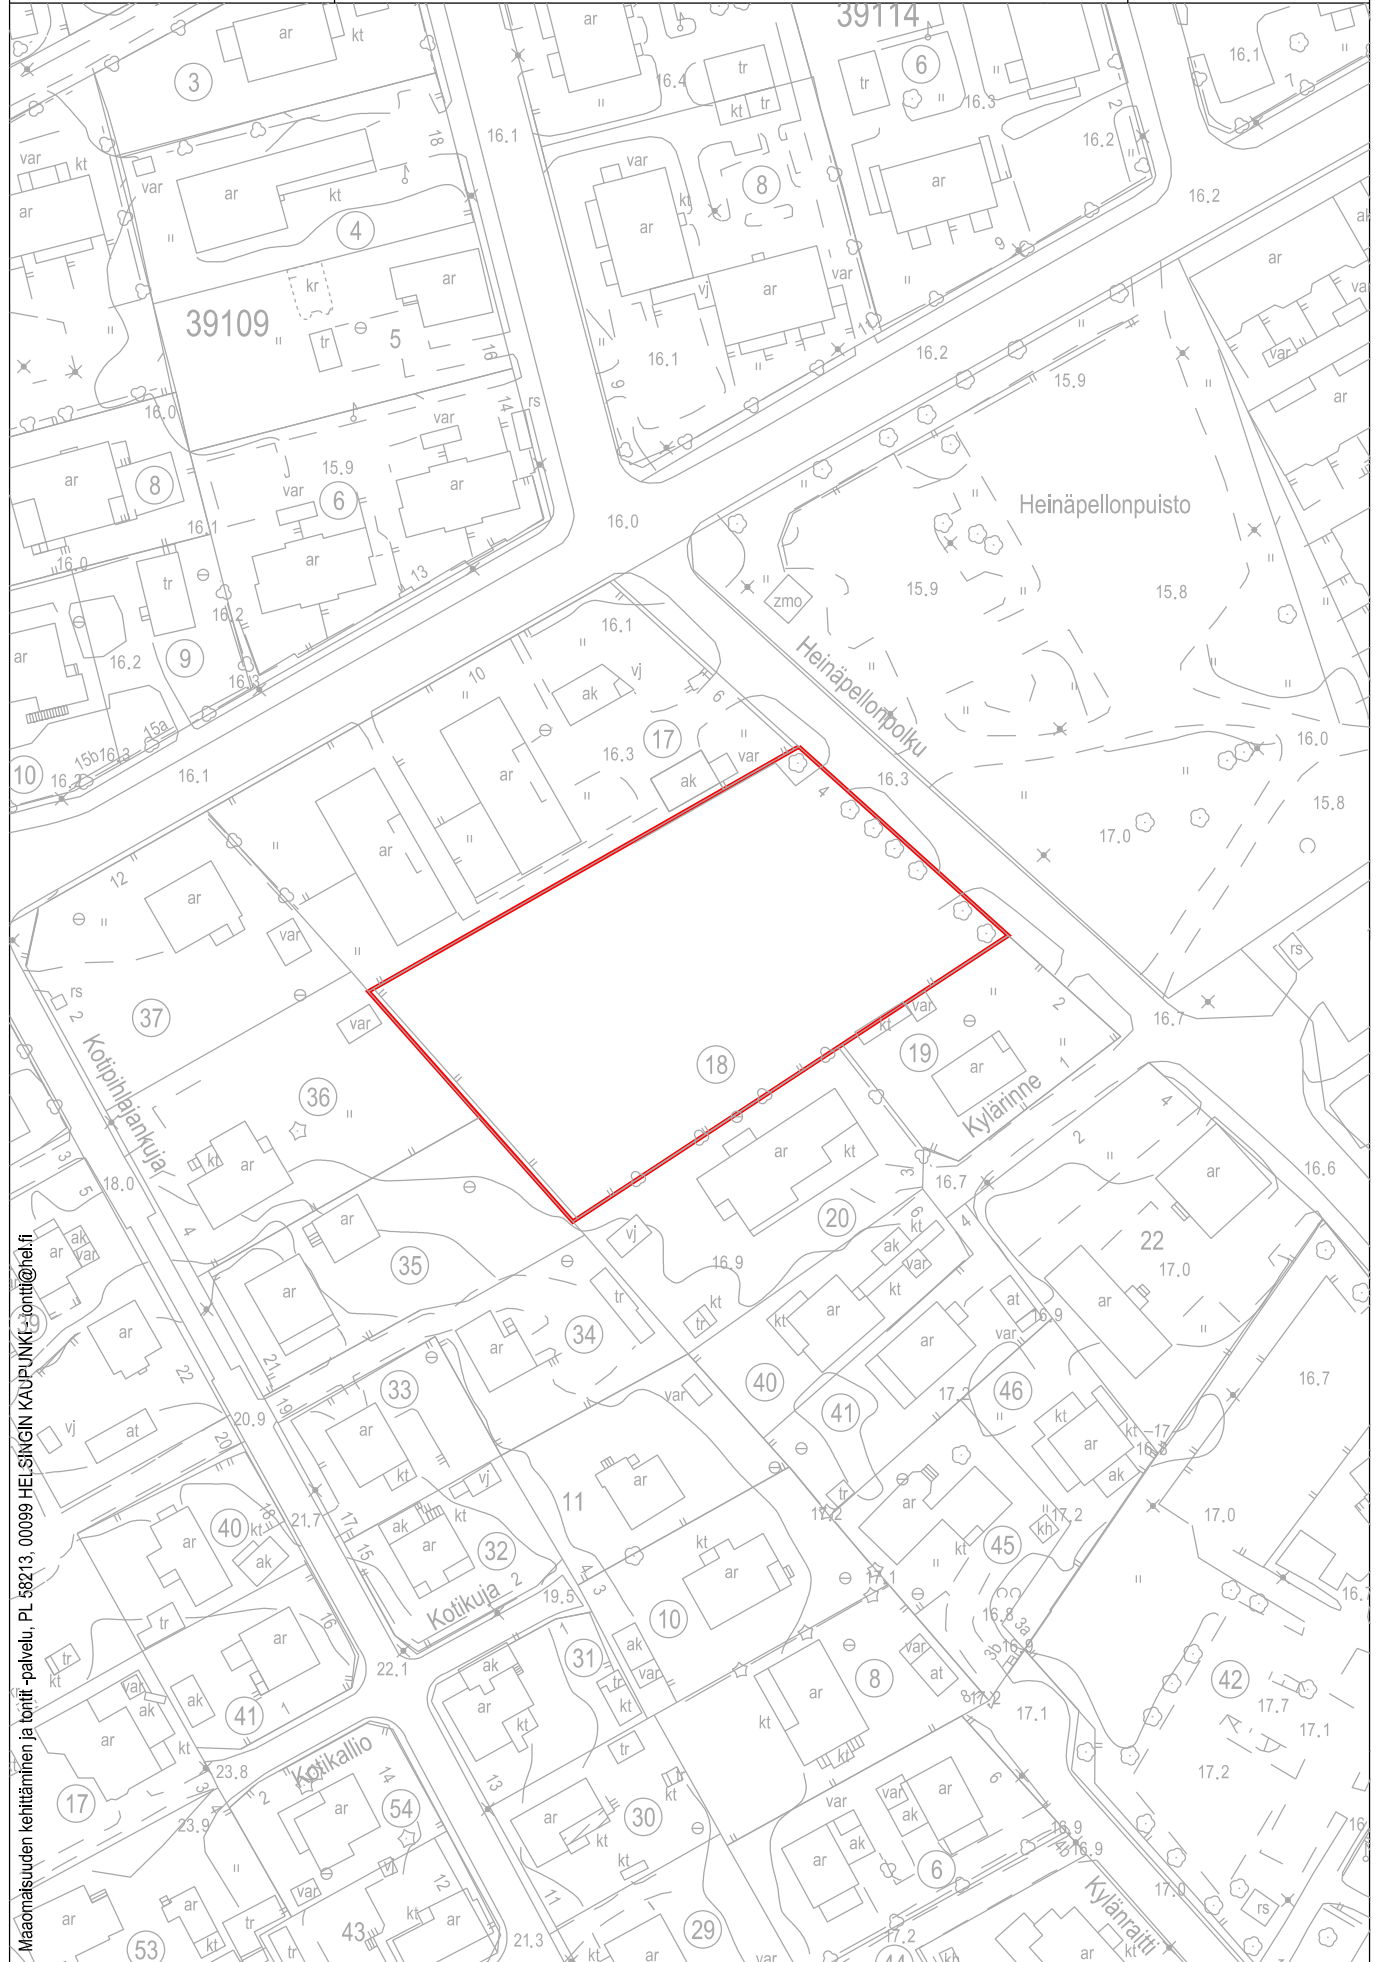

Maaomaisuuden kehittäminen ja tontti- ja palvelu, PL 58213, 00089 HELSINGIN KAUPUNKI-tontti@helsinki.fi

Helsinki

Sisältö:

39 Tapanila, Tapaninkylä, Aapontie 16
(YL) 39244/8


KARTTA

TONTTI

Mittakaava:

1:1000

23.11.2023 / 6000_liittekar.3d

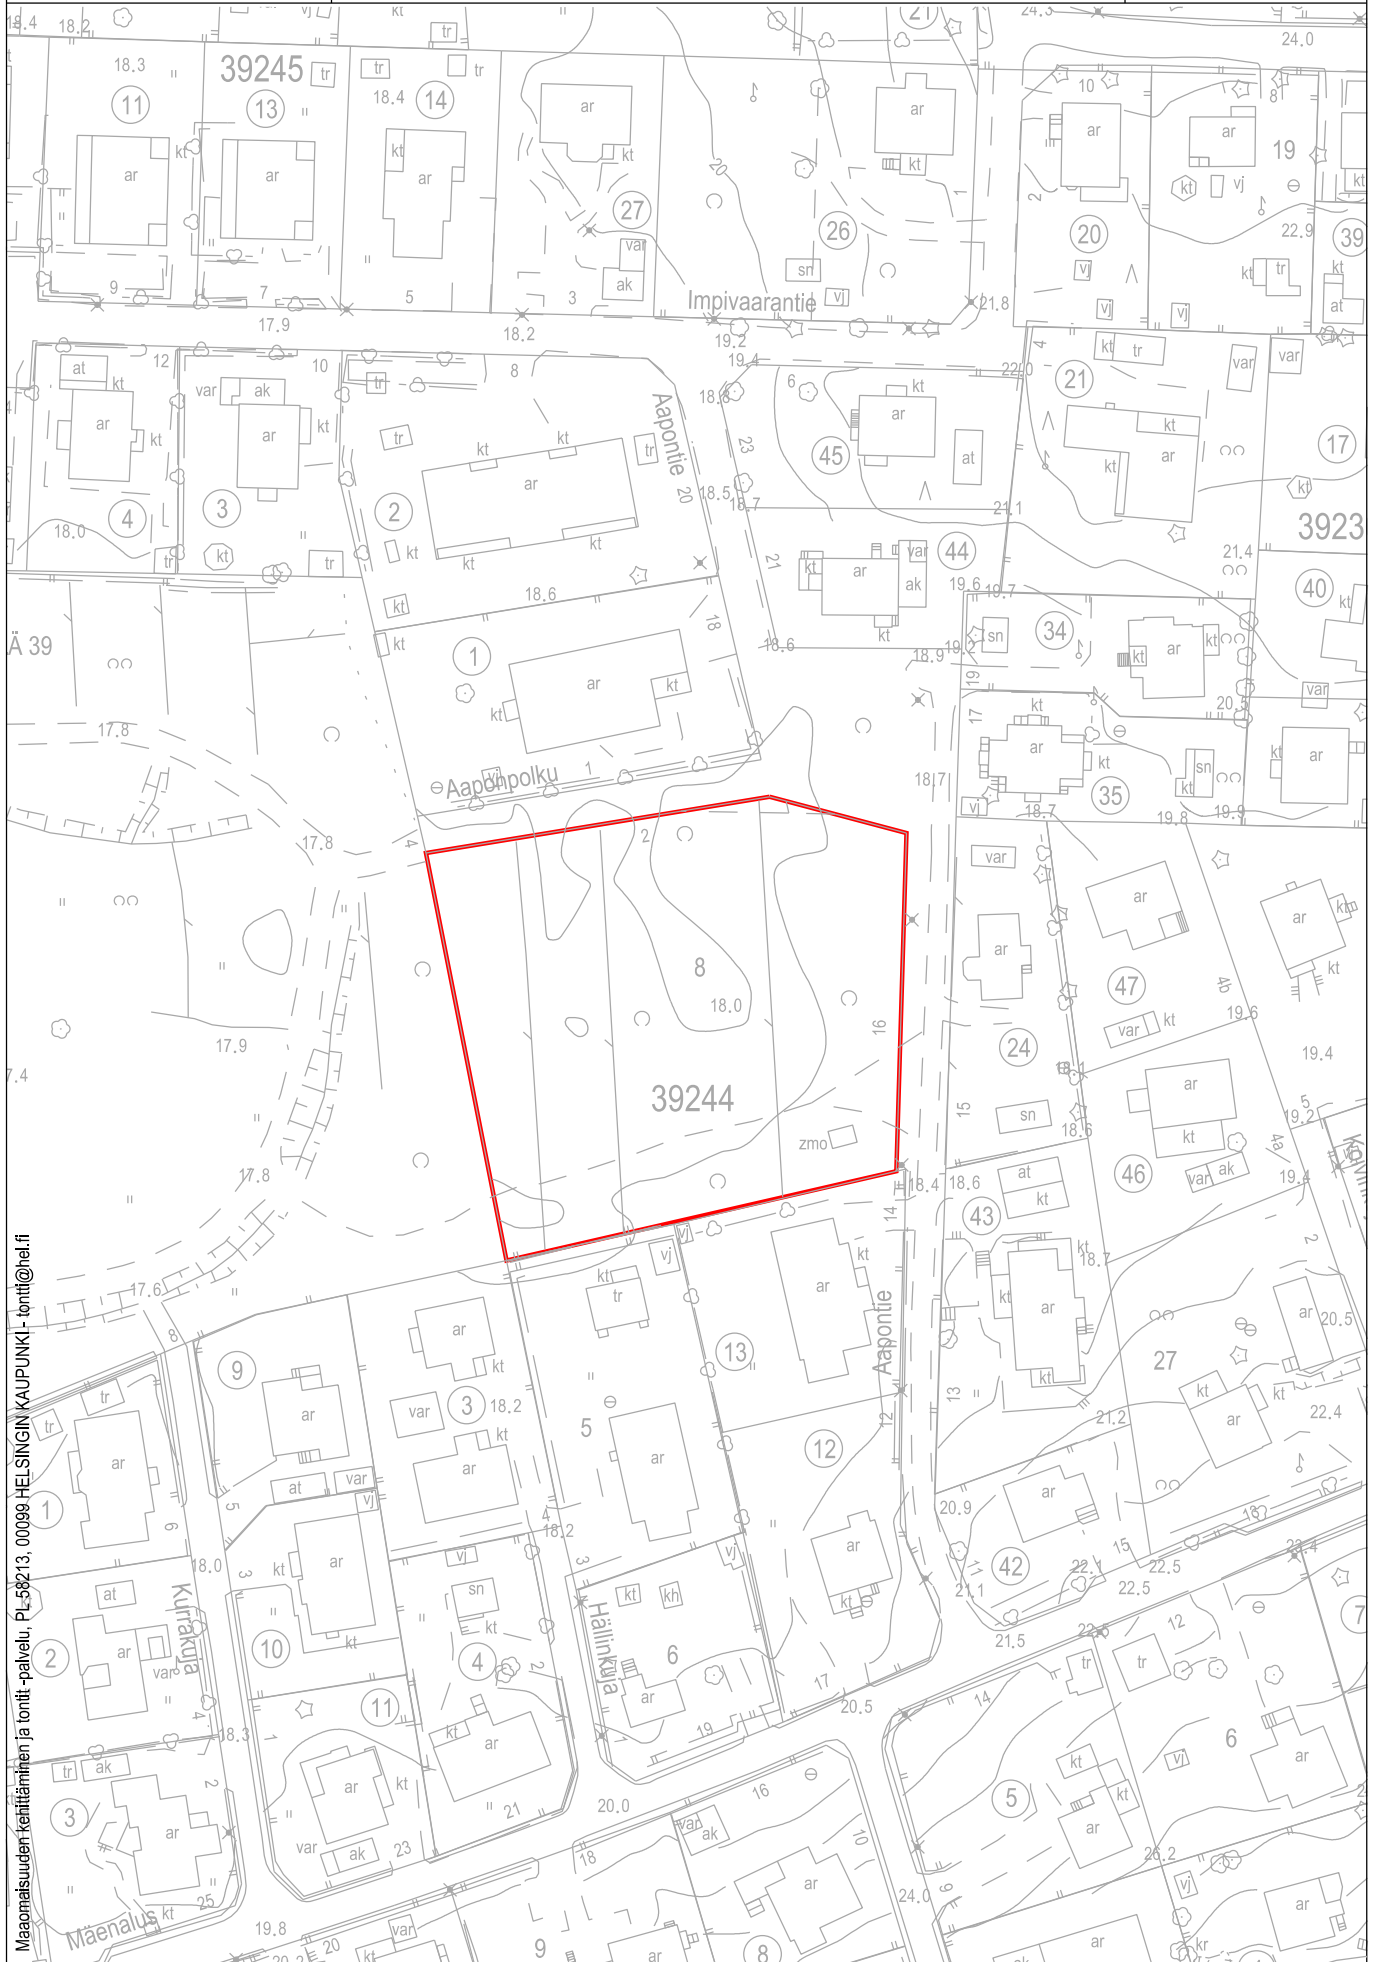

Maanomaisuuden kehittäminen ja tontti -palvelu, PL 58213, 00099 HELSINGIN KAUPUNKI - tontti@hel.fi



Sisältö:

40 Suutarila, Tapulikaupunki, Palovartijantie 19
(Y) 40122/3


KARTTA

TONTTI

Mittakaava:

1:1000

23.11.2023 / 6000_liittekar.3d

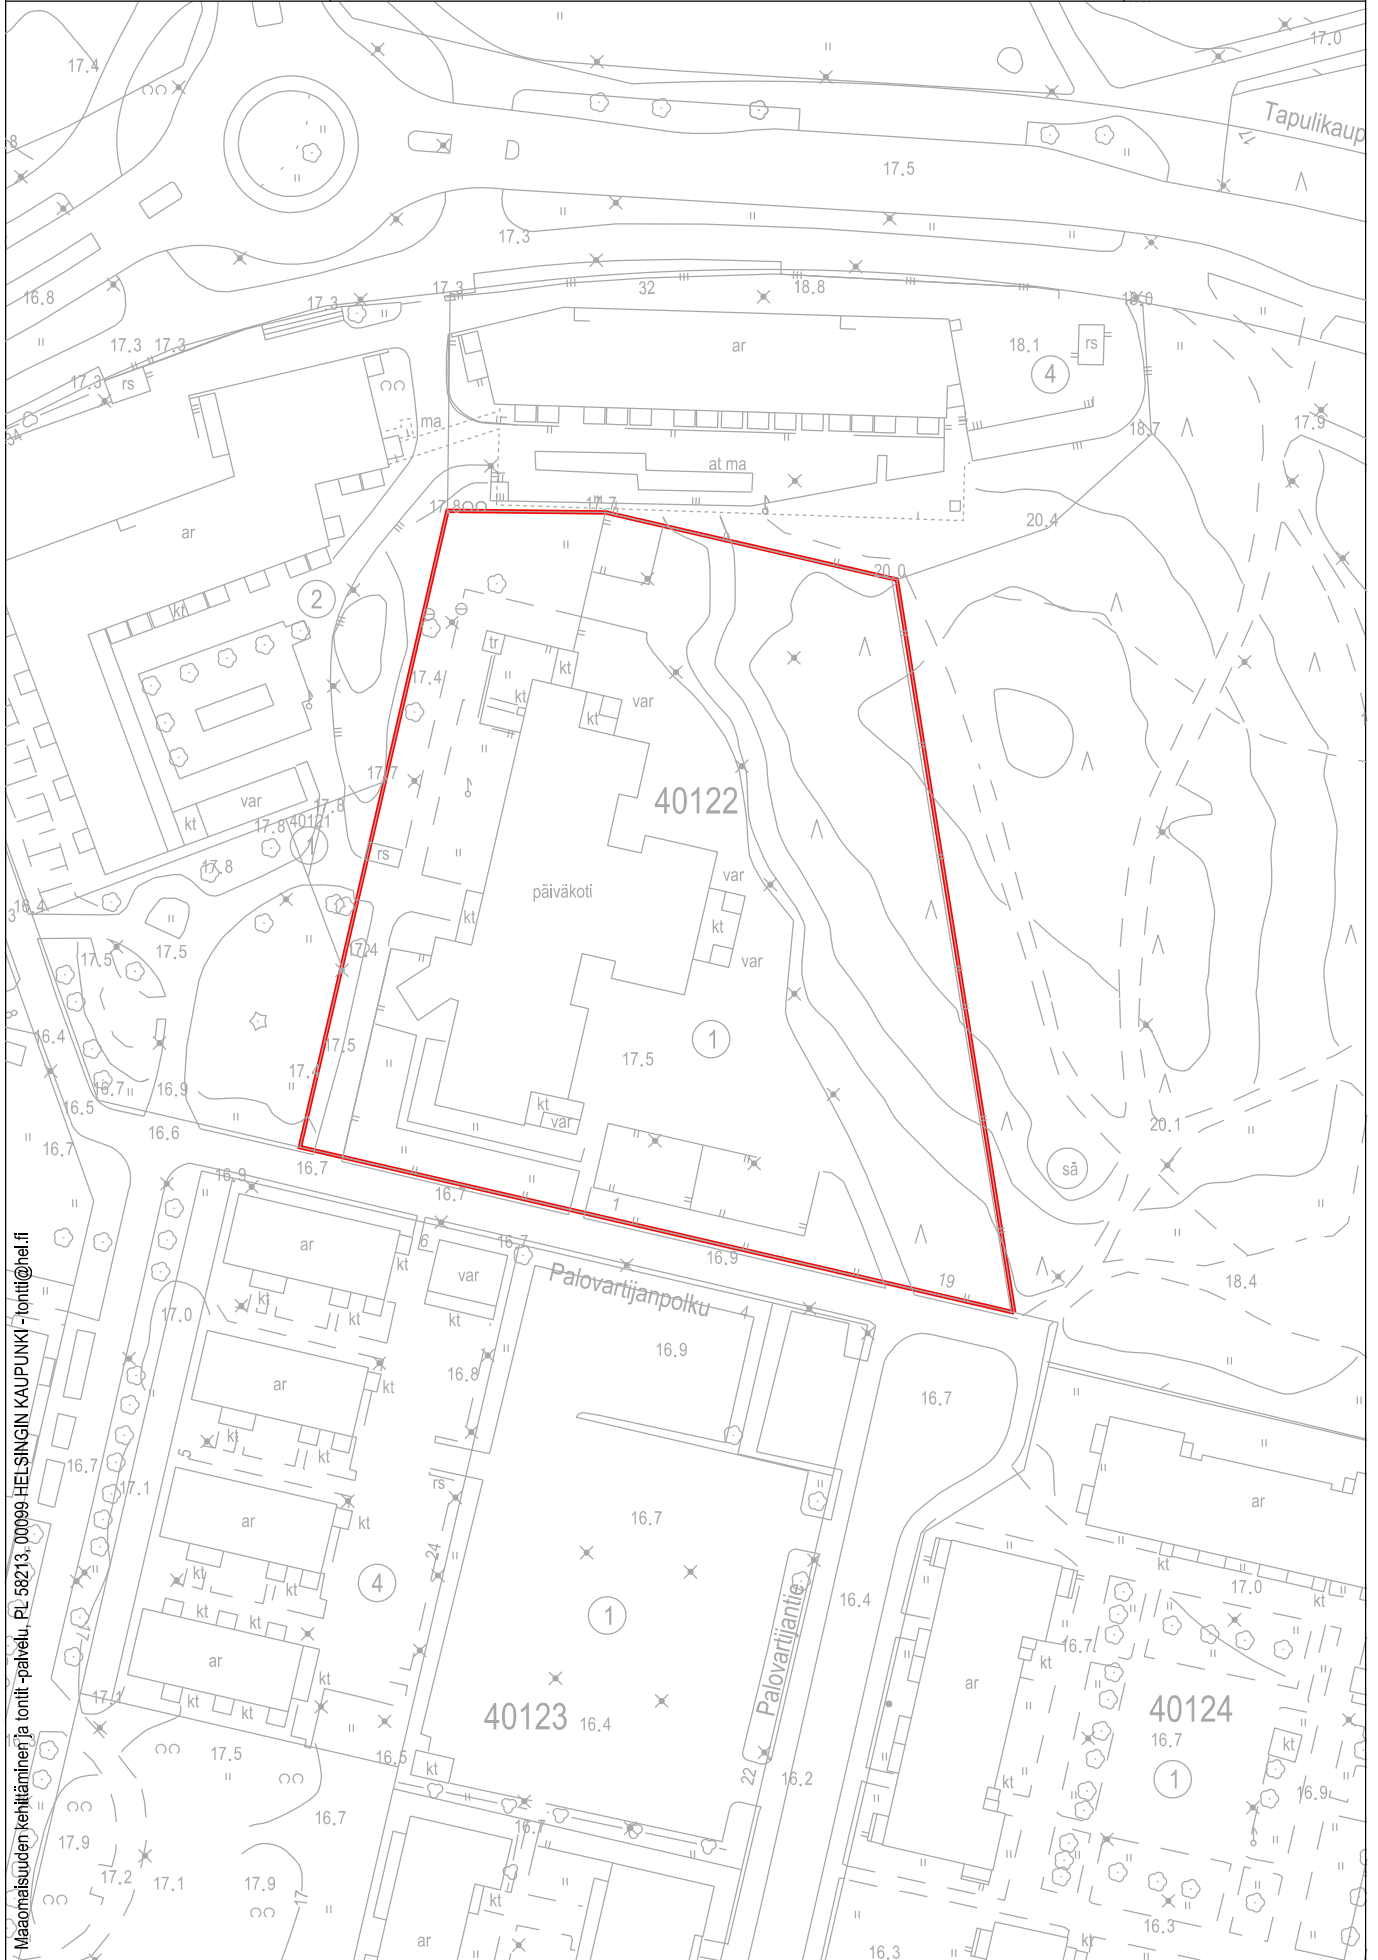

Maaomaisuuden kehittäminen ja tonit -palvelu, PL 58213, 00099 HELSINGIN KAUPUNKI -tonit@hel.fi

Helsinki

Sisältö:

40 Suutarila, Siltamäki, Pertunpellontie 5
(AYS) 40178/4


KARTTA

TONTTI

Mittakaava:

1:1000

23.11.2023 / 6000_liittekar.3d

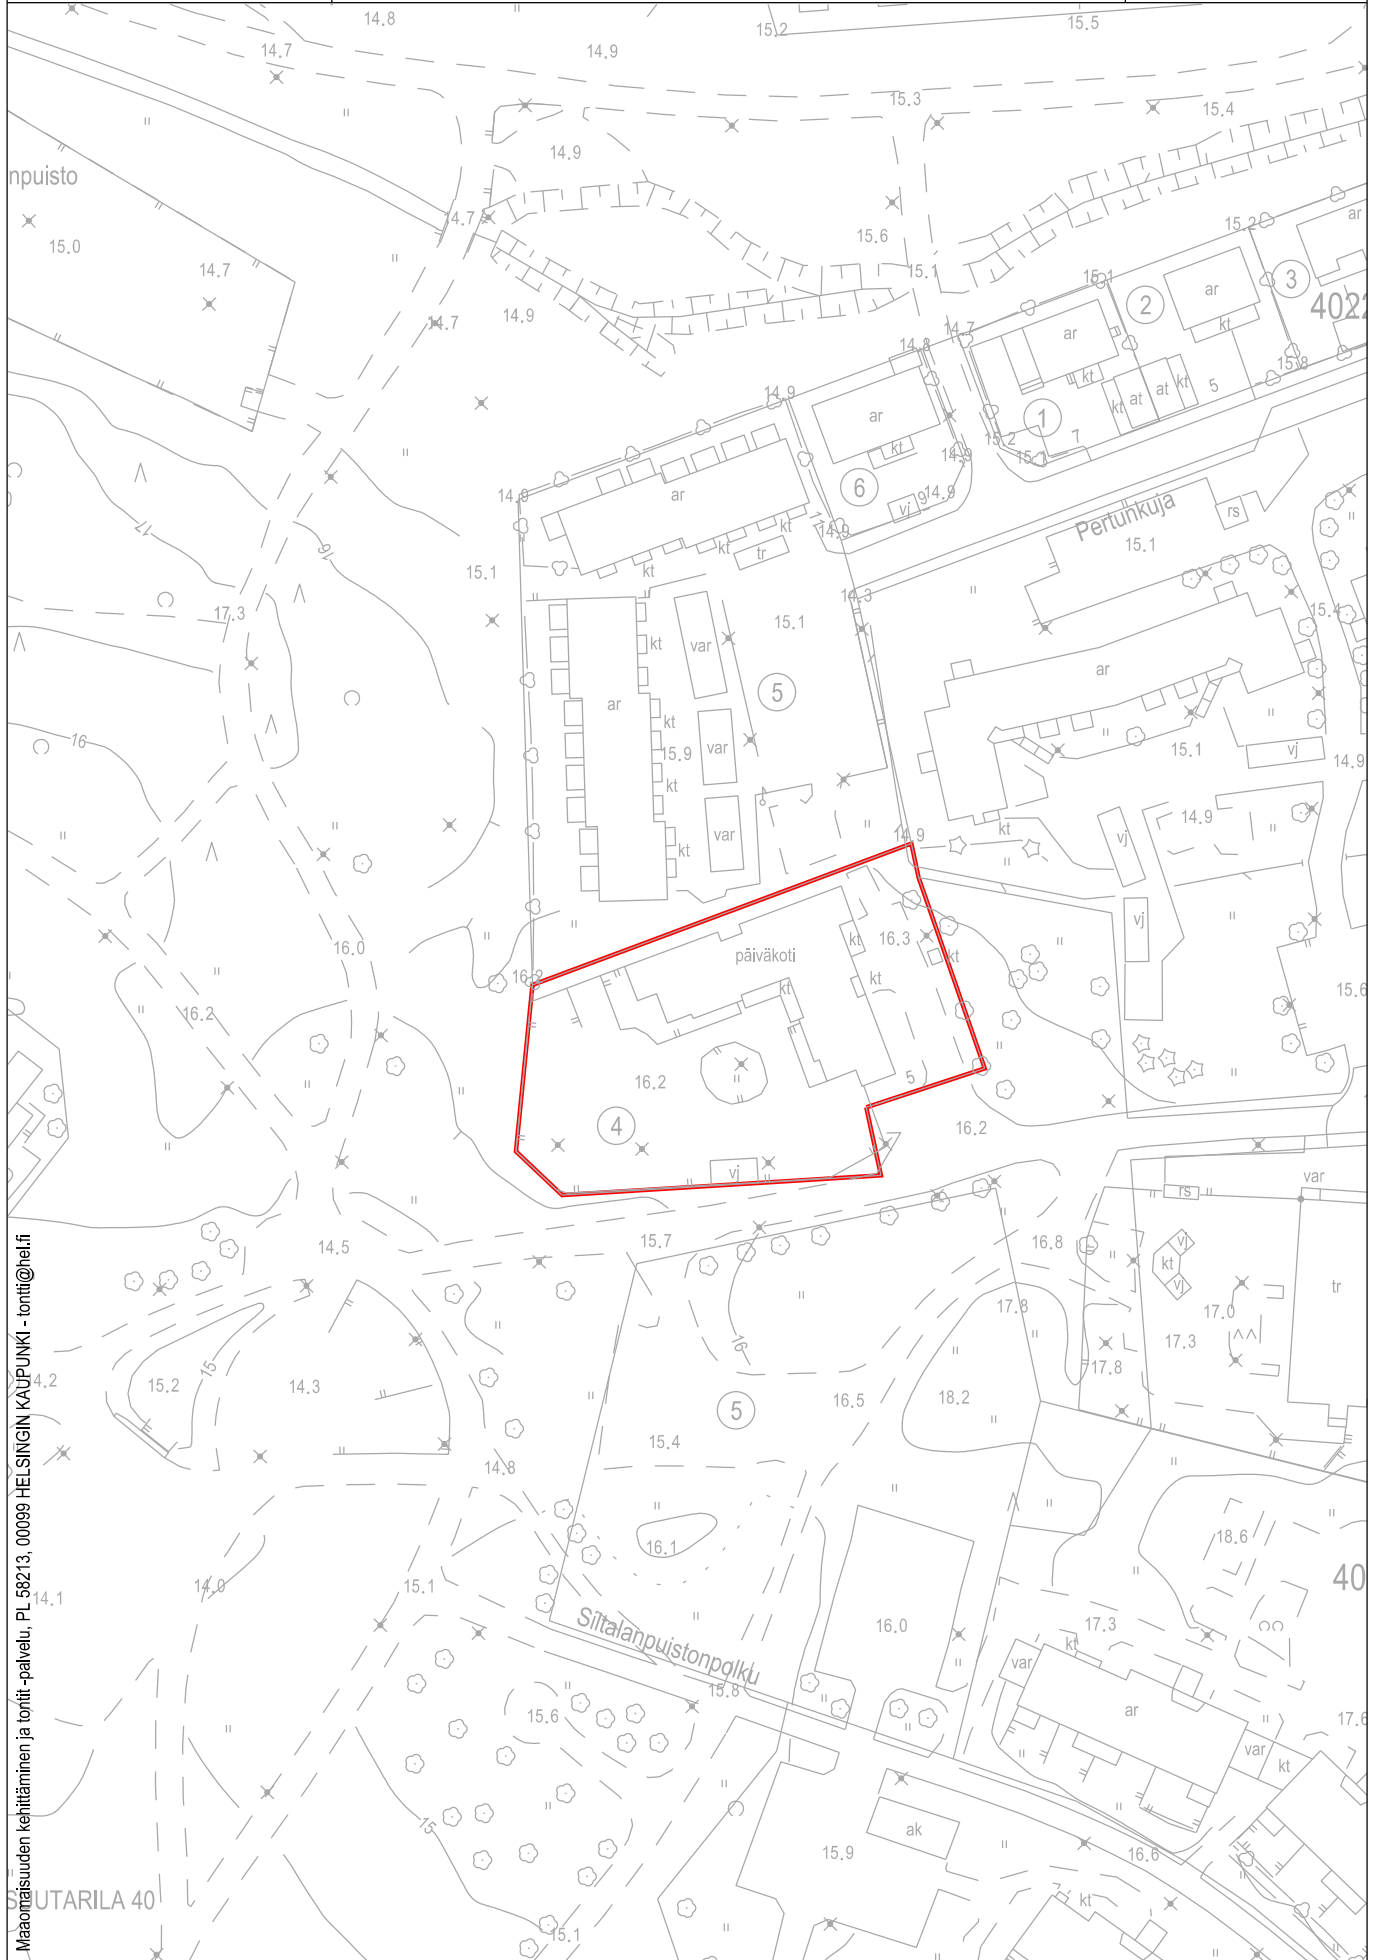

Maaomaisuuden kehittäminen ja tontit -palvelu, PL 66213, 00099 HELSINGIN KAUPUNKI - tontit@hel.fi

SUUTARILA 40



Sisältö:

41 Suurmetsä, Heikinlaakso, Nummitie 14
(YS) 41136/1


KARTTA

TONTTI

Mittakaava:

1:1000

23.11.2023 / 6000_liittekar.3d

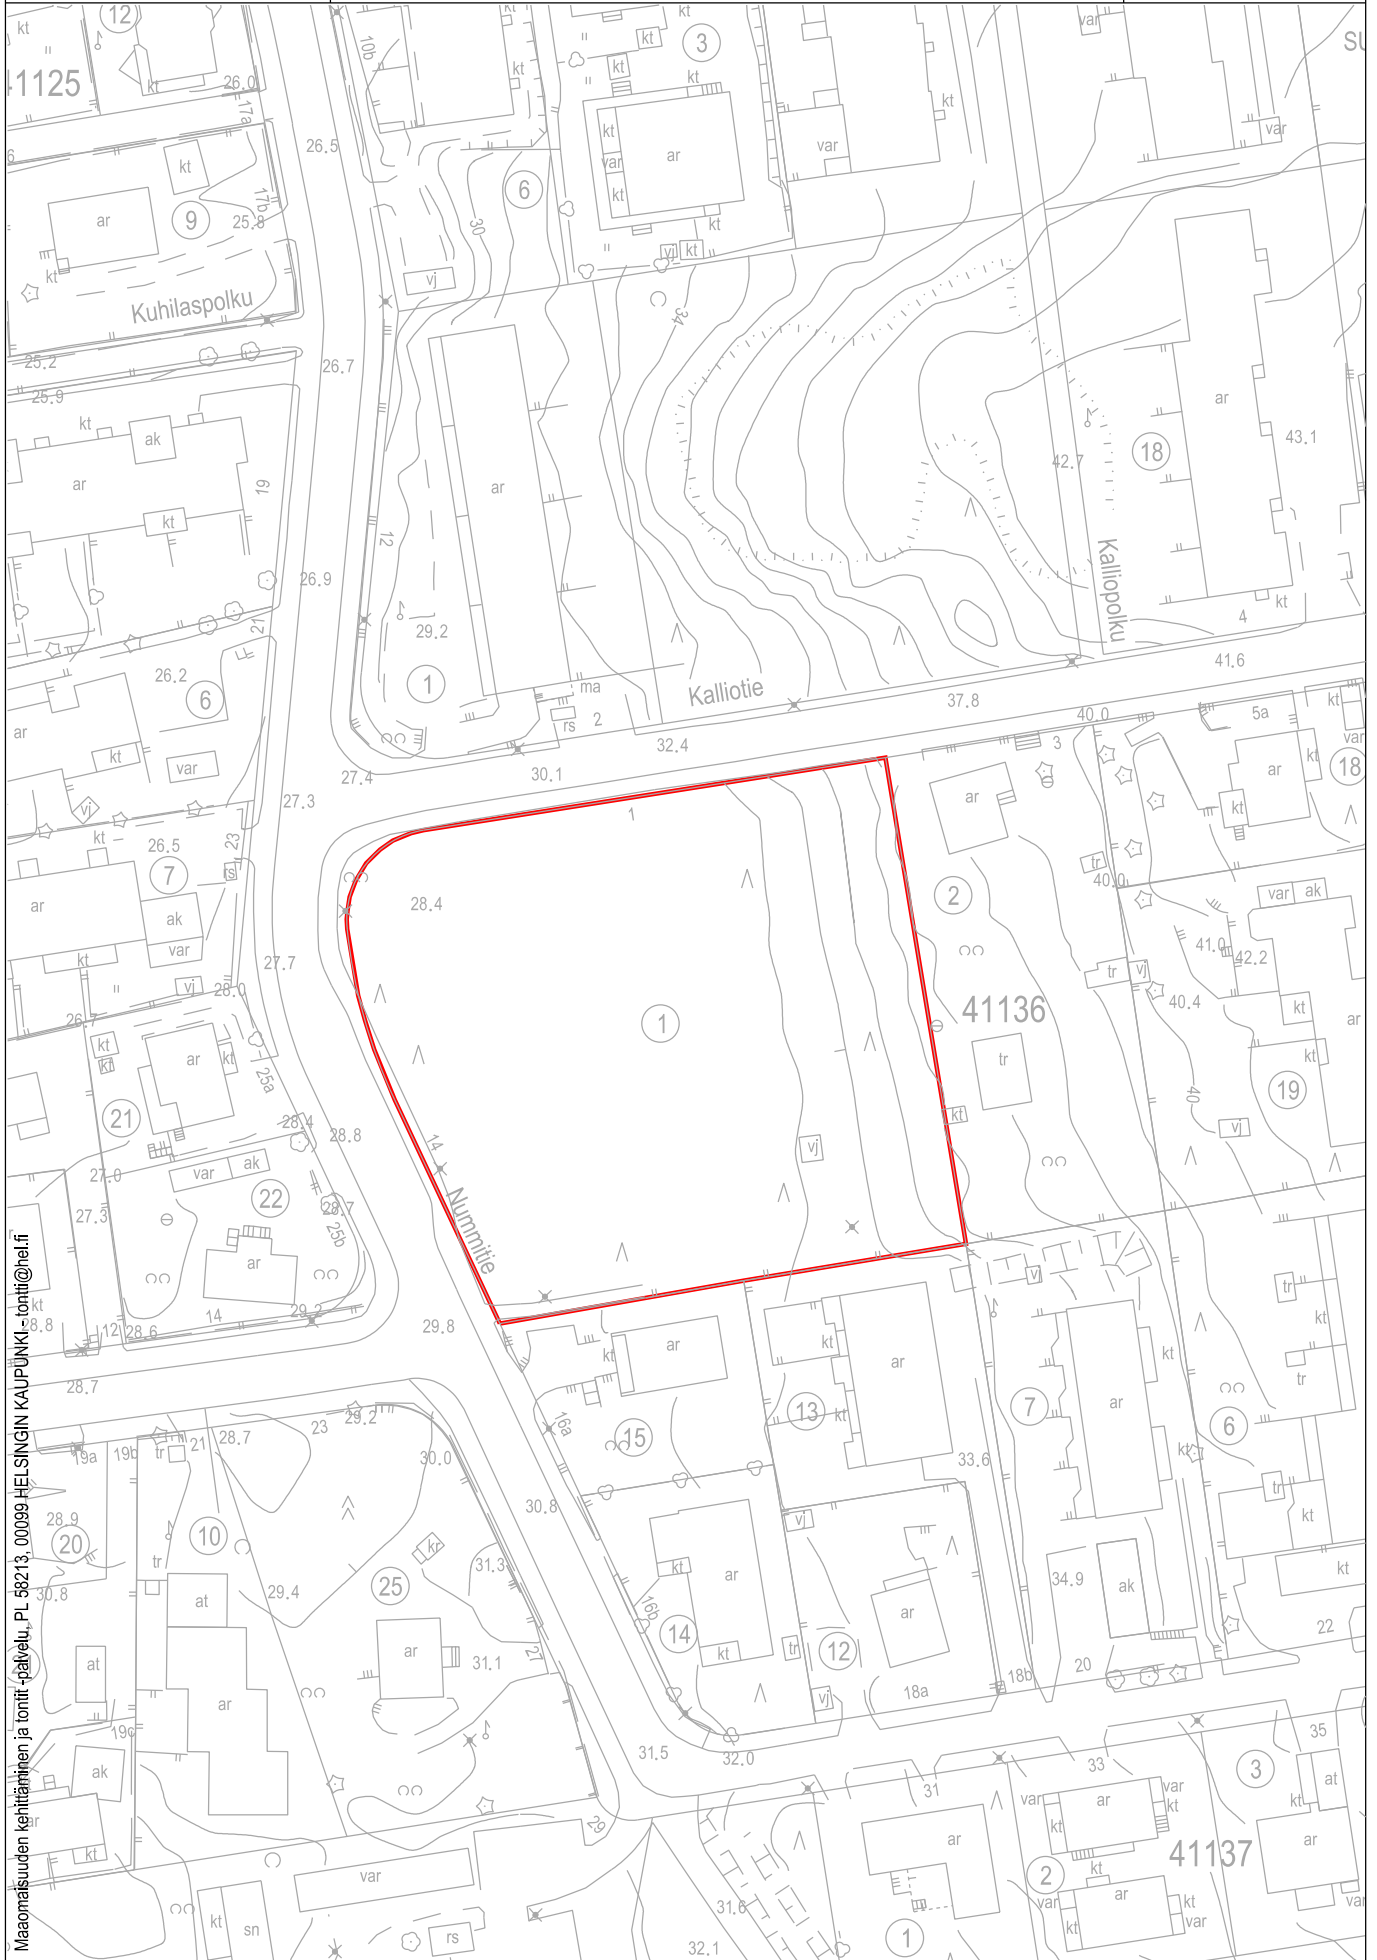

Maanomaisuuden kehittäminen ja tonnit -palvelu, PL 58213, 00099 HELSINGIN KAUPUNKI, tonnit@helsinki.fi



Sisältö: 41 Suurmetsä, Puistola, Mehiläistie 6-8
(YOS) 41257/2


KARTTA

TONTTI

Mittakaava:

1:1000

23.11.2023 / 6000_liittekar.3d

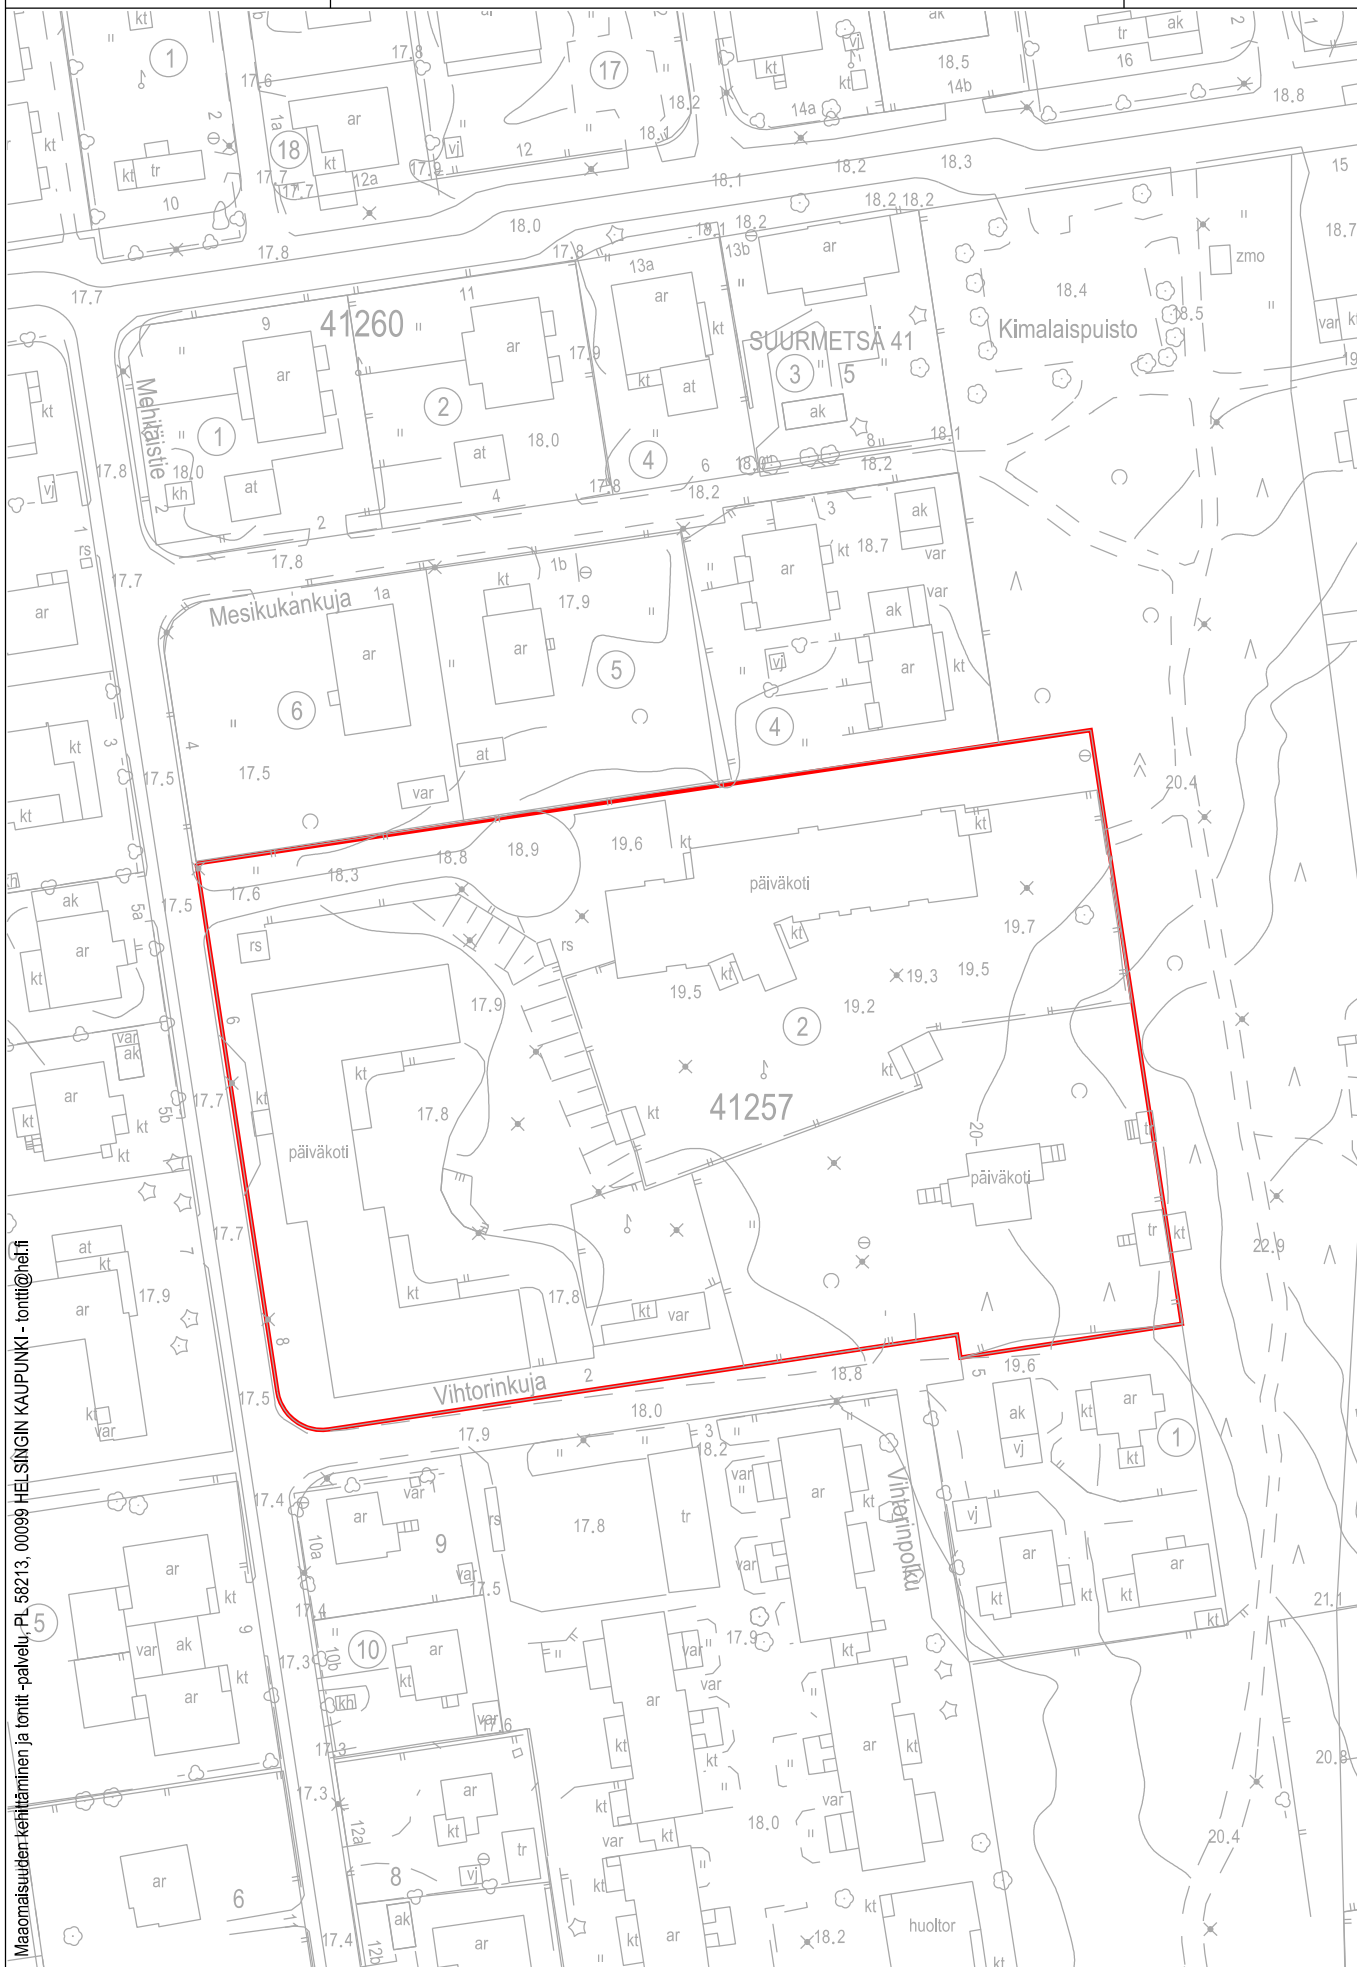

Maomaisuuden kehittäminen ja tontti-palvelu, PL 58213, 00099 HELSINGIN KAUPUNKI - tontti@helsinki.fi