



Sijaintikuva 1/5000

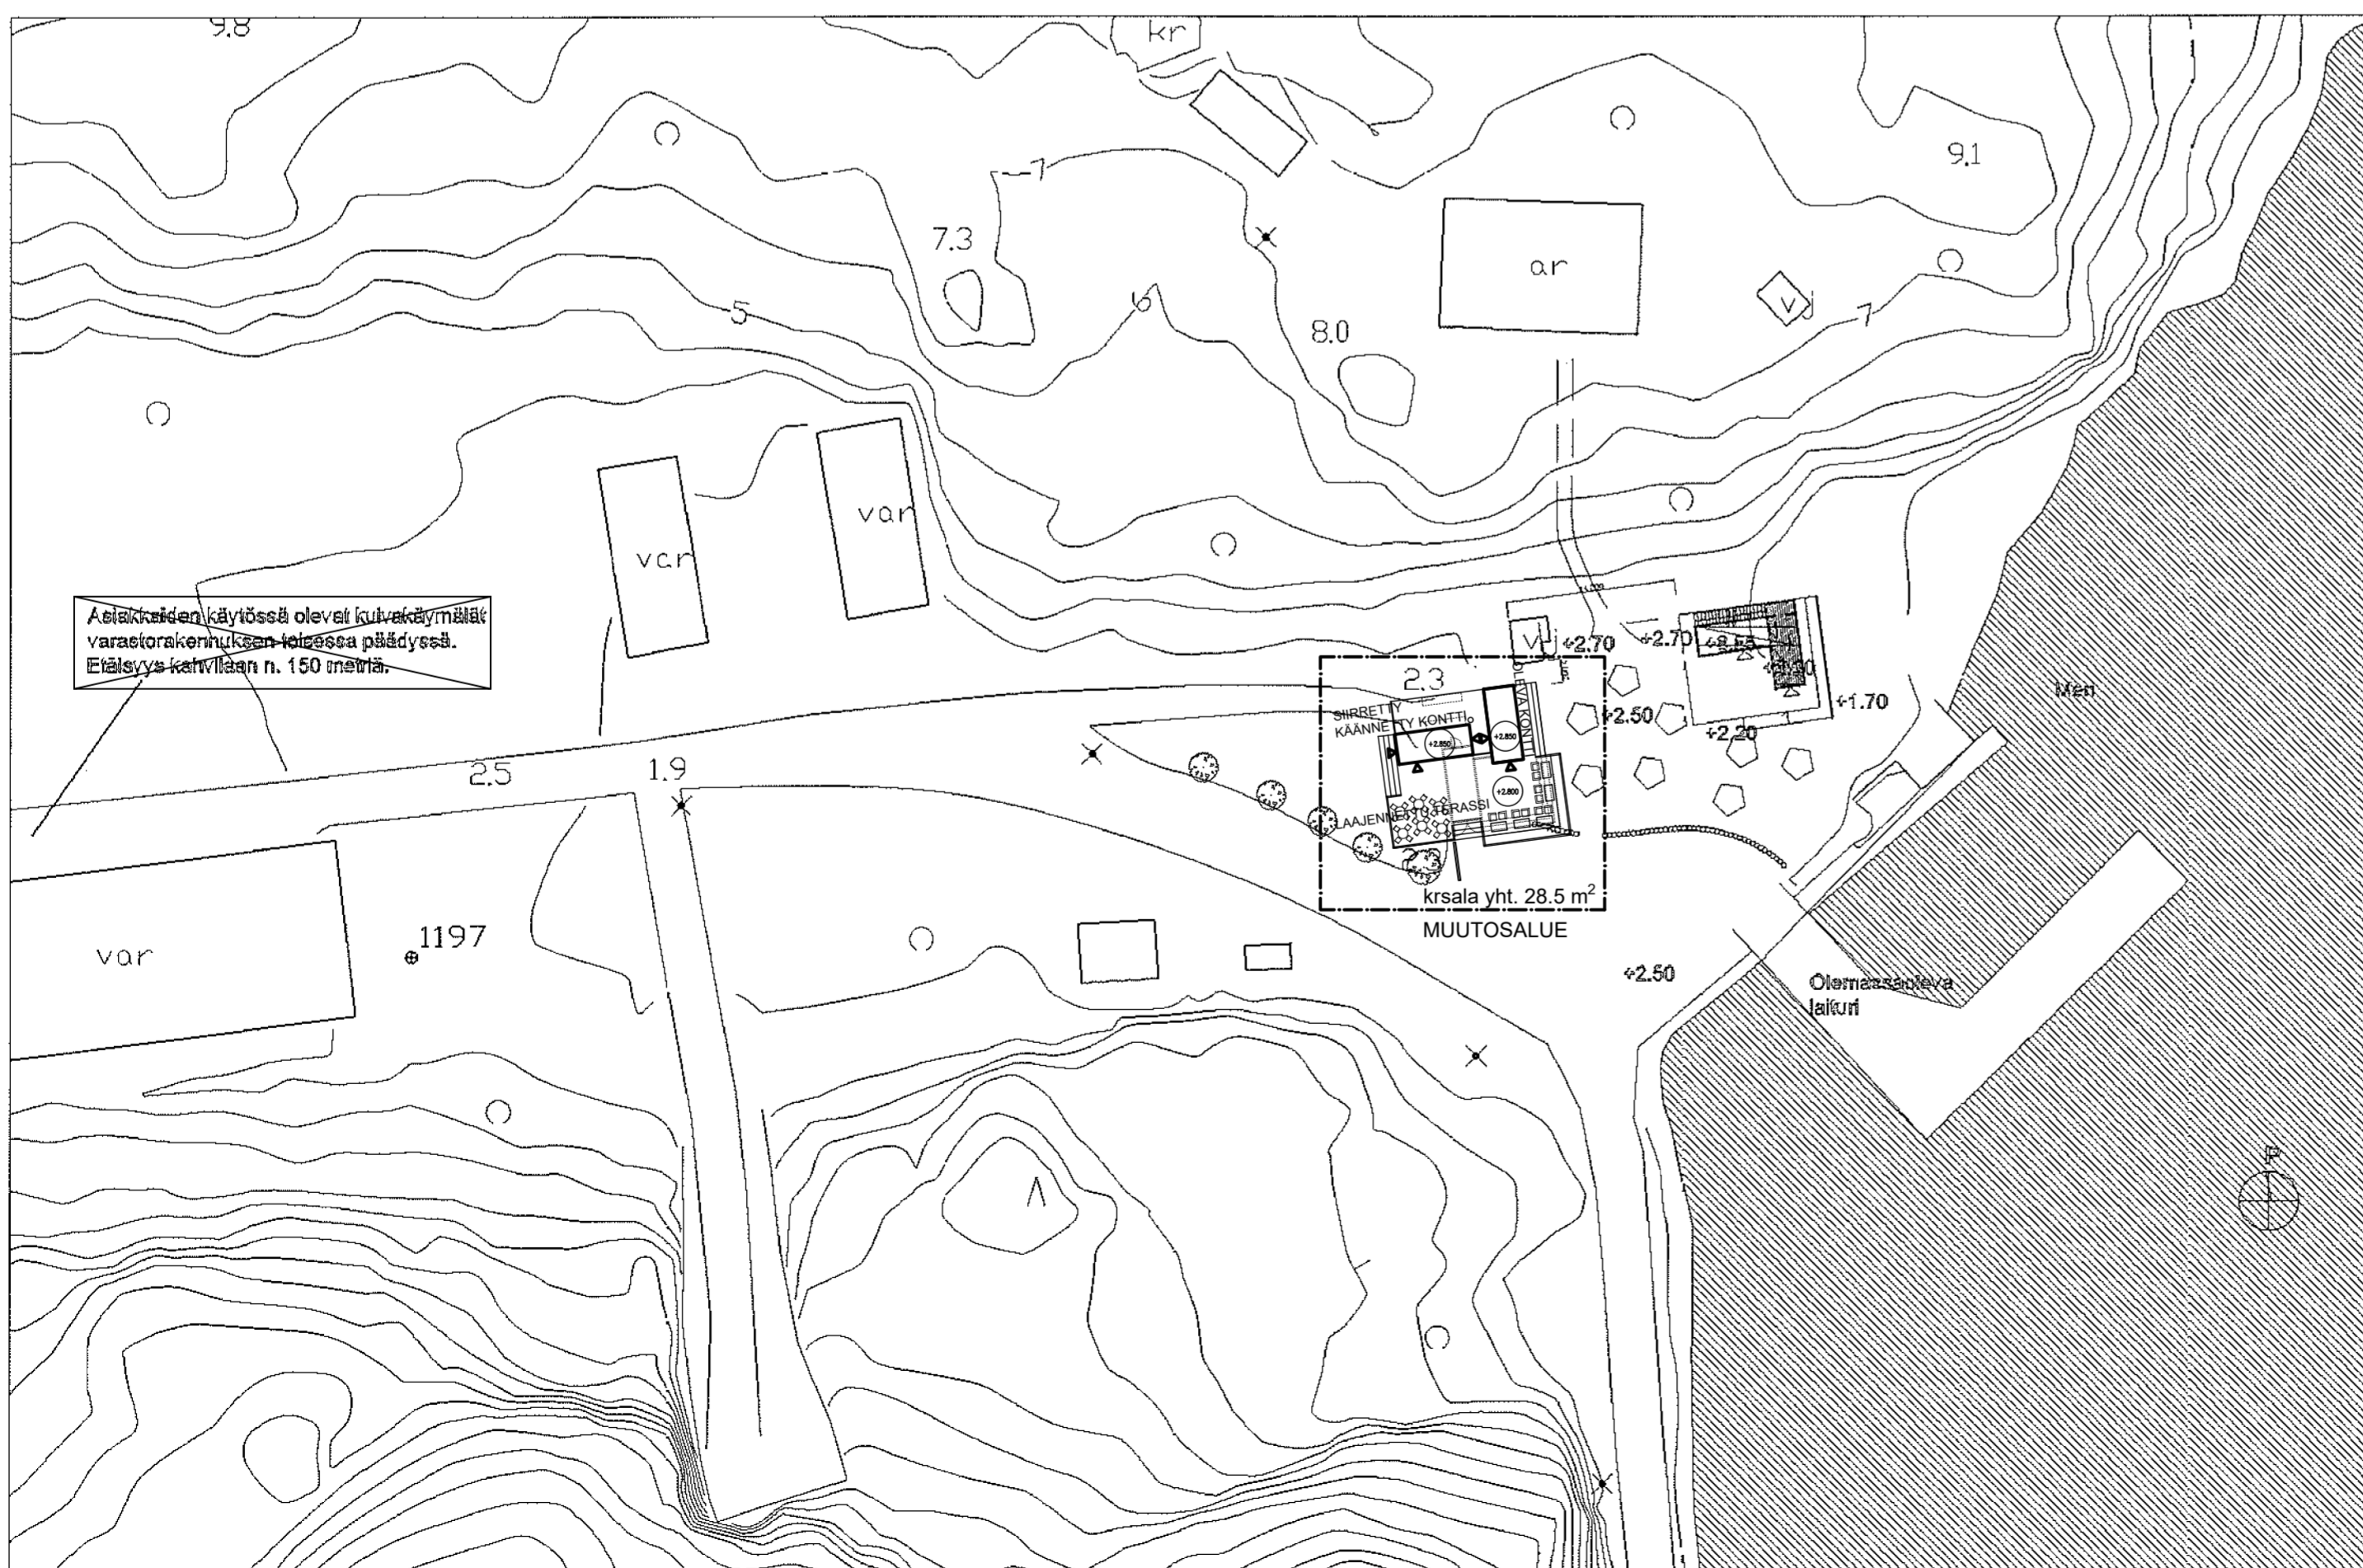


Asemapiirros kahvila 1/500

poikkeamiskäsittelyä varten	
91-432-6-4	

TILAPÄINEN RAKENNUS (muutos)	PÄÄPIIRUSTUS
VALLISAARI	sijaintipiirustus 1/5000 asemapiirros 1/500
00860 Helsinki	
 <small>Sandark Oy Kibbi Osk Antinkatu 5 28100 Pori Liisa Säämäki Fise V+ 040 529 4045 liisa.saamaki@sandark.fi www.sandark.fi</small>	ark 001

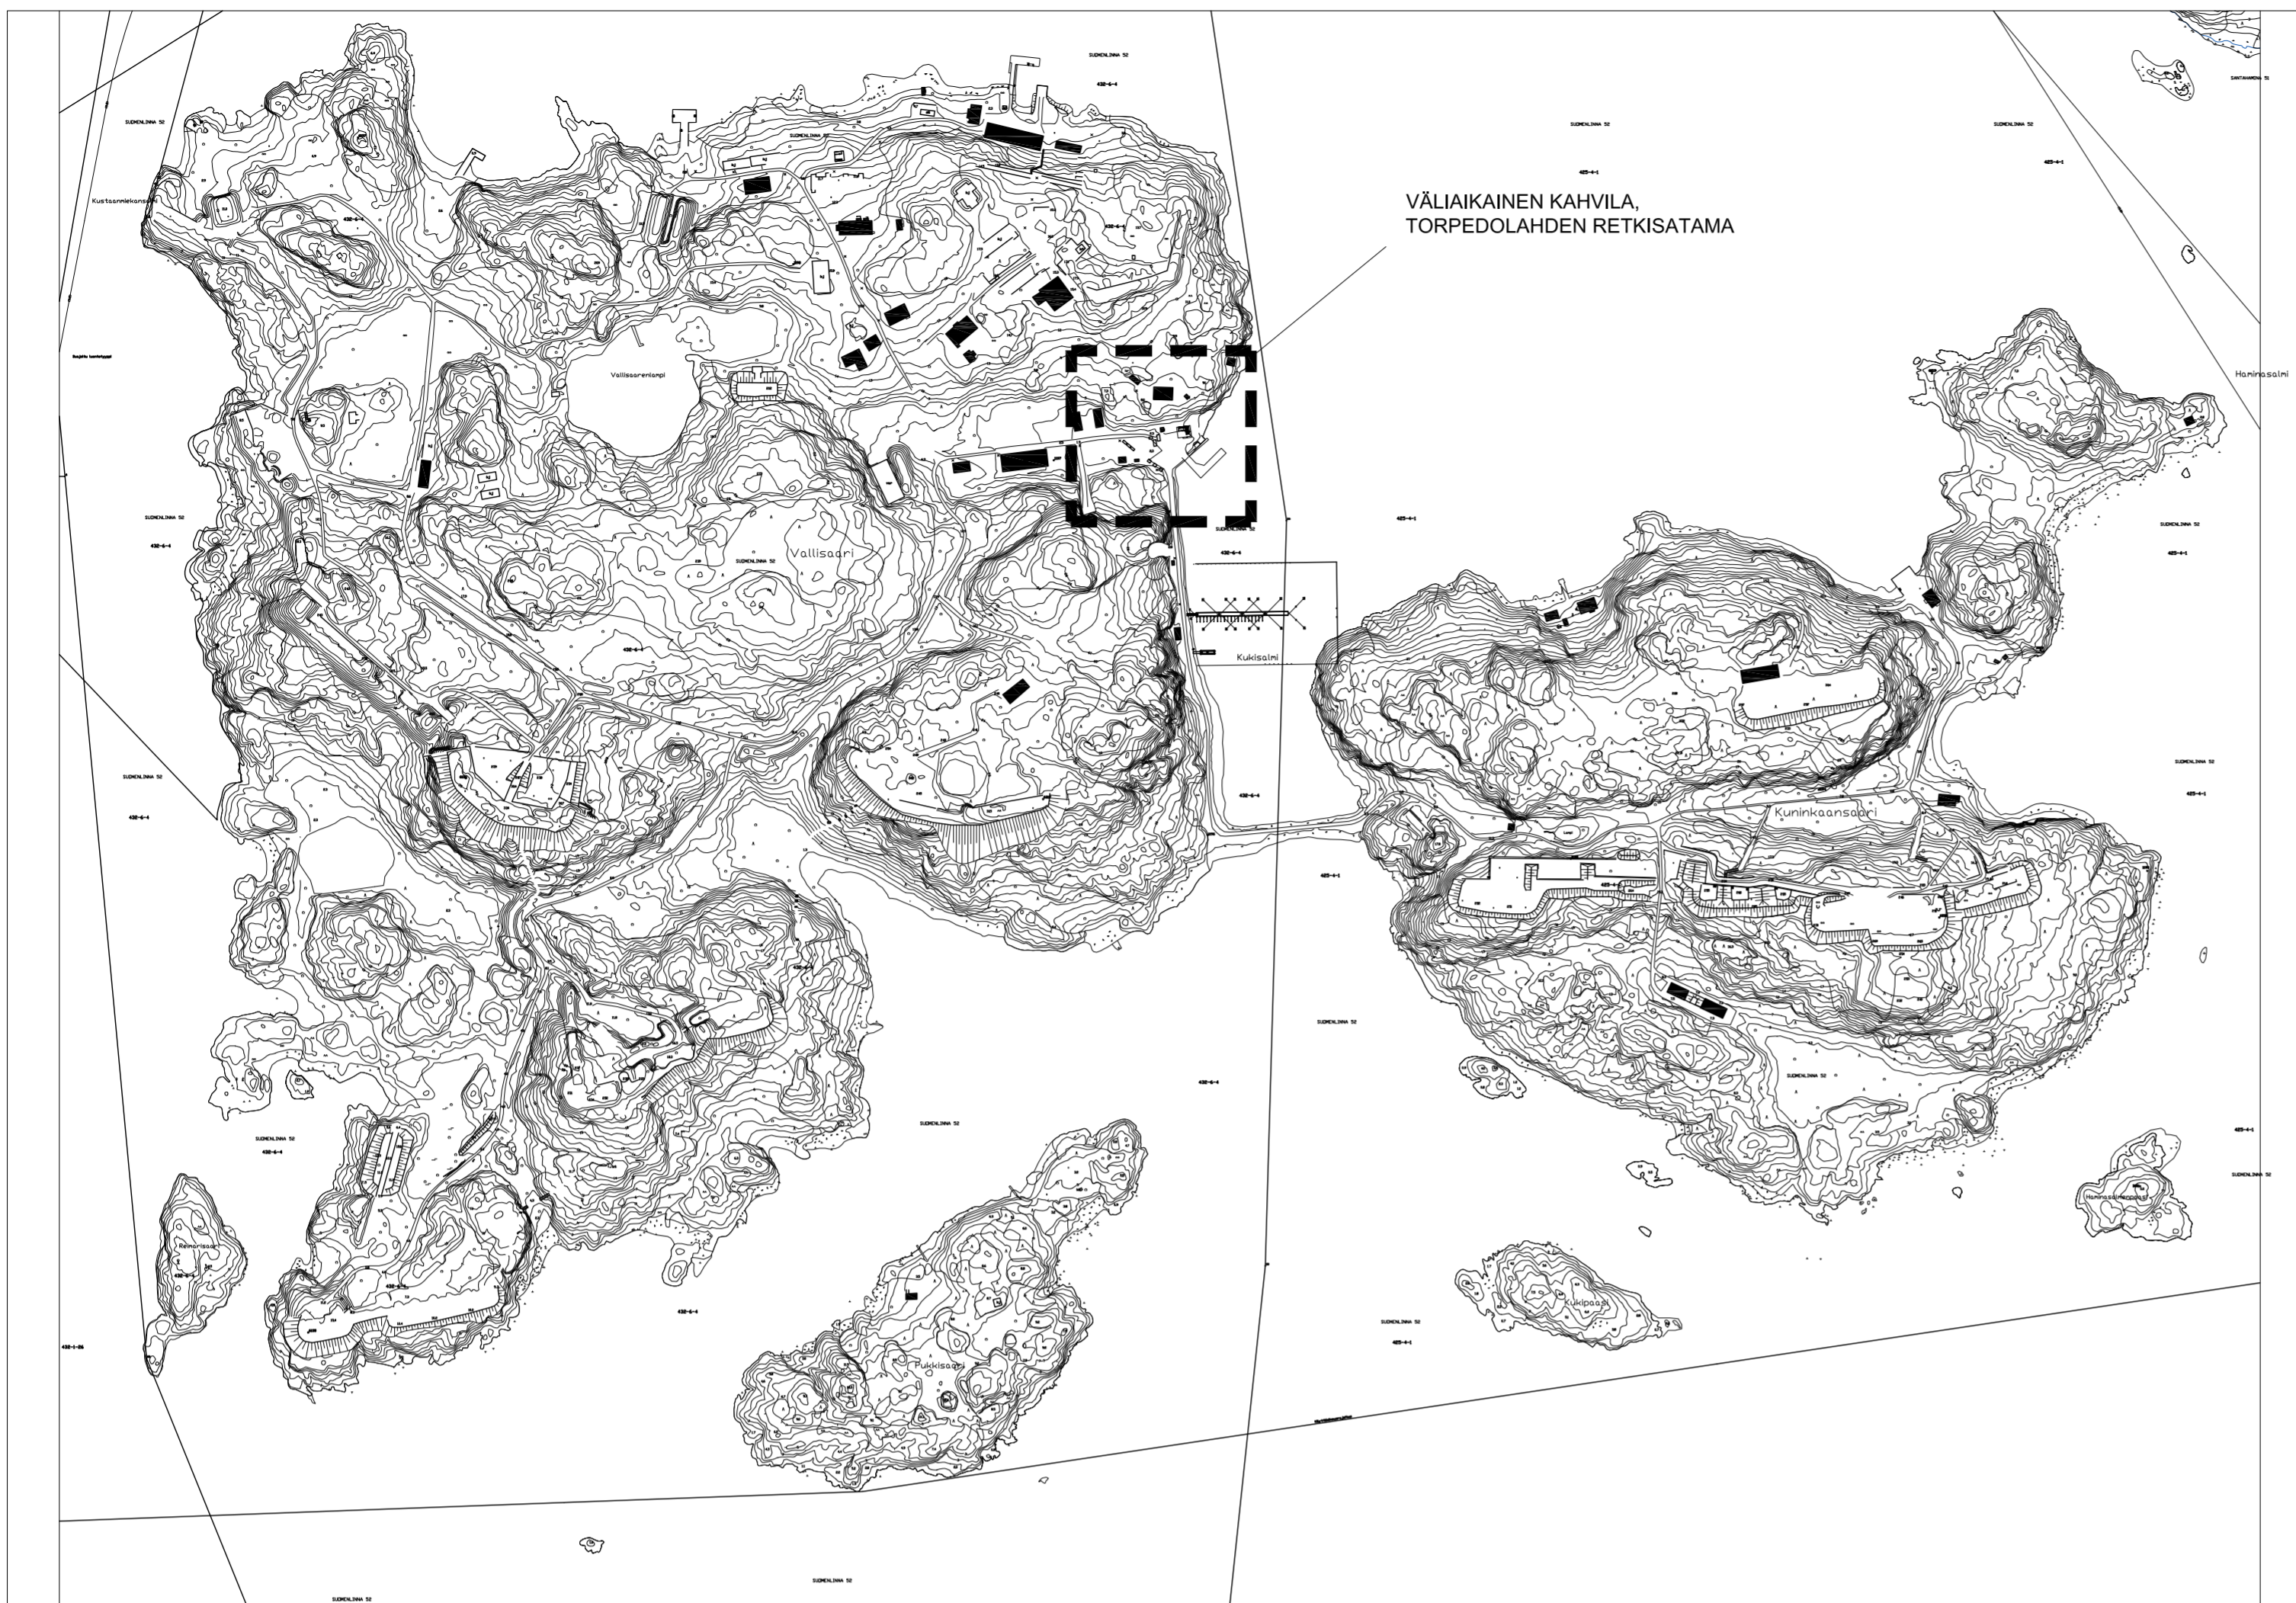

SIJAINTIKUVA, 1:5000

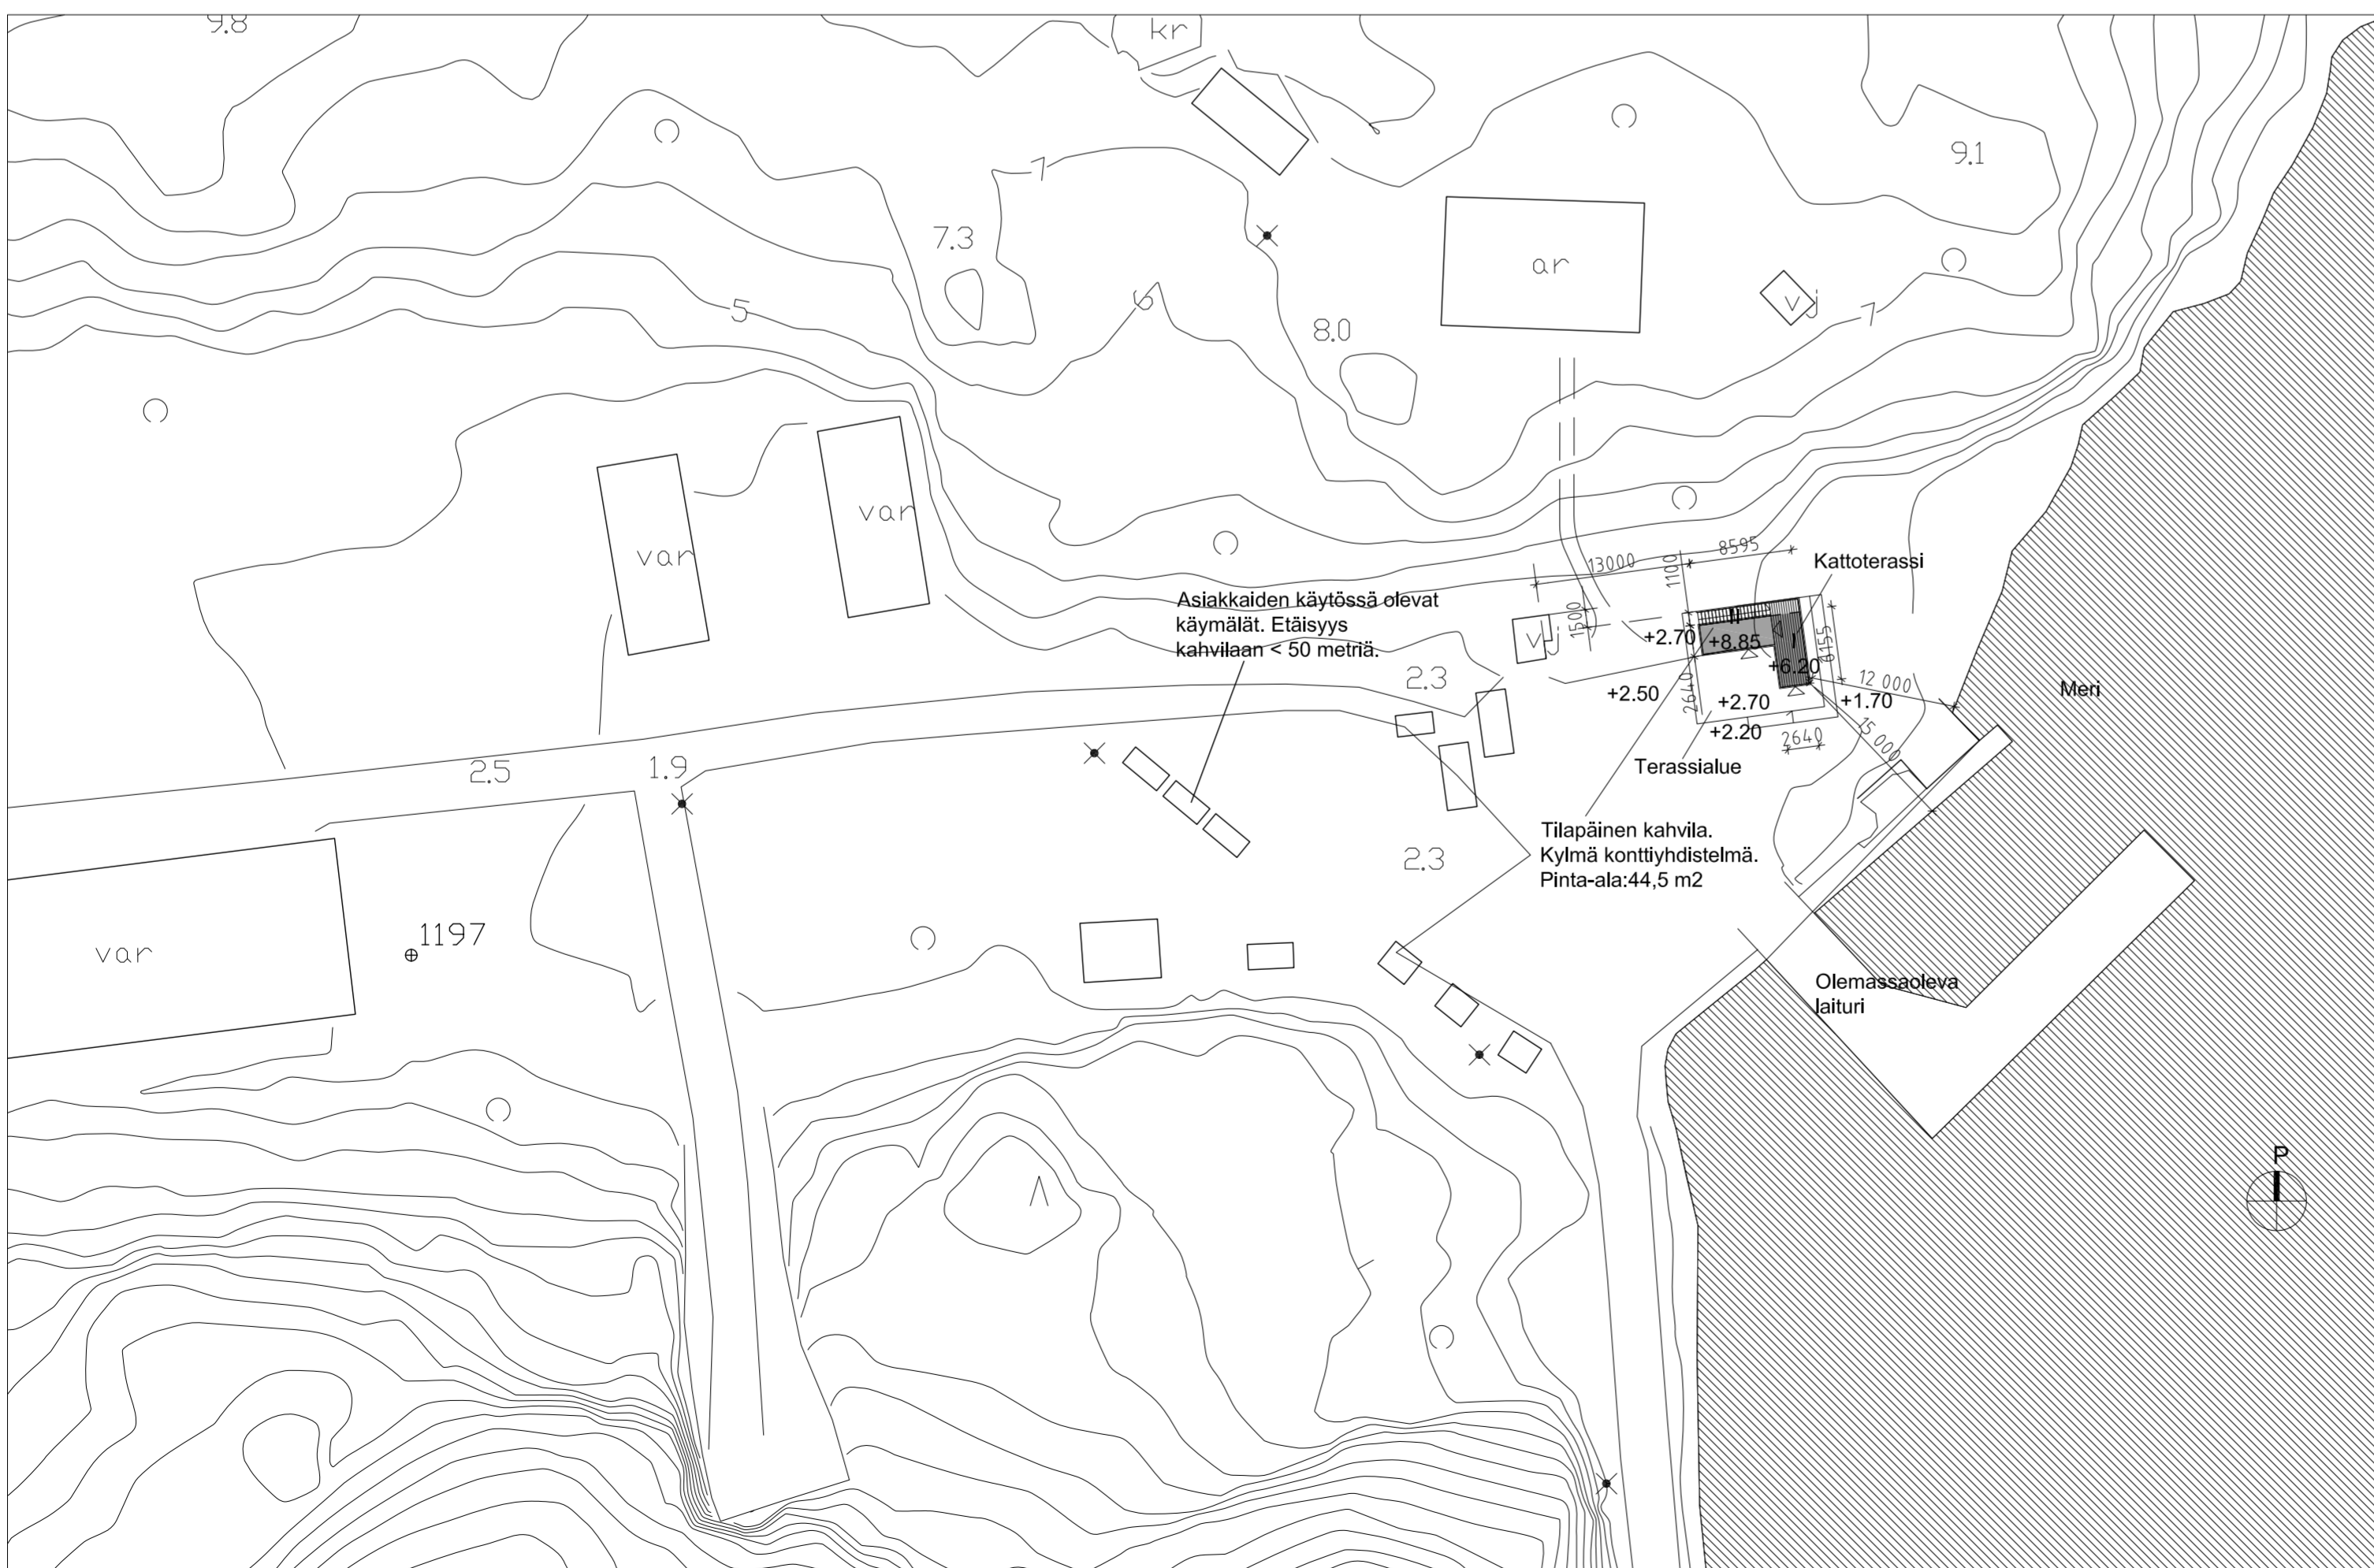

ASEMAPIIRROS KAHVILA, 1:500

Kaupunginosa/kylä 91-432-6-4	Kortteli/tila	Tontti	
Rakennustoimenpide Tilapäinen rakennus			Piirustulaji Pääpiirustus
Osoite Vallisaari, Satamakahvila 00860 Helsinki			Piirustuksen sisältö Sijaintikuva Asemapiirros
Arkkitehtitoimisto Ettala Palomeräs Oy Solvikinkatu 10 B 00990 Helsinki +358 50 341 0373 toimisto@ettala-palomeras.com			Mittakaava 1/5000 1/500
Arkkitehtisuunnittelija Francesc Palomeräs, arkkitehti SAFA			Suunnitteluala ja piirustuksen numero ARK 01
			7.3.2022