


KAUPPAKARTANONKATU 16, HANKESUUNNITELMA
 ASEMAPIIRROS 1:1000
 12.1.2017


AAR ARKKITEHDIT
 ANTTILA & RUSANEN OY

VARTIOKYLÄ 45


S.talo

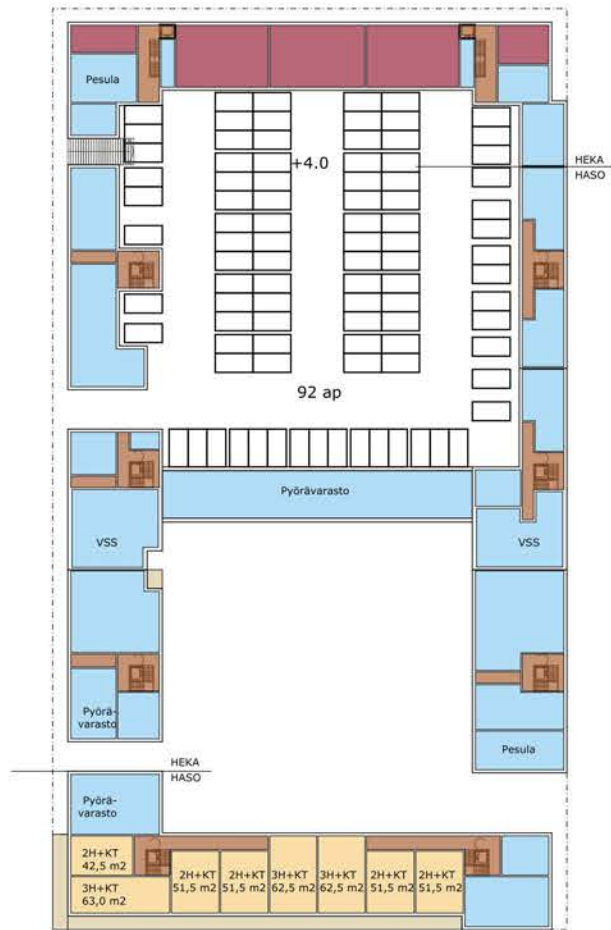


MAANTASOKERROS

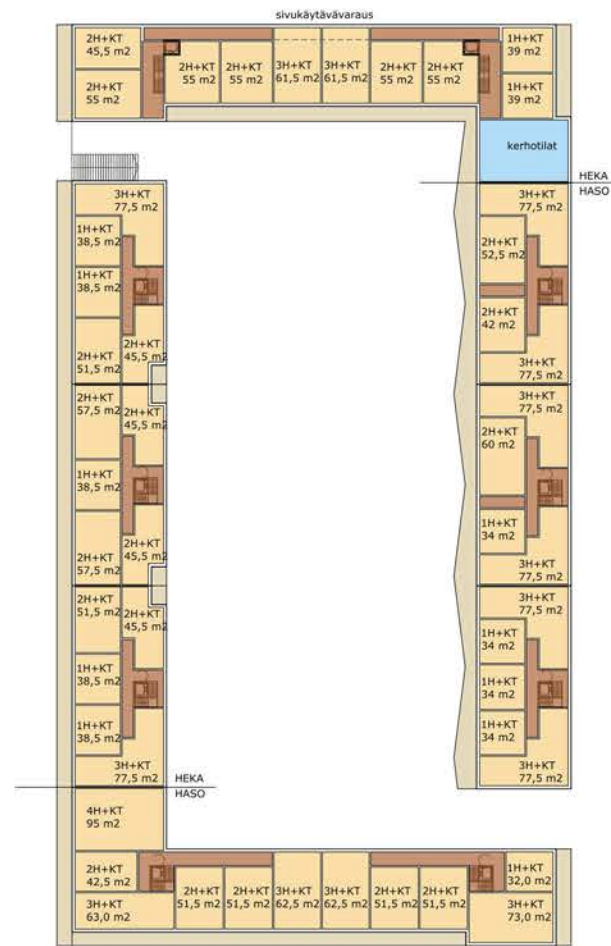

2. KERROS

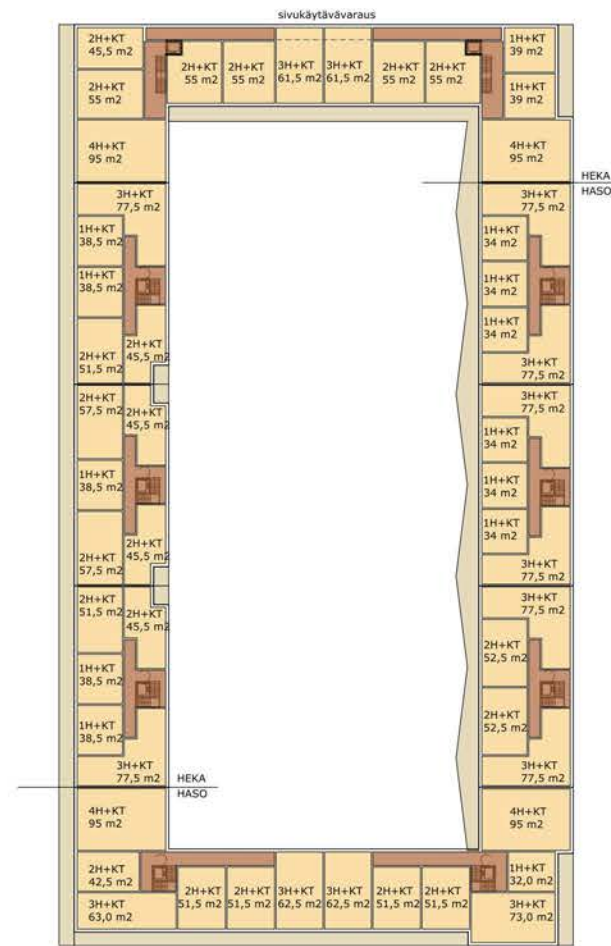

3.-6. KERROS

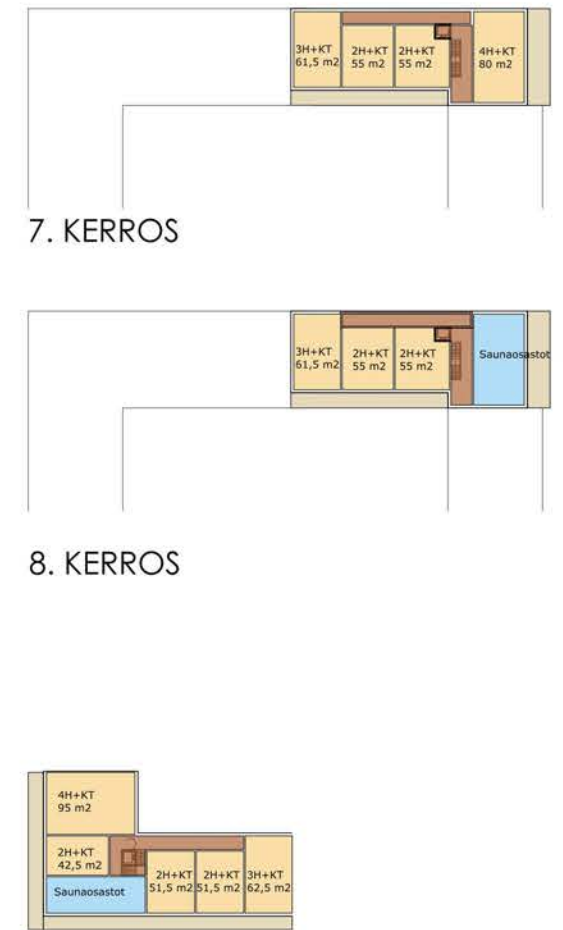


6. KERROS


7. KERROS

8. KERROS

- ASUNNOT
- YHTEISTILAT
- LIIKETILAT

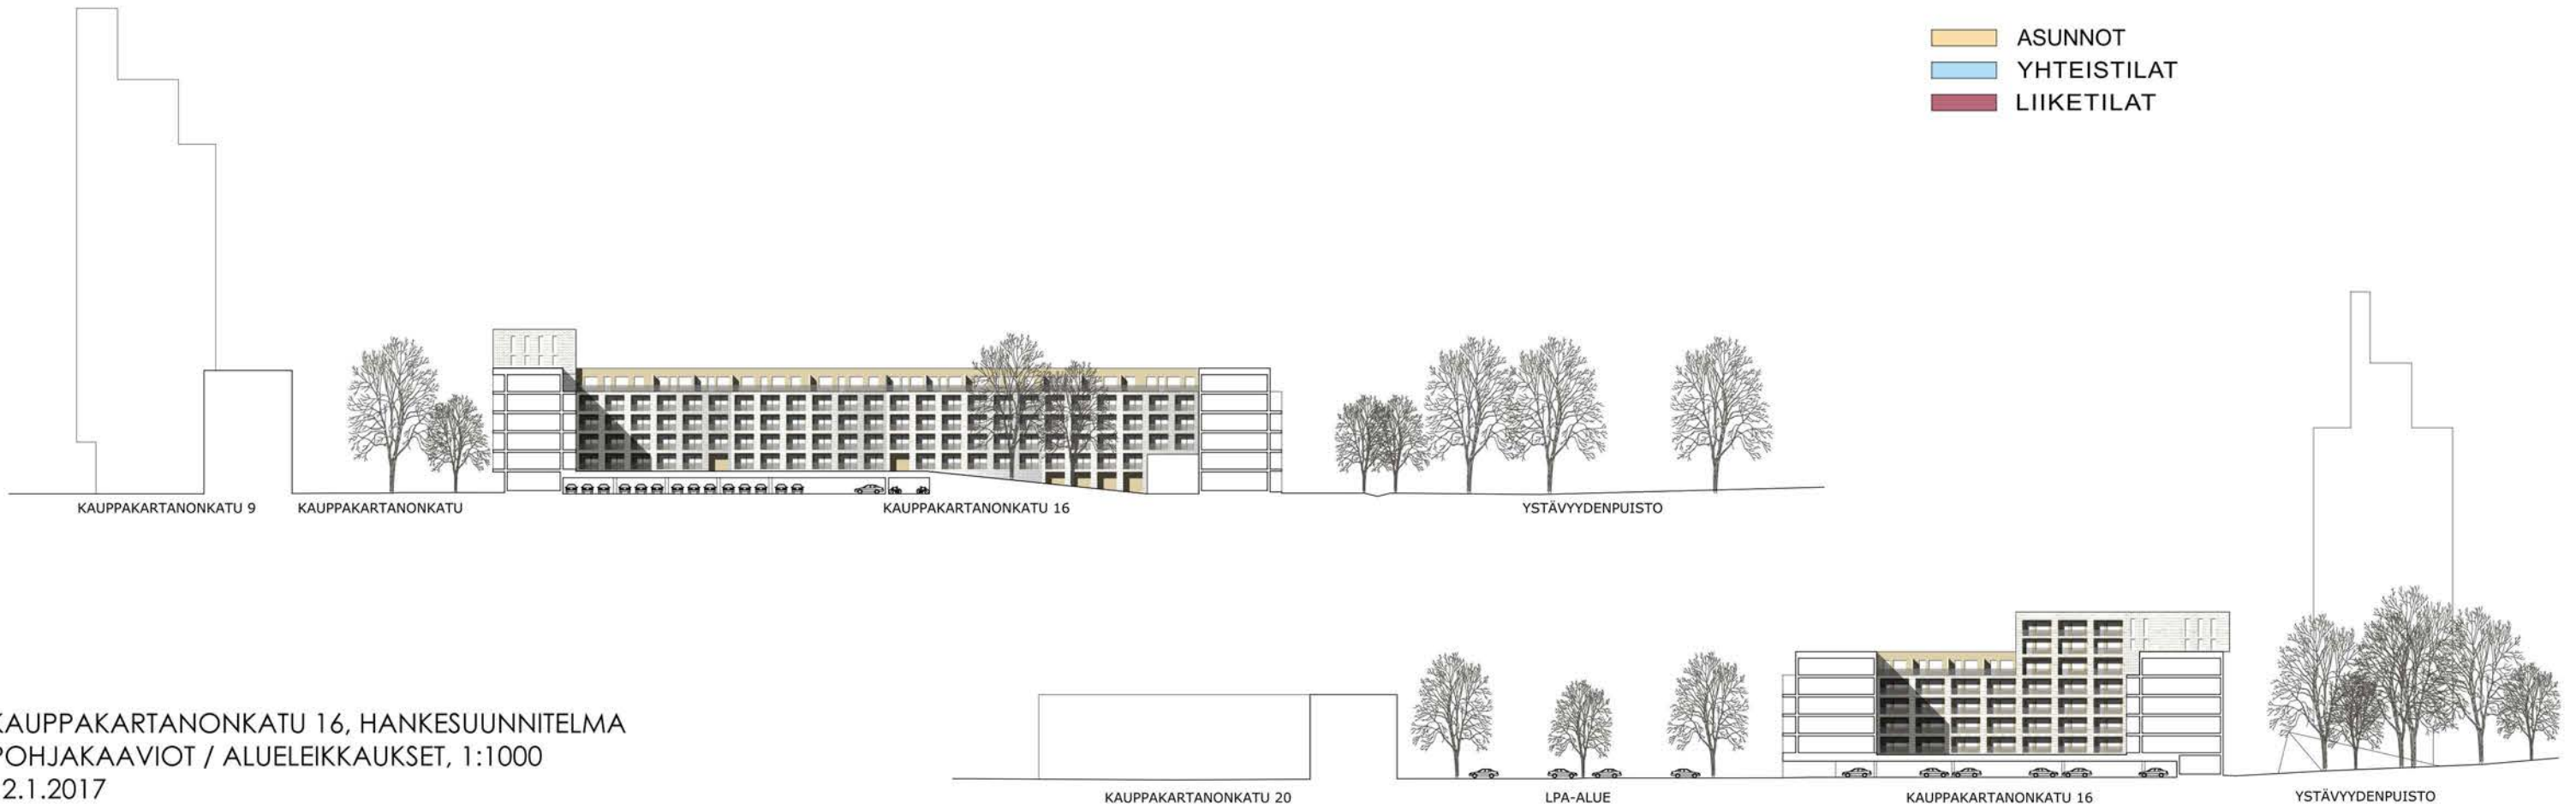


KAUPPAKARTANONKATU 16, HANKESUUNNITELMA
POHJAKAAVIOT / ALUELEIKKAUKSET, 1:1000
12.1.2017

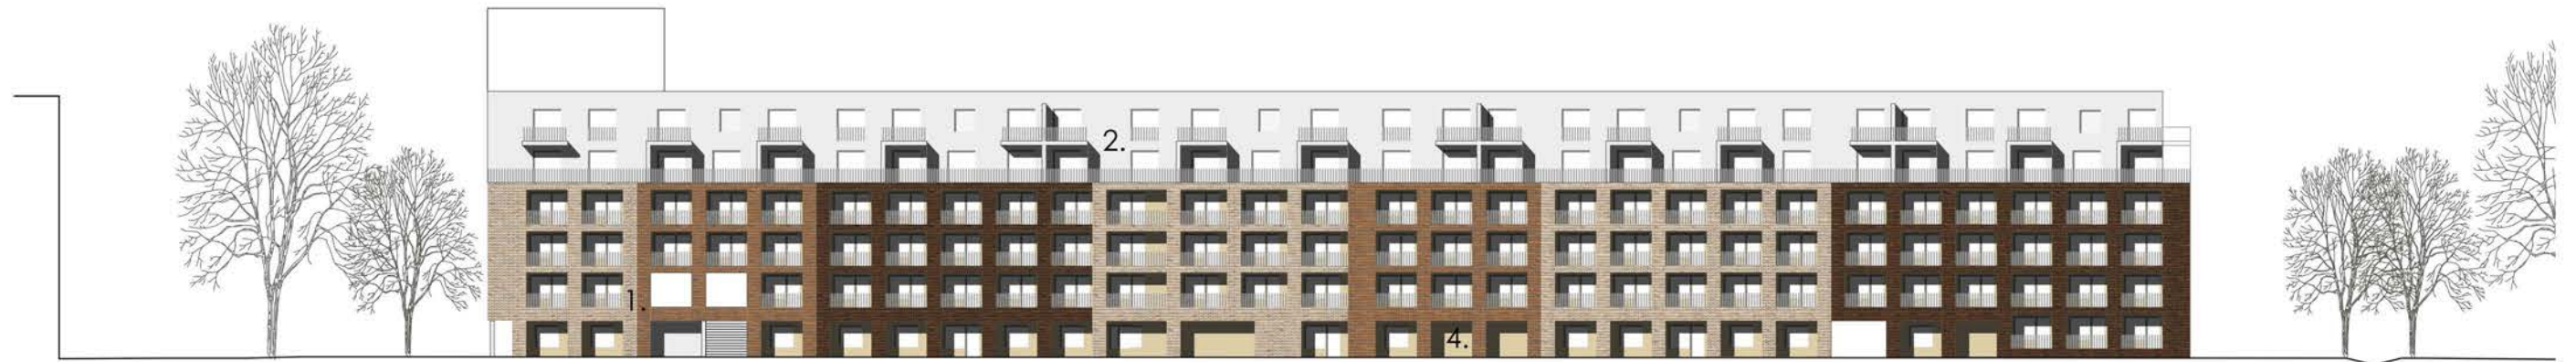

1. puhtaaksi muurattu tiili
2. valkoinen/vaalea rappaus, maalattu betoni
3. värillinen rappaus, maalattu betoni
4. julkisivukuoren taustaseinä maalattu betoni



KAUPPAKARTANONKATU 16, HANKESUUNNITELMA
 JULKISIVU-/LEIKKAUSPERIAATTEET, 1:500
 12.1.2017

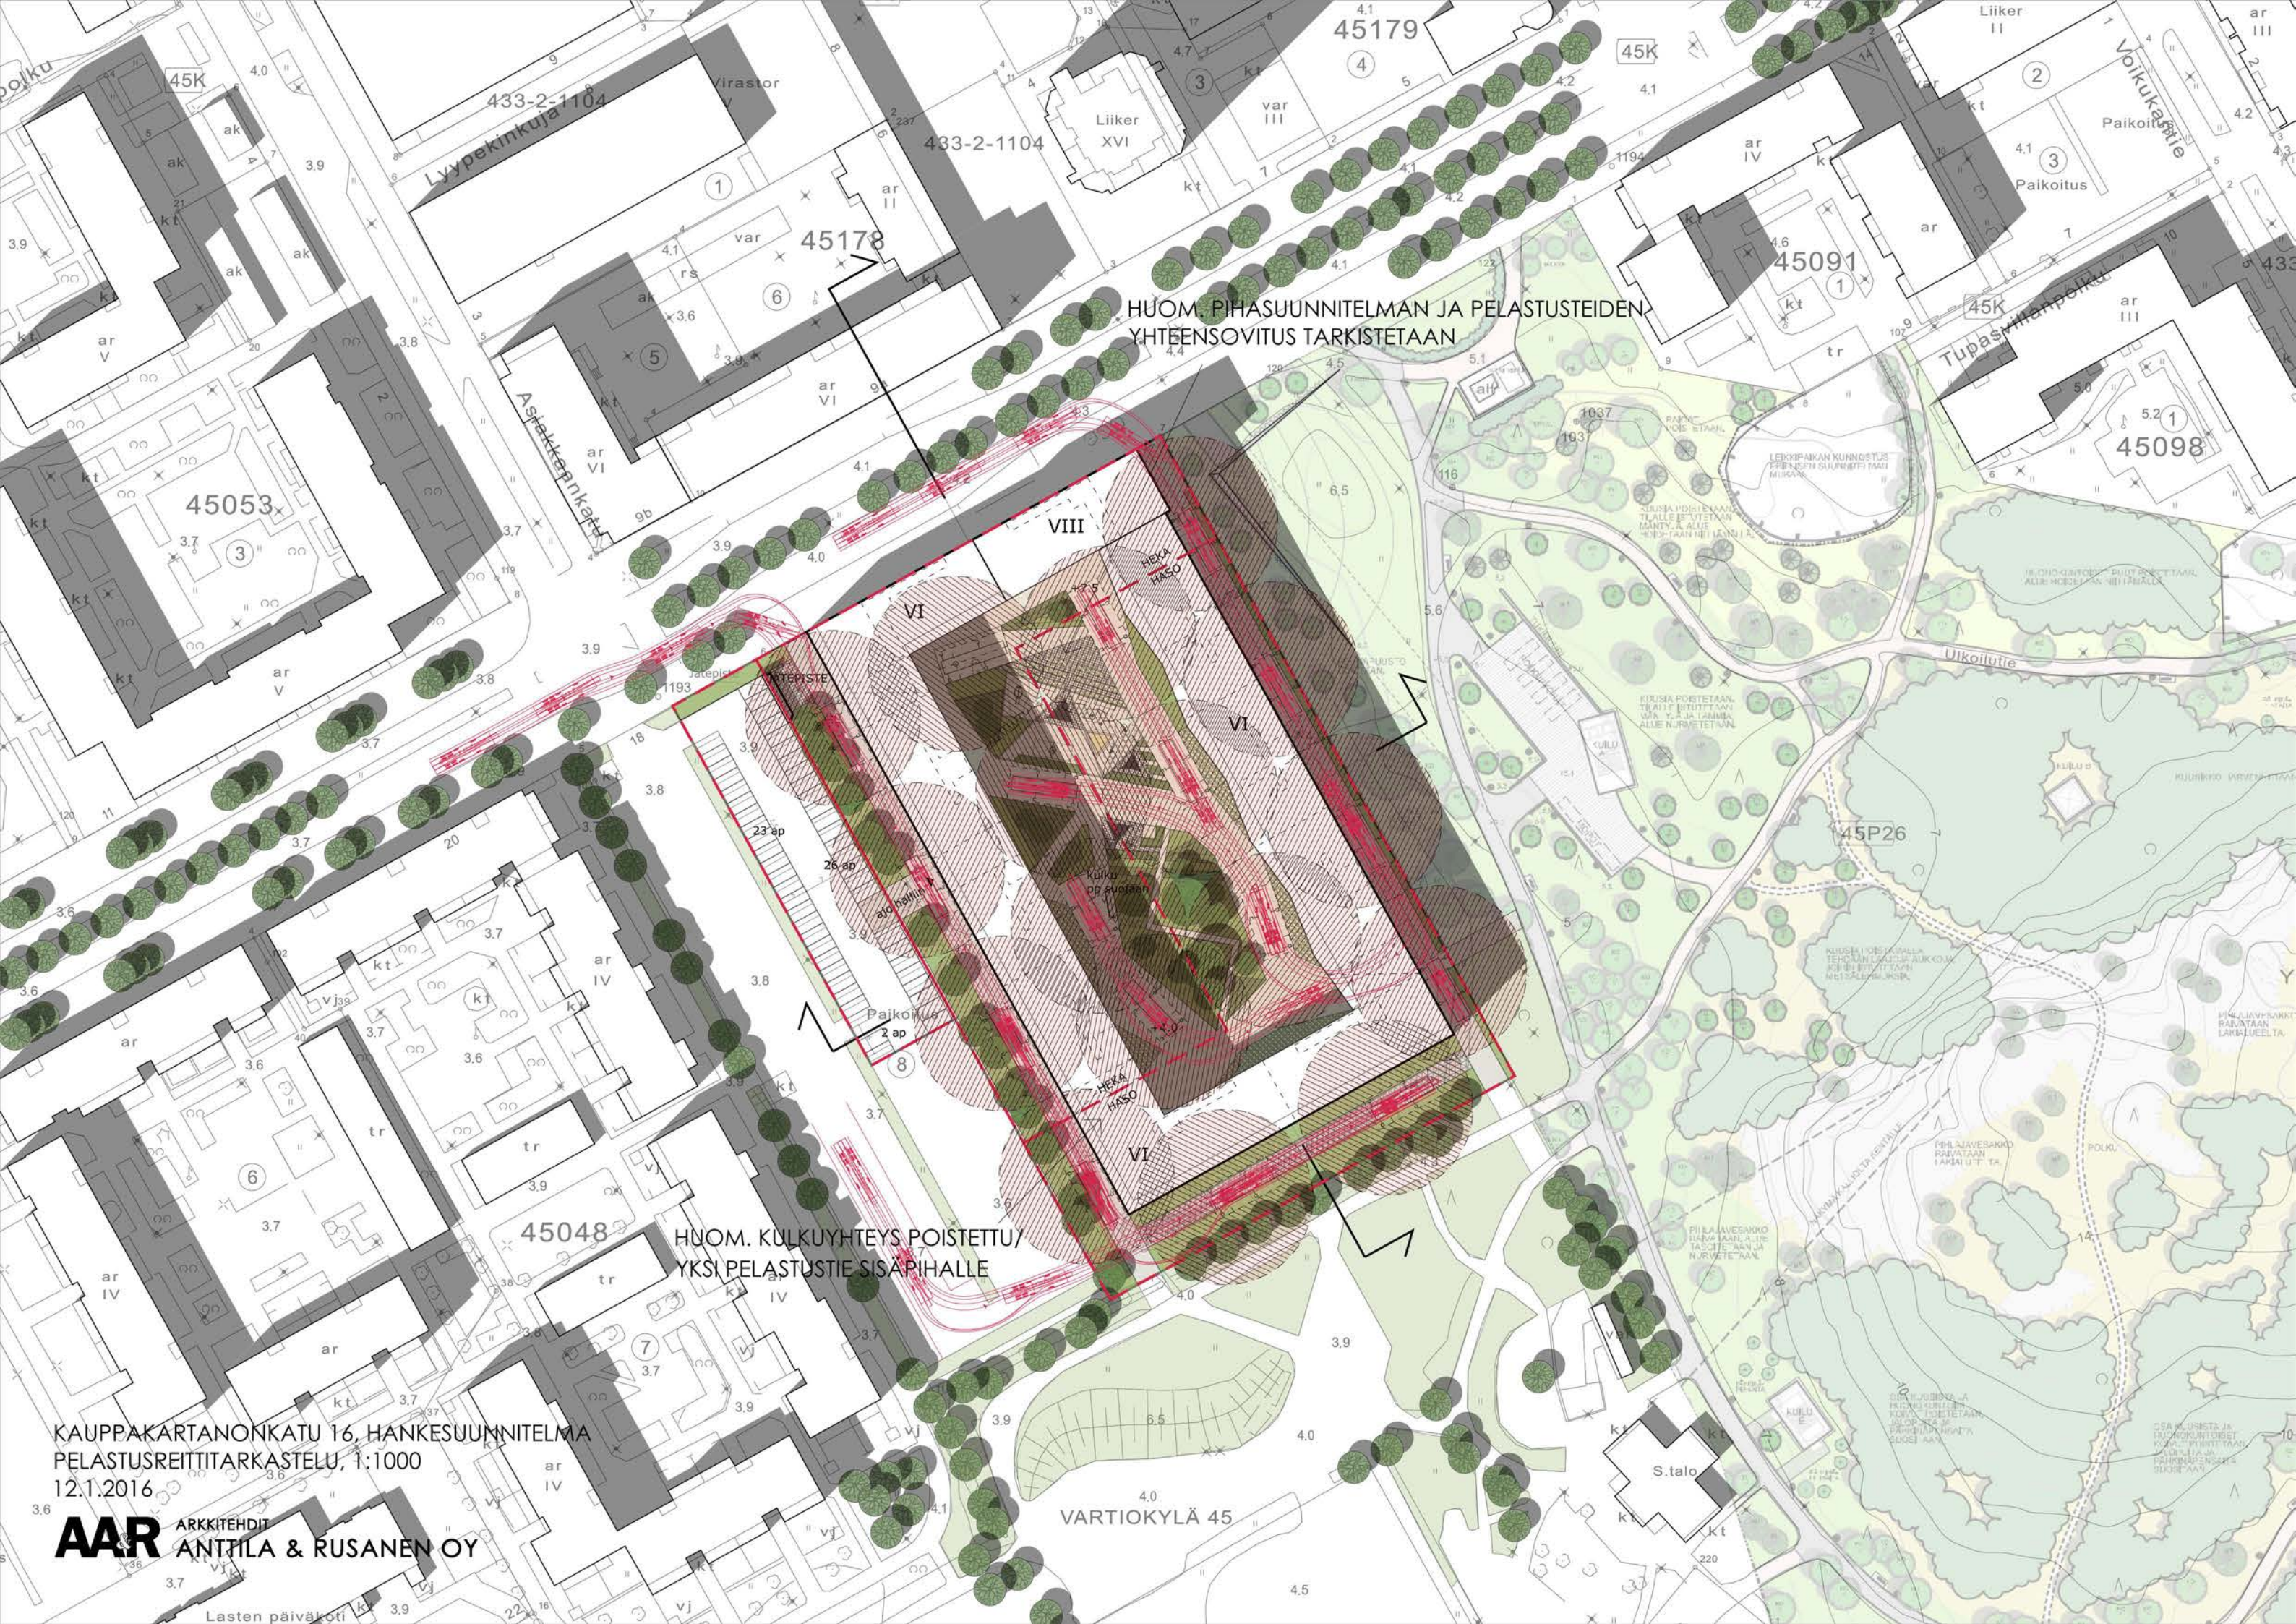

HUOM. PIHASUUNNITELMAN JA PELASTUSTEIDEN YHTEENSOVITUS TARKISTETAAN

HUOM. KULKUYHTEYS POISTETTU/ YKSI PELASTUSTIE SISÄPIHALLE

KAUPPAKARTANONKATU 16, HANKESUUNNITELMA
PELASTUSREITTITARKASTELU, 1:1000
12.1.2016

AAR ARKKITEHDIT
ANTTILA & RUSANEN OY

VARTIOKYLÄ 45

S.talo

Lasten päiväkoti



KAUPPAKARTANONKATU 16, HANKESUUNNITELMA
KAUPPAKARTANONKATU LÄNNESTÄ
12.1.2017

AAR ARKKITEHDIT
ANTTILA & RUSANEN OY



KAUPPAKARTANONKATU 16, HANKESUUNNITELMA
KAUPPAKARTANONKATU IDÄSTÄ
12.1.2017

AAR ARKKITEHDIT
ANTTILA & RUSANEN OY