


Kruunuvuoren  
Kiinteistö Oy:n  
omistamat alueet

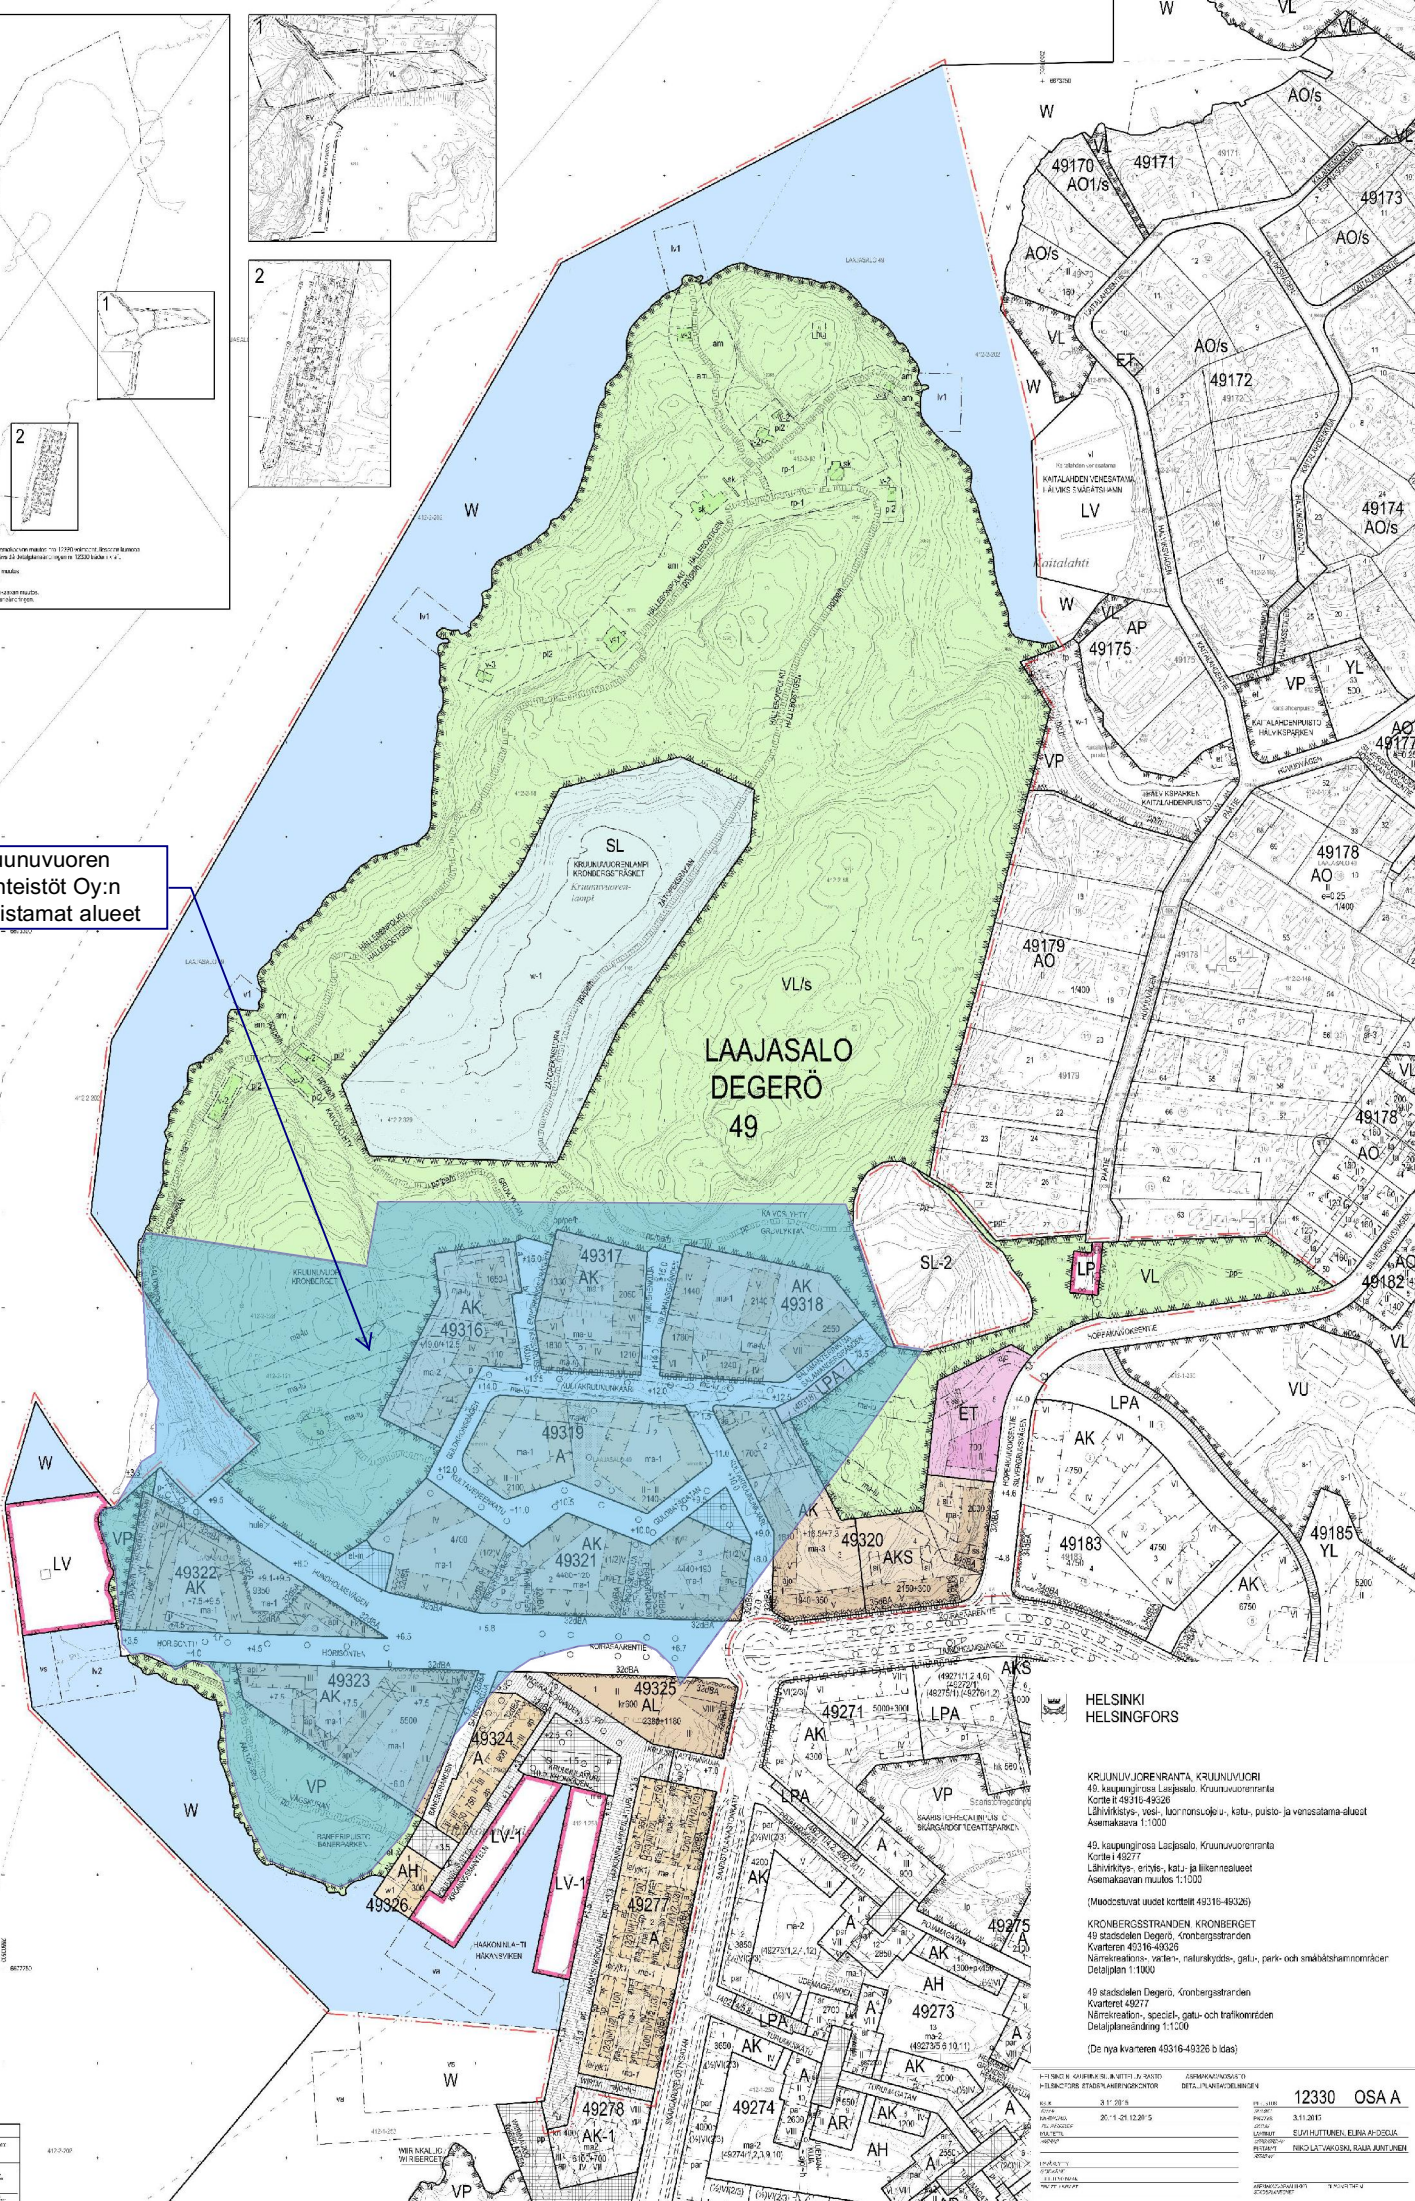

HELSINKI  
HELSINGFORS

KRUIUNUVOUREN KRUUNUVUORI  
49 kaupunginosa Laajasalo, Kruunuvoorenranta  
Kortti 1:49316-49326  
Lähiympäristys, vesi-, luonnonhoito-, katu-, puisto- ja viemisalueet  
Asemakaavan muutos 1:1000

(Maastotietoisuus kortit 49316-49326)

KRUIUNUVOUREN KRUUNUVUORI  
49 kaupunginosa Laajasalo, Kruunuvoorenranta  
Kortti 1:49271  
Lähiympäristys, vesi-, katu- ja liikennealueet  
Asemakaavan muutos 1:1000

(Maastotietoisuus kortit 49271-49275)

KRUIUNUVOUREN KRUUNUVUORI  
49 kaupunginosa Laajasalo, Kronbergsstranden  
Kortti 1:49276-49286  
Lähiympäristys, vesi-, katu- ja liikennealueet  
Asemakaavan muutos 1:1000

(Maastotietoisuus kortit 49276-49286)

KRUIUNUVOUREN KRUUNUVUORI  
49 kaupunginosa Laajasalo, Degerö, Kronbergsstranden  
Kortti 1:49277  
Lähiympäristys, vesi-, katu- ja liikennealueet  
Asemakaavan muutos 1:1000

(Maastotietoisuus kortit 49277-49286)

Projekti	12330 OSA A
Yhteyshenkilö	EVA HUTTUNEN, ELINA AHDELA
Pöytäkirjan nro	12330 OSA A
Pöytäkirjan päiväys	3.11.2015
Yhteyshenkilö	RIIKKA LÄMSÄ, RAJA JUNTUNEN
Yhteyshenkilö	RIIKKA LÄMSÄ, RAJA JUNTUNEN