


OULUNKYLÄ 28

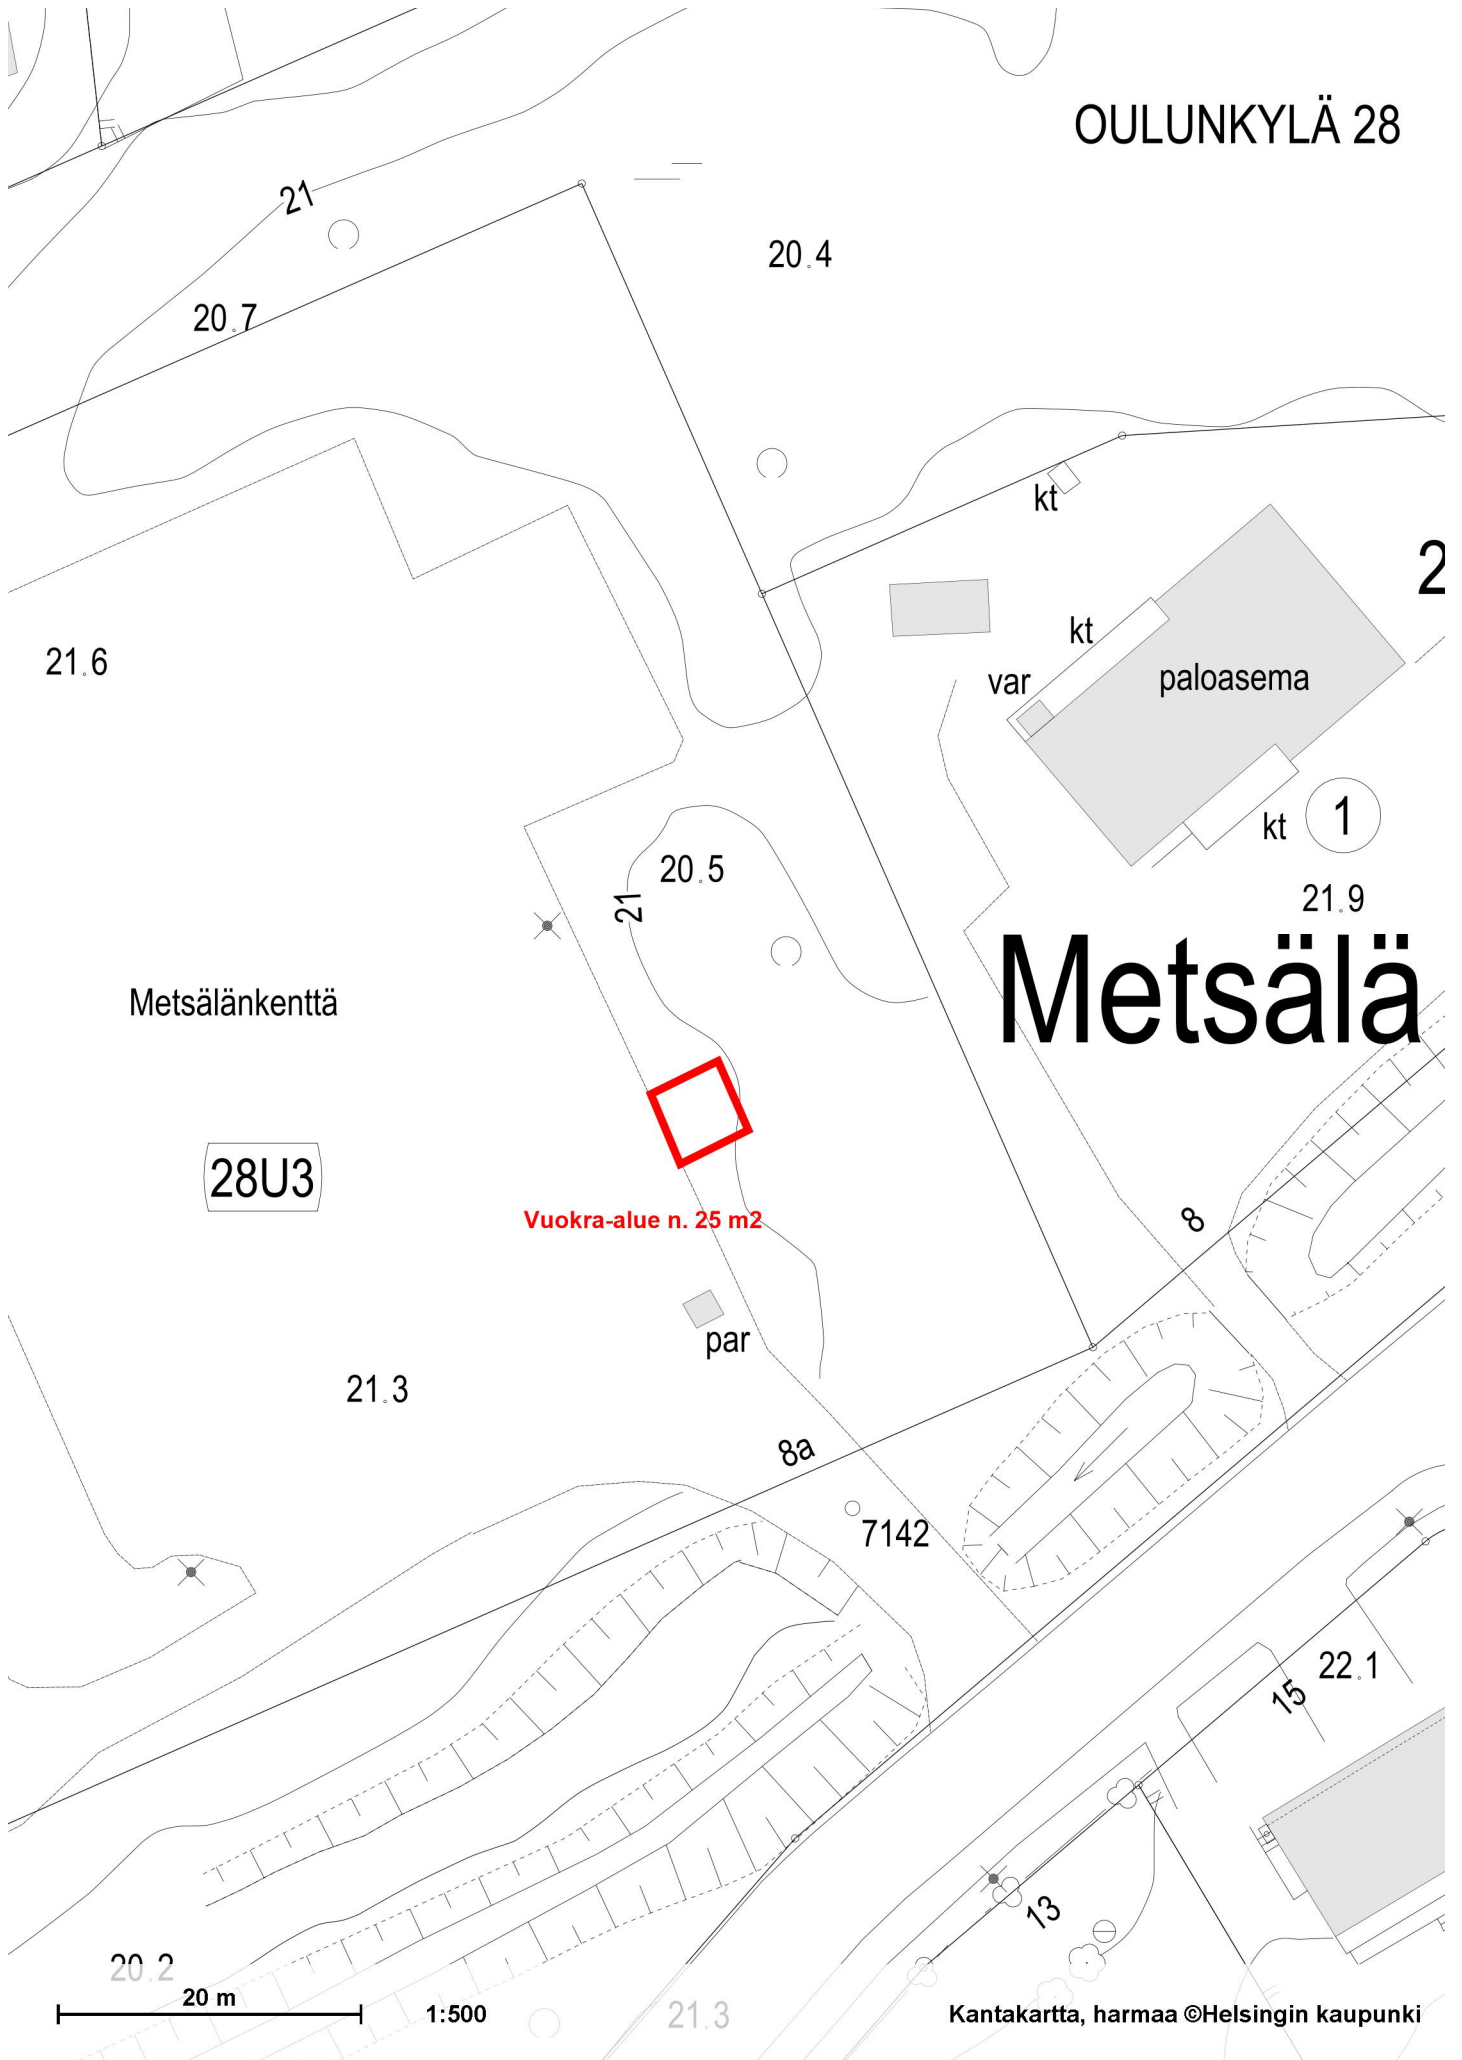

Metsälänkenttä

28U3

Vuokra-alue n. 25 m<sup>2</sup>

Metsälä

20.2  
20 m

1:500

Kantakartta, harmaa ©Helsingin kaupunki