


**SELITE**

- Suunnitelma-alueen raja
- ★ Uusi, muutettu tai siirretty liikennemerkki
- ⊙ Reunapaalu
- ▨ Asemakaavan 12280 mukainen uusi rakennusala

1.

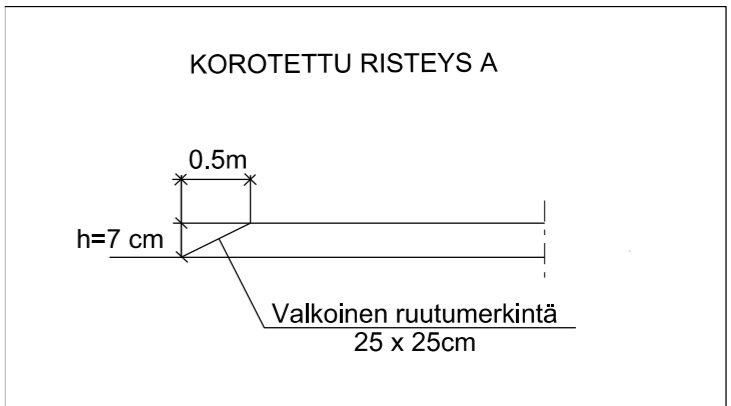

**Helsinki** Kaupunkiympäristön toimiala Liikenne- ja katusuunnittelu

Kaupunginosa 54, Vuosaari

**PUNAKIVENTIEN PYSÄKÖINTIPAikkojen SELKEYTTÄMINEN**

Liikenteen ohjaussuunnitelma

Mittakaava 1:1000	Diaarinro HEL 2021-000360	Piirustusno <b>7134</b>	Päiväys 22.01.2021
	Hanke		Muutettu pvm
	Asemakaava	Tasokoordinaatisto ETRS-GK25	Hyväksyjä Reetta Putkonen
	Käsittelyt I Lksp 22.01.2021	Korkeusjärjestelmä N2000	Tarkastanut Jouni Korhonen
			Laatinut Janne Antila