



## YKSITYISKOHTA A, 1:500

## SELITE

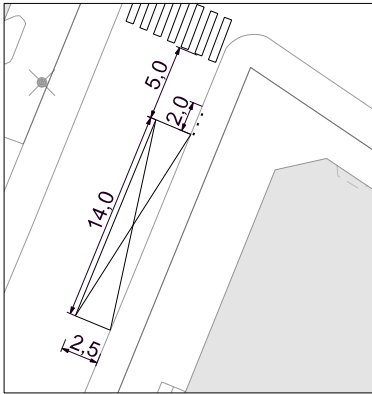

- Suunnitelma-alueen raja
- ★ Uusi, muutettu tai siirretty liikennemerkki
- ☒ Keltainen pysäyttämisa rajoitusmerkki (M5)

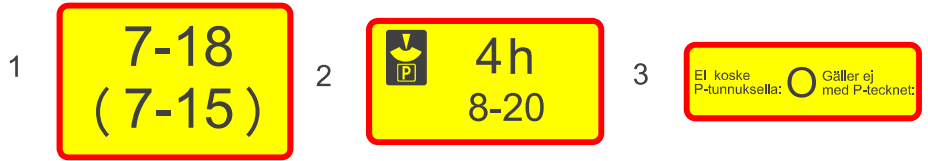

Helsinki

Kaupunkiympäristön toimiala

Liikenne- ja katusuunnittelu

Kaupunginosa  
30, Munkkiniemi

## SOLNANTIE 35 KUORMAUSPAIKAN LIIKENNEJÄRJESTELY

### Liikennejärjestely

Mittakaava 1:1000	Diaarinro	HEL 2023-011438	Piirustusno	Päiväys	6.10.2023
	Hanke		<b>7511</b>	Muutettu pvm	
	Asemakaava	2994	Tasokoordinaatisto	Hyväksyjä	Reetta Putkonen
	Käsitellyt	I Lksp 6.10.2023	ETRS-GK25	Tarkastanut	Eetu Saloranta
			Korkeusjärjestelmä	Laatinut	Arttu Mäenpää
			N2000		