
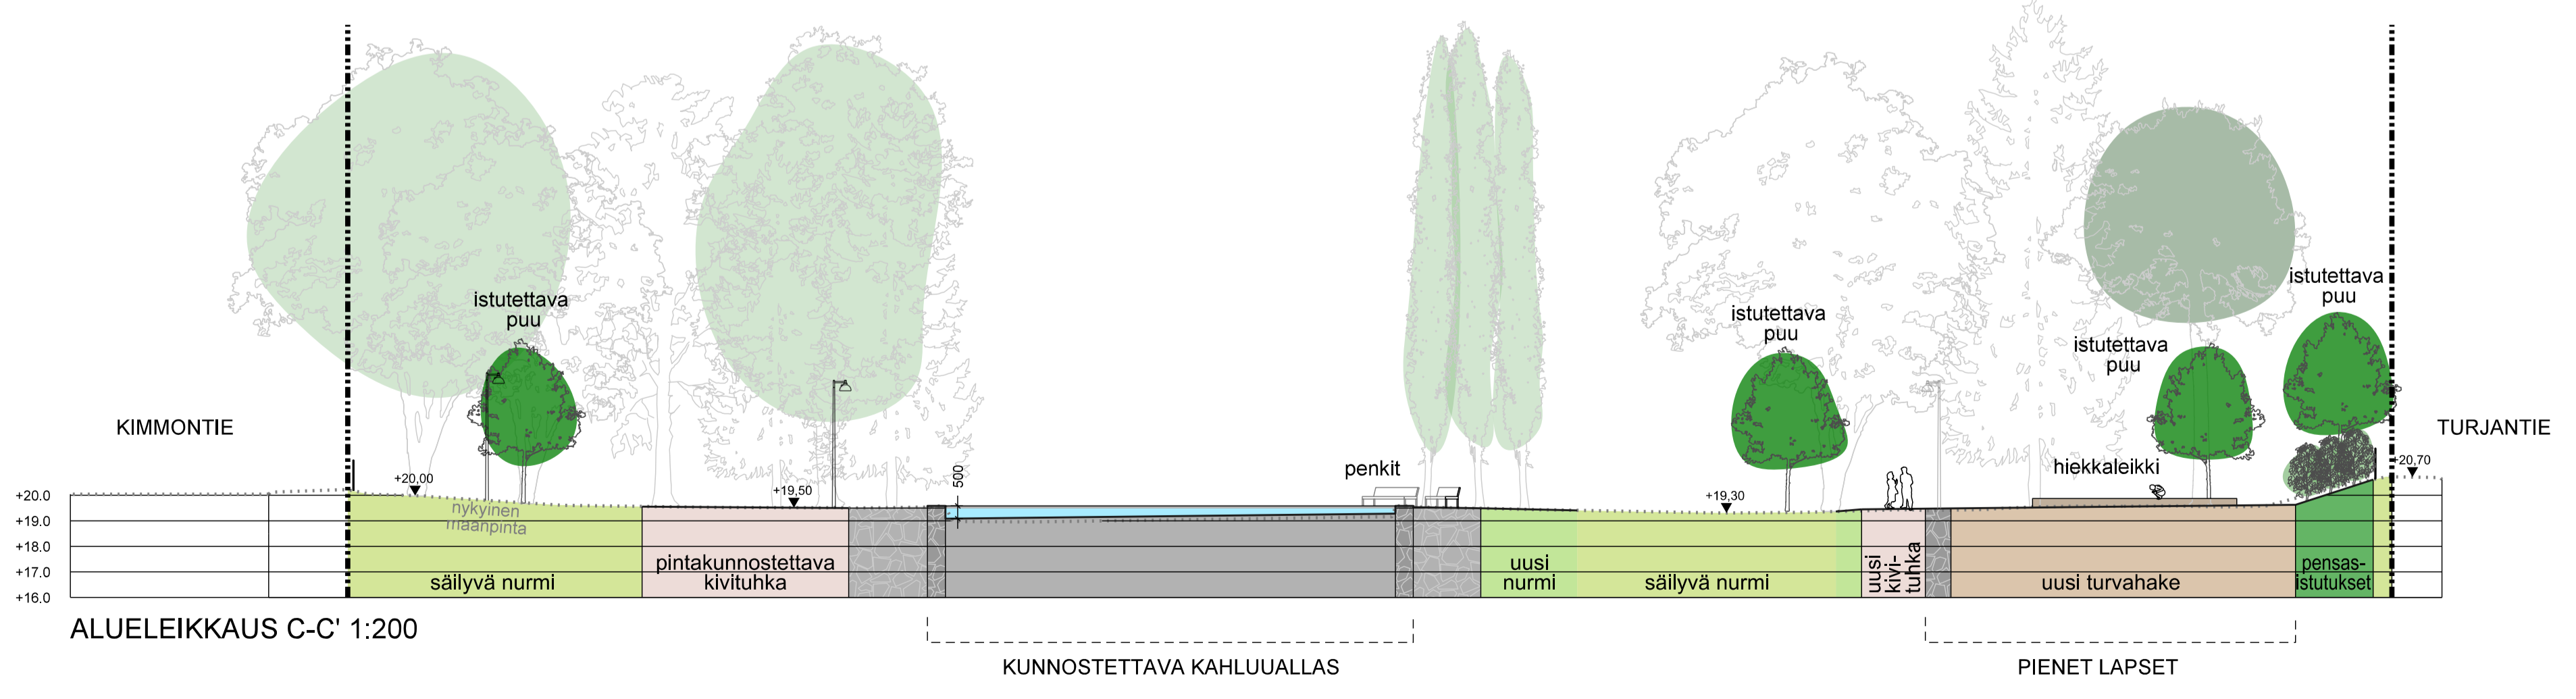
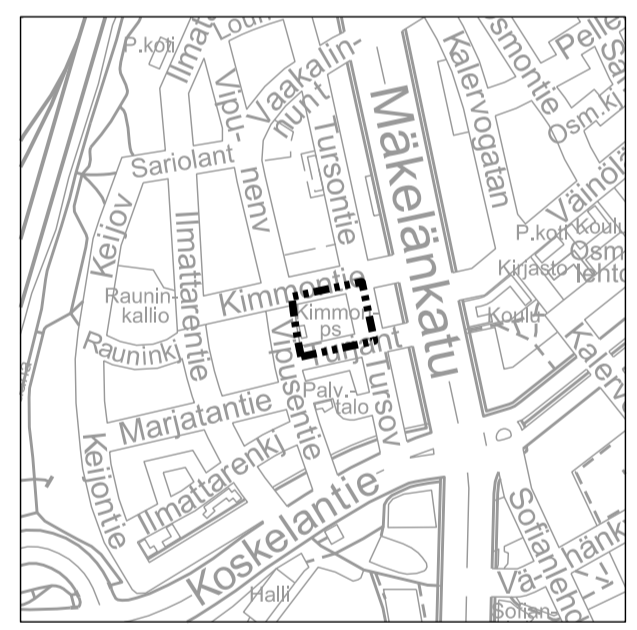


LEIKKAUSTEN PAIKAT 1:1000

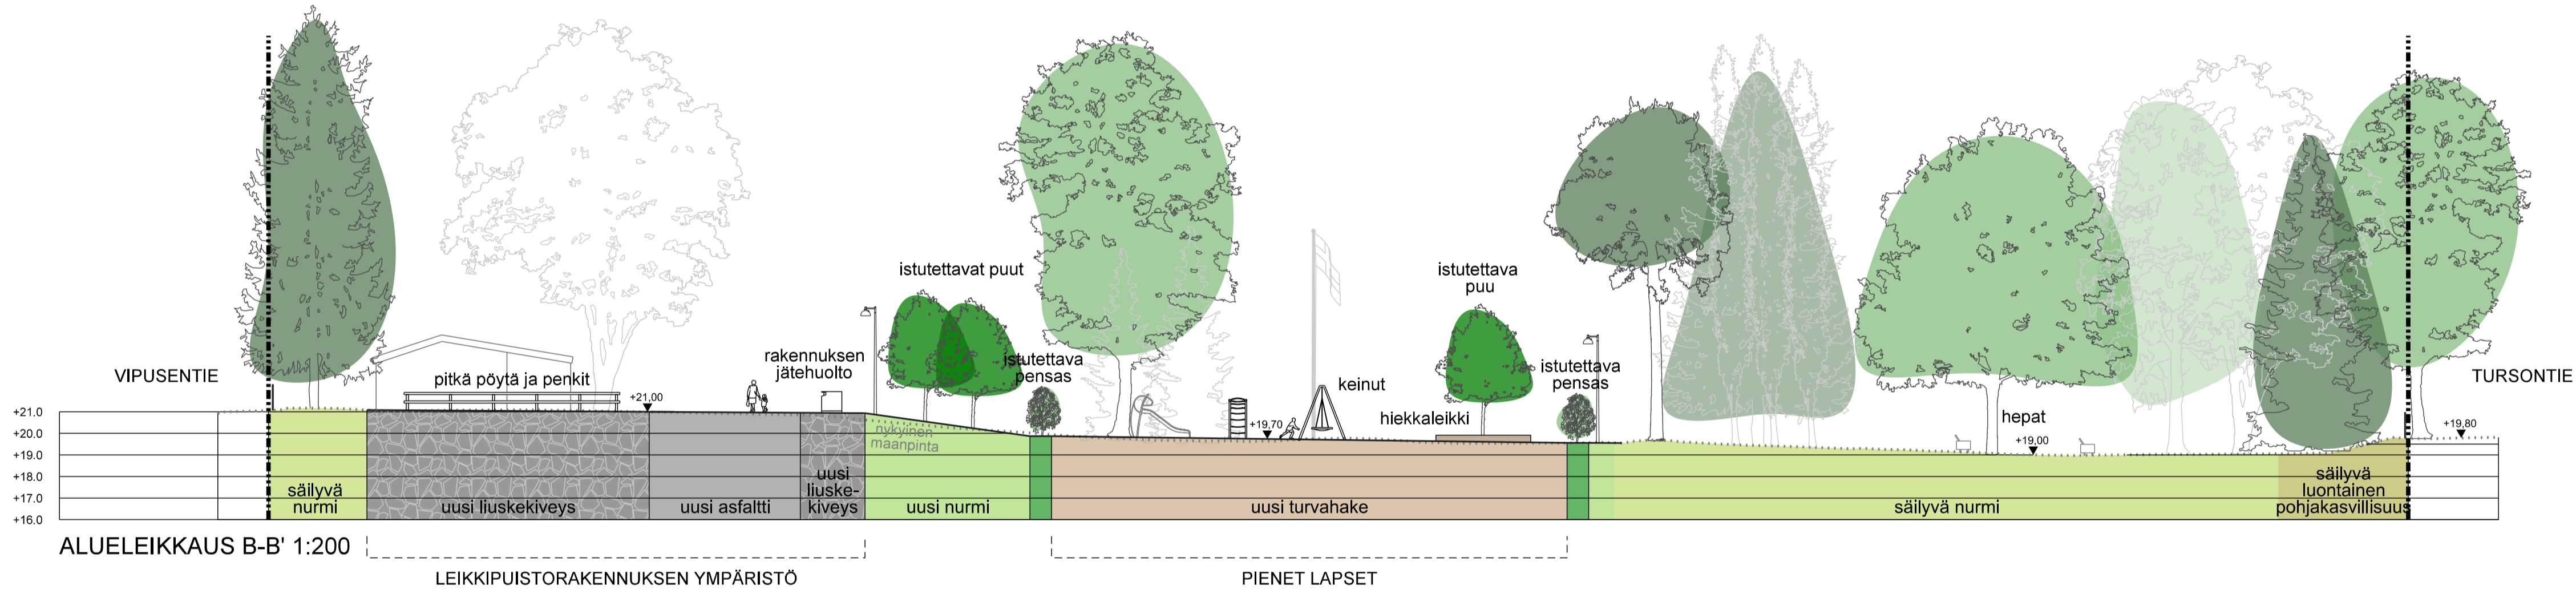

Helsinki		Kaupunkiympäristön toimiala		www.hel.fi	
KAUP. OSA, OSA-ALUE		25. Käpylä		sähköposti: etunimi.sukunimi@hel.fi	
LEIKKIPUISTO KIMMO					
Alueleikkaukset					
PK	LITTYY	NRO	KHS		
	KORVAA	VIO 6394/2	KYLK		
1:200	KORVATTU	TASOKOORDINAATTO: ETRS-GK25	HYV.	2.2.2024	J. Luomanen
	ASEMAKAAVA	12350	TARK.	2.2.2024	K. Arrakoski
	LIIKENNES.	KORKEUSJÄRJESTELMÄ: NZ000	PROJ.	2.2.2024	S. Knuuti
			HYV.	2.2.2024	T. Perälä
			TARK.	2.2.2024	T. Perälä
			LAAT.	2.2.2024	A. Torres
maisma-arkkitehtitoimisto					
NÄKYMÄ oy					
Meehitäntie 34 B, 00200 Helsinki, p. 09452 111 27					