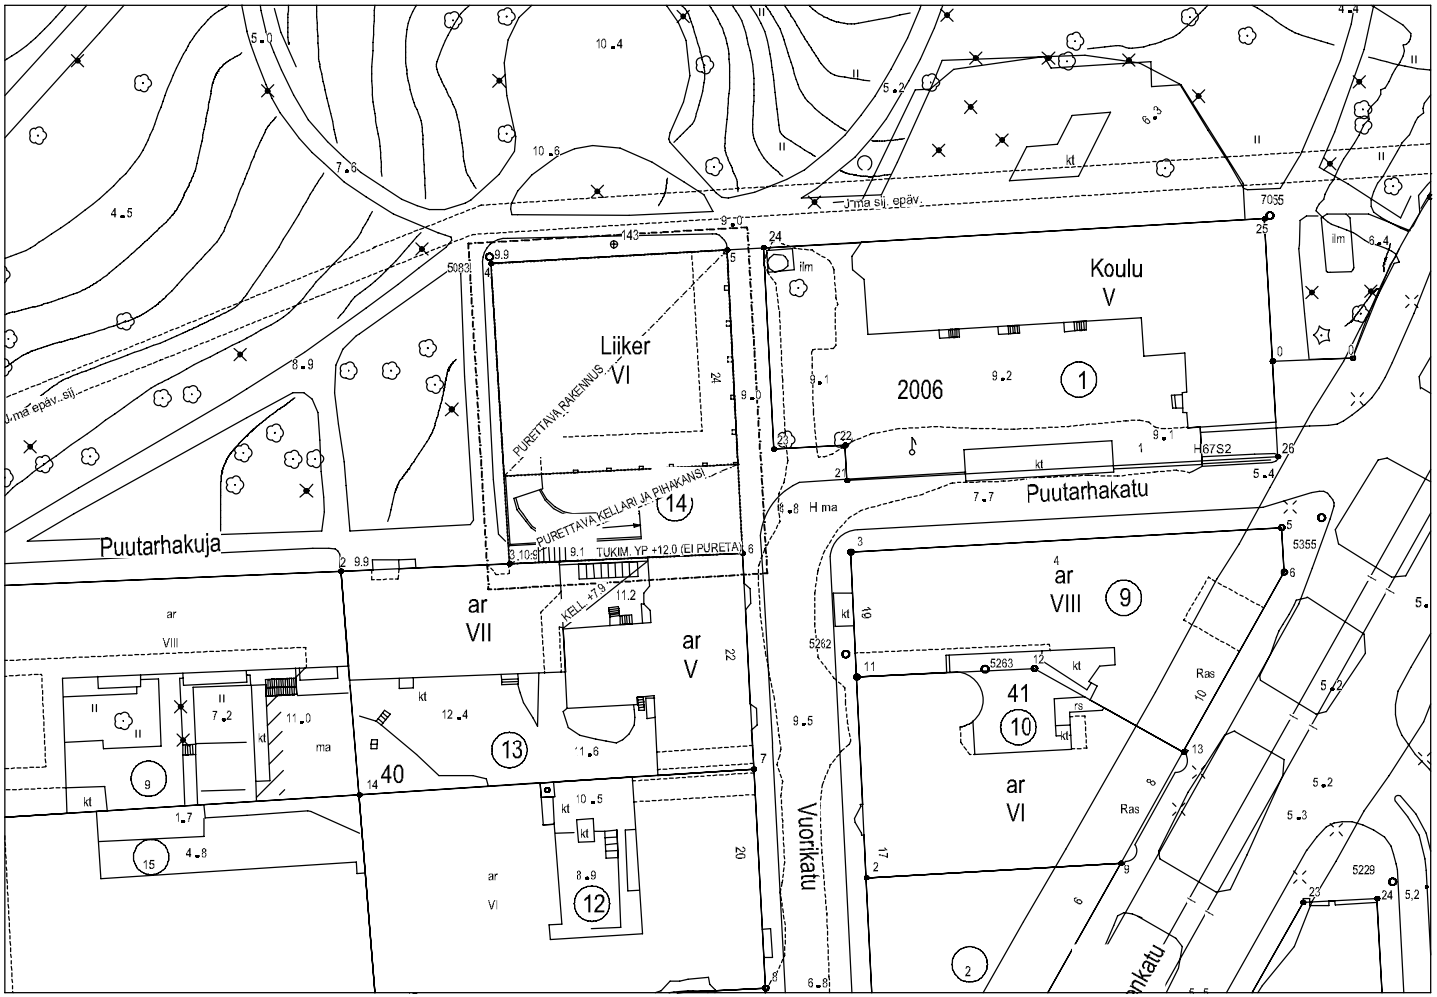

Muutos	Pvm	Kuvaus
.		

Tasokoordinaatisto ETRS-GK25
Korkeusjärjestelmä N2000

Kaupunginosa	Kortteli	Tontti	Viranomaisten merkintöjä	Juokseva nro
2	40	14		

Rakennuksen numero/Rakennustunnus
374

Rakennustoimenpide	Piirustuslaji	Yhteyshenkilö
Purku	Purkupiirustus	EK

Rakennuspaikka	Piirustuksen sisältö	Mittakaava
[redacted]	ASEMAPIIRUSTUS	1:500

00100 Helsinki

Suunnittelijan yhteystiedot: yritys, osoite ja puhelinnumero	Työnumero	Piirustuksen tunnus	Muutos/Pvm
Anttinen Oiva Arkkitehdit Oy Annankatu 31-33 E 64 00100 Helsinki 050 5662292	1701	002_001	

Vastuullisen suunnittelijan nimi, tutkinto, allekirjoitus ja päiväys	Suunnitteluala	Tiedosto
[redacted] Eero Kontuniemi, arkkitehti SAFA 23.3.2018	ARK	1701_vuorikatu.pln