


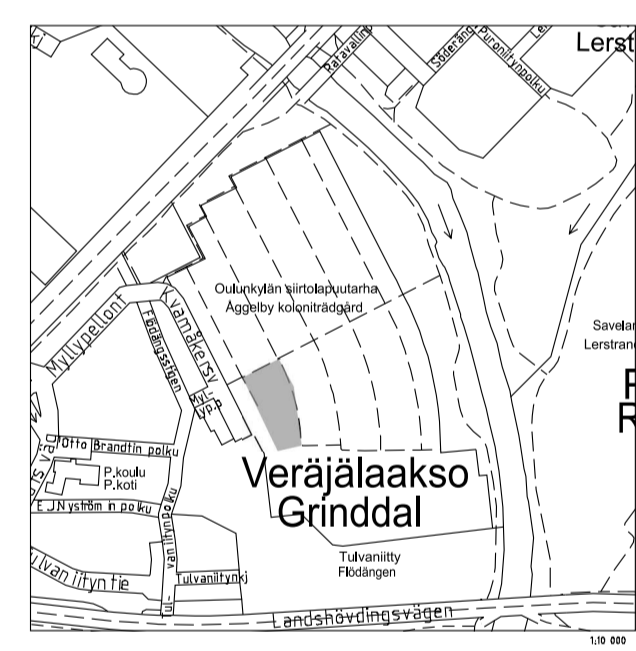


- MERKINNÄT:**
- Suunnittelualueen raja
 - Säilytettävä lehtipuu
 - Poistettava havupuu
 - Istutettava hedelmäpuu
 - Istutettava havupuu
 - Käyttönurmikko
 - Kivituhka, harmaa
 - Hiekkatekonurmi, vihreä
 - Hiekkatekonurmi, harmaa
 - Leikkihiekka
 - Nupukivirajaus, 1-kivirivi, harmaa
 - Nupukivirajaus, 2-kiviriviä, harmaa
 - Juoksuesteaita, punamulta
 - Nykyinen pylväsvalaisin
 - Pöytä ja penkki, kiinteästi asennettu
 - Leikkimökki
 - Liukumäet
 - Jousieläin, karuselli ja hyppelyaskelma
 - Betoniset eläinveistokset
 - Keinut
 - Leikkiväline laatikko /roskakori / infotaulu
 - Lämälämmön korkeusasema
 - Järsyttävä kanto
 - Pintaveden virtaussuunta

Leikkipaikan kaikki nykyiset kalusteet ja varusteet poistetaan.



LEIKKAUS A-A 1:200

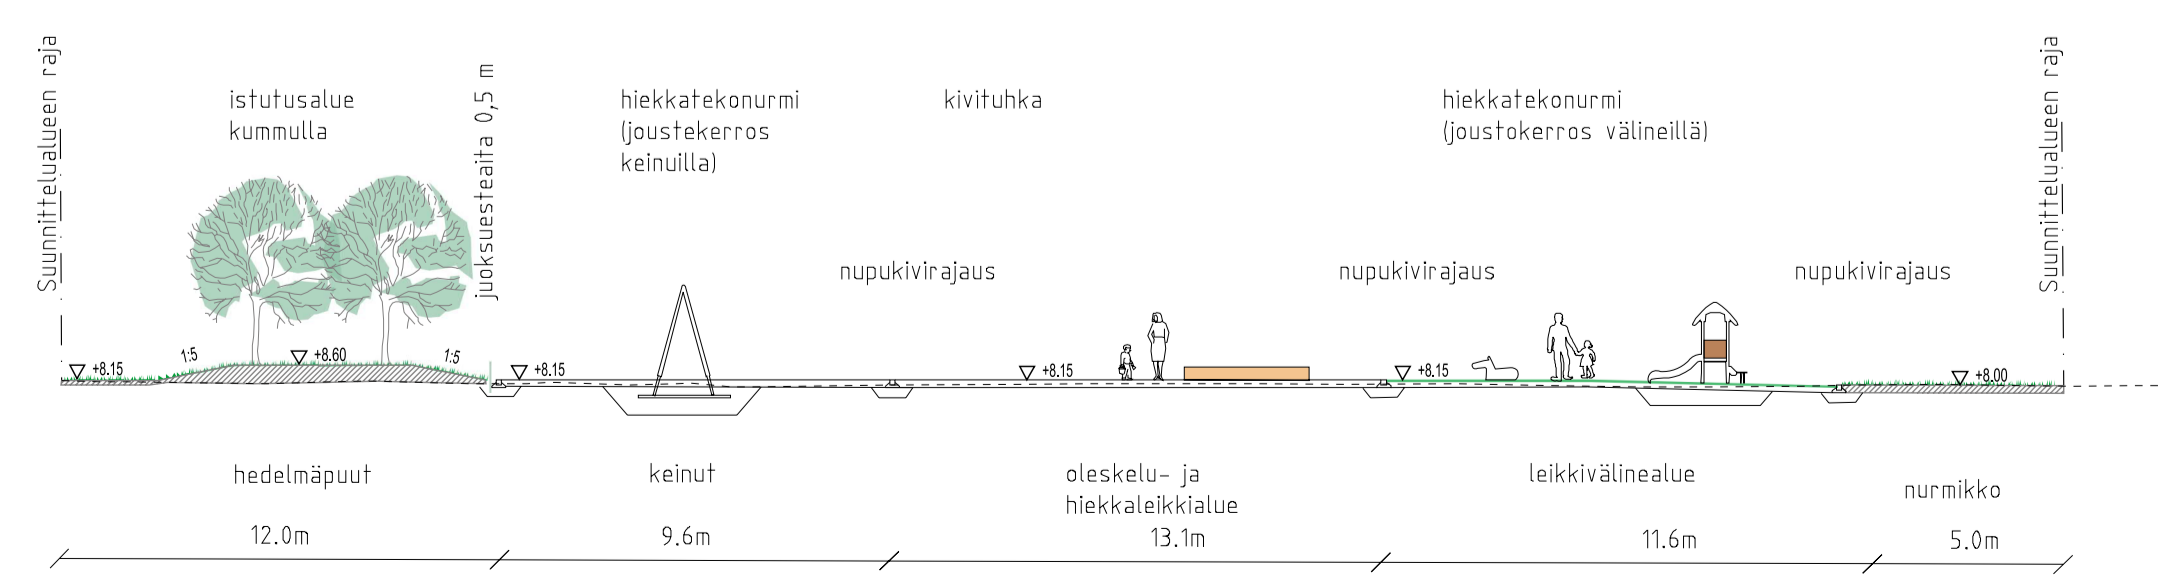

Helsinki Kaupunkiympäristön toimiala		www.hel.fi	
KAUP. OSA, OSA-ALUE		sähköposti: etunimi.sukunimi@hel.fi	
28. Oulunkylä, 287. Veräjäläakso			
OULUNKYLÄN SIIRTOLAPUUTARHAN LEIKKIPAIKKA			
Oulunkylän siirtolapuutarha			
Puistosuunnitelma			
MK	LITTYY	NRO	KHS
1:200	KORVAA	vio 6001/1	
	KORVATTU	TASOKOORDINAATISTO:	HYV. 10.6.2019
	ASEMAKAAVA	ETRS-GK25	TARK. 10.6.2019
	LIKENNES.	9909	PROJ. 10.6.2019
		KORKEUSJÄRJESTELMÄ:	TARK. 10.6.2019
		N2000	LAAT. 10.6.2019
wsp		WSP Finland Oy	
		Heikkilantie 7	
		00210 Helsinki	
		Puh: 0207 864 11	
			J. Luomanen
			L. Yli-Jama
			C. Lindroth-Vanhala
			M. Eto
			M. Eto
			J. Usvajärvi