

Takaniemenlahti

MERKINNÄT

- Suunnitelualueen raja
- NYKYINEN MAASTO**
- Metsämaasto / metsähoitokasvillisuus
- Nykyinen polku keskilinja/reuna (maisemoidaan pois käytöstä)
- Lehtipuu, miltattu (säilytetään)
- Havupuun miltattu (säilytetään)
- Avokallio (ei rakentamistoimenpiteitä)
- Päälystetty avoin alue
- Biotooppisesti arvokasta rantaniittykasvillisuutta
- Hiekkaranta
- SM Asemakaavassa suojeltu muinaismuistolaueen raja
- Krimin sodan aikaiset rakennelmat ja alueet (ei kaavassa!)
Lähde: Saari, Markku. Lauttasaaren linnoituslaitteet ja muut kohteet. Inventointikertomus 2005. (suojeltu muinaismuistolaueen)
- Vanha linnoituslaite (suojeltu muinaismuistolaueen)
- Kesämaja, majan numero, sijainti siirrettävä
- UUDET ASIAT**
- Reitti, leveys 1,5 - 2 m
 - nousta/tua pääosin nykyistä pääpolkua
 - kivituohupäällyste
 - reunoilta kuorikate+hiekka
 - erkkantavat pois maisemoidaan pois käytöstä
 - sijoitetaan maapulta reitin reunoilta ohjaamaan kulkua
 - nykyisestä pääpolusta polkeava linjaus
- Puuportaati (+kallio)
- Kiviaskelma
- PP Uusi polkuympyräiteineistö, 2x5 kpl
- R Uusi roska-astia, 5 kpl
- P Uusi penkki, kaluste, 10 kpl
- KP Uusi kivipaasipenkki, 6 kpl
- T Uusi infotaulu, 2 kpl
- Kulkua ohjaava kevyt köysilaitte
- Kulkua ohjaava maapuu

Länsiulapanniemi

31 VL

Krimin sodan aikainen valli (sm=suojeltu muinaisjäänne). Vallille tehdään kunnostustoimenpiteitä; kulumien täyttö ja kasvillisuuspatja.

Kulku vallin päälle pyritään ohjaamaan pois maapuiden avulla.

Pensaat poistetaan vallin sisältä.

Krimin sodan aikainen valli (sm=suojeltu muinaisjäänne). Vallille tehdään kunnostustoimenpiteitä; kulumien täyttö ja kasvillisuuspatja.

Kulku vallin päälle pyritään ohjaamaan pois penkkien sijoittelun, köysiaitojen ja maapuiden avulla.

Nykyinen penkki ja roskis

Yhteysvenelaituri

Hiekkaranta

Venelaituri

Grillikatoks

Tanssilava

Uimalaituri

Historiallinen vallinäkennelmä

Historiallisten kalliopiirustusten alue maastossa

Auringonottokallio

Ensimmäisen maailmansodan aikainen valonheitin aseman perusta (sm=suojeltu muinaisjäänne).

Kuusikon kulunut pintamaa maisemoidaan

Ylimääräisiä polkuja maisemoidaan. Ylimääräisille poluille sijoitetaan maapuita.

Pieni puusilta

Historialliset rakennusjäänneet

Oleskelukalvio

Ylimääräisiä polkuja maisemoidaan

Vanha linnoituslaite (sm=suojeltu muinaisjäänne). Linnoituslaite suojataan eroosiolta luiskauksen ja katekerroksen avulla

Puuportaati

Pensas raivataan poistetun mökin edustalta

Kiviaskelmat

Puuportaati

Yhdistystila

Vaja

Sauna

Venevaja



Sauna

Betonilaituri

Kivilaituri

Nykyinen penkki

LEIKKAUS A-A 1:100

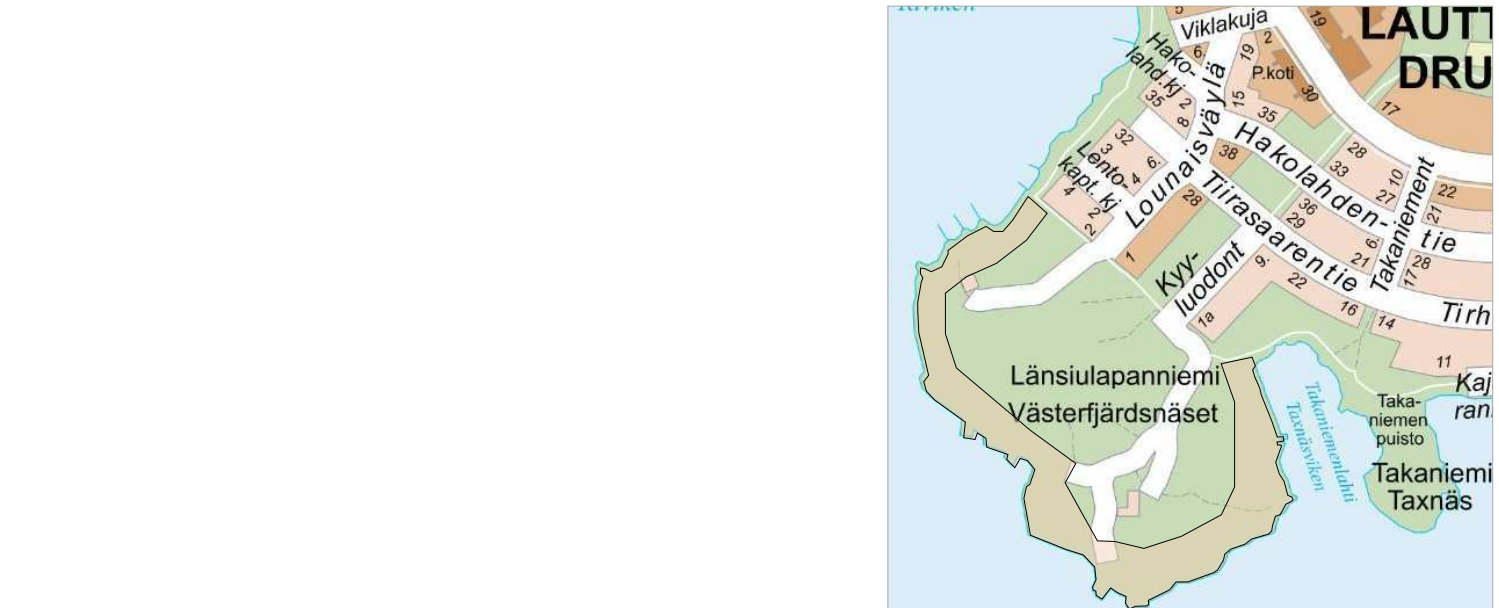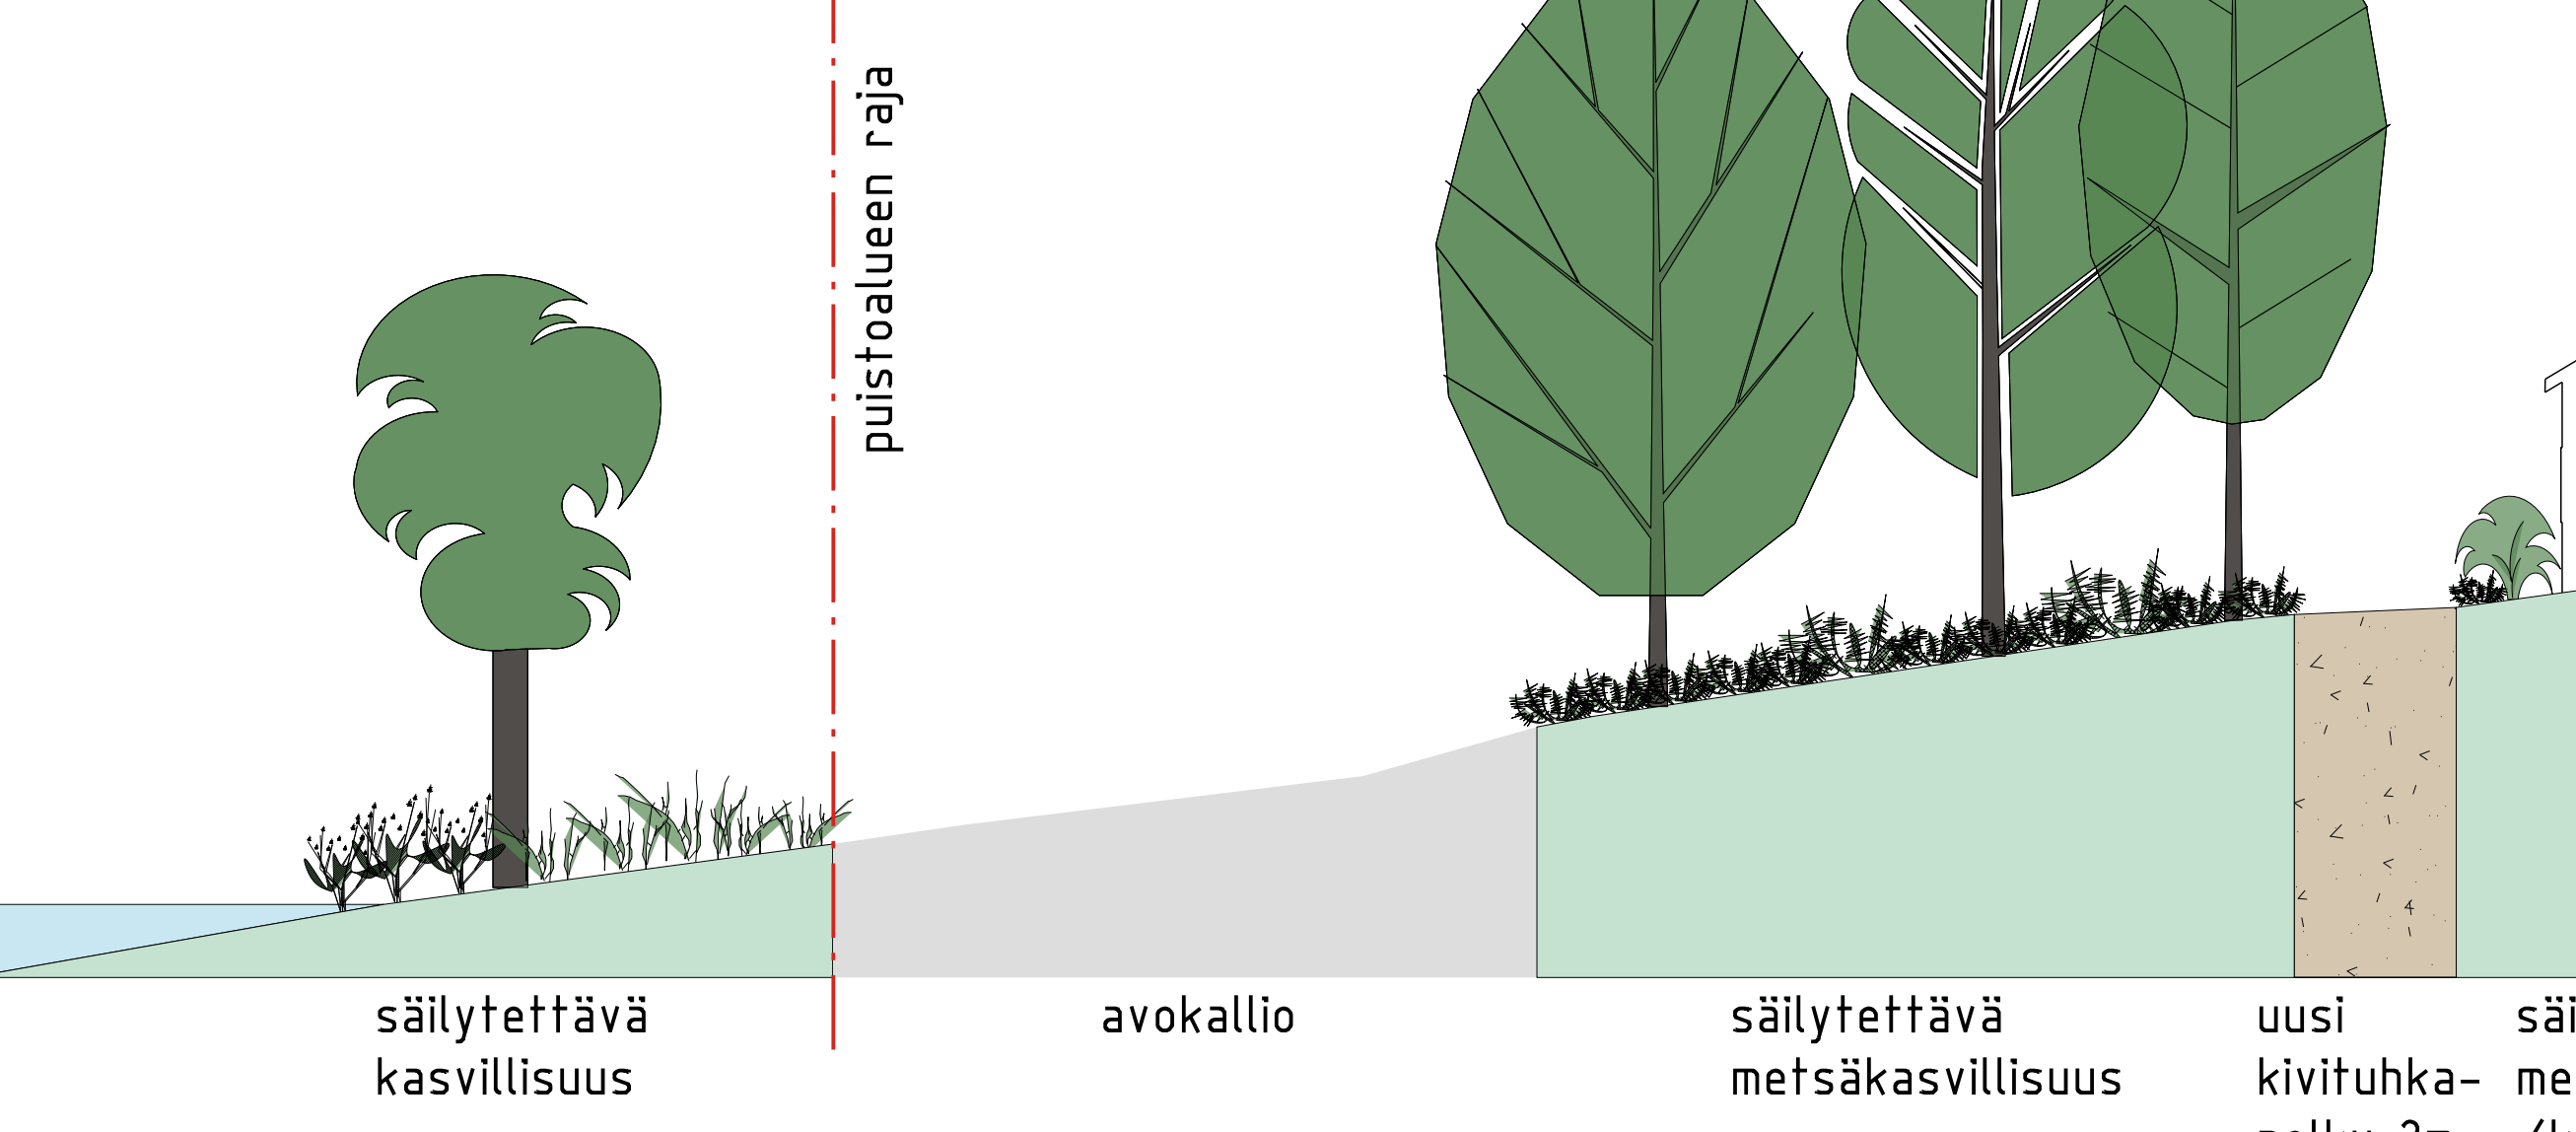

Helsinki Kaupunkiympäristön toimiala		www.hel.fi	
31 Lauttasaari, 313 Myllykallio			
LÄNSIULAPANNIEMI Länsiulapanniemen rantareitti			
Puistosuunnitelma			
NO	LUKITTU	NO	NO
1:500	KÄYVÄ	VIK 6146/1	OKS
1:100	PIIRITTÄVÄ	PASOJENPÄÄTÖS	OKS
	TOIKKAVAA	ETRS-GR25	
	10365	KORKEUSMÄÄRITELMÄ	HYV. 8.2.2021
		10299	J. Luomanen
			TARK. 8.2.2021
			L. Yli-Jama
			HYV. 8.2.2021
			P. Rantala
			HYV. 22.1.2021
			M. Eto
			TARK. 22.1.2021
			M. Eto
			LAATI. 22.1.2021
			J. Aho-Mantila

