




A-A' 1:500

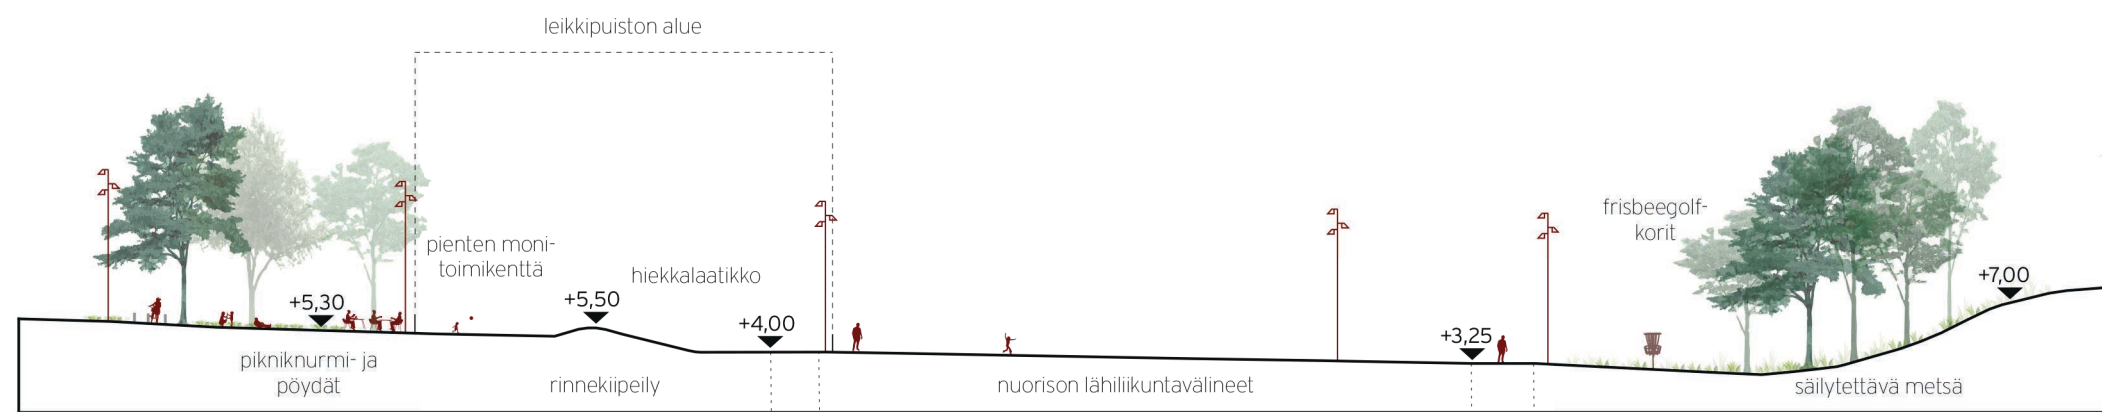


B-B' 1:500

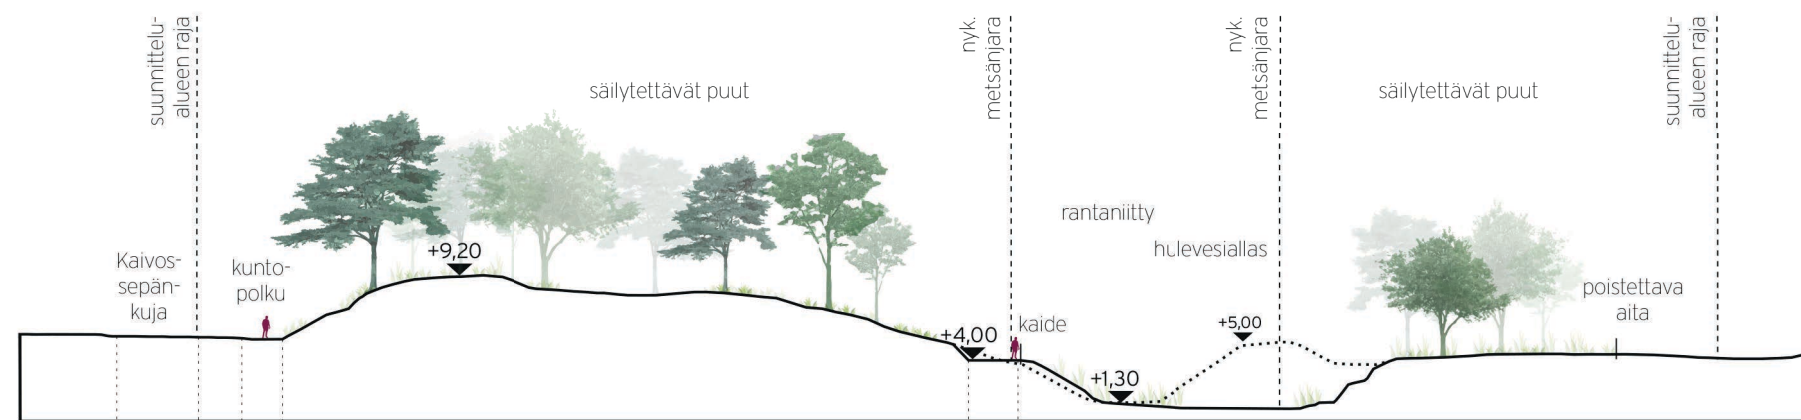

C-C' 1:500

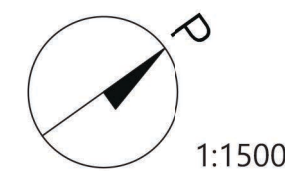

1:1500

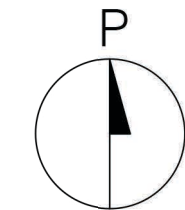

Helsinki Kaupunkiympäristön toimiala www.hel.fi
sähköposti: etunimi.sukunimi@hel.fi

KAUP.OSA, OSA-ALUE
49. Laajasalo, Kruunuvuorenranta

KRUUNUVUORENRANNAN LIIKUNTAPUISTO

Koirasaarentie 31

Puistosuunnitelma

MK	LIITTYY	29640/11-12 29887/11	NRO	KHS		
1:500	KORVAA	-	VI06037/2	KYLK		
	KORVATTU	-	TASOKOORDINAATISTO: ETRS-GK25	HYV.	9.12.2020	J. Luomanen
	ASEMAKAAVA	11950	KORKEUSJÄRJESTELMÄ: N2000	TARK.	9.12.2020	L. Yli-Jama
	LIIKENNES.	-		PROJ.	9.12.2020	S. Knuti
				HYV.	20.11.2020	P. Kuusiniemi
				TARK.	20.11.2020	M. Hakari
				LAAT.	20.11.2020	J. Virta



LOCI
MAISEMA-ARKKITEHDIT OY

RUOHOLAHDENKATU 8
00180 HELSINKI
09 685 2830
etunimi.sukunimi@loci.fi