



Sisältö:

54 Vuosaari, Vedenottamontie 12
tontti 54120/2


15.5.2023 / 6000,3d

KARTTA

TONTTI

Mittakaava:

1:1000

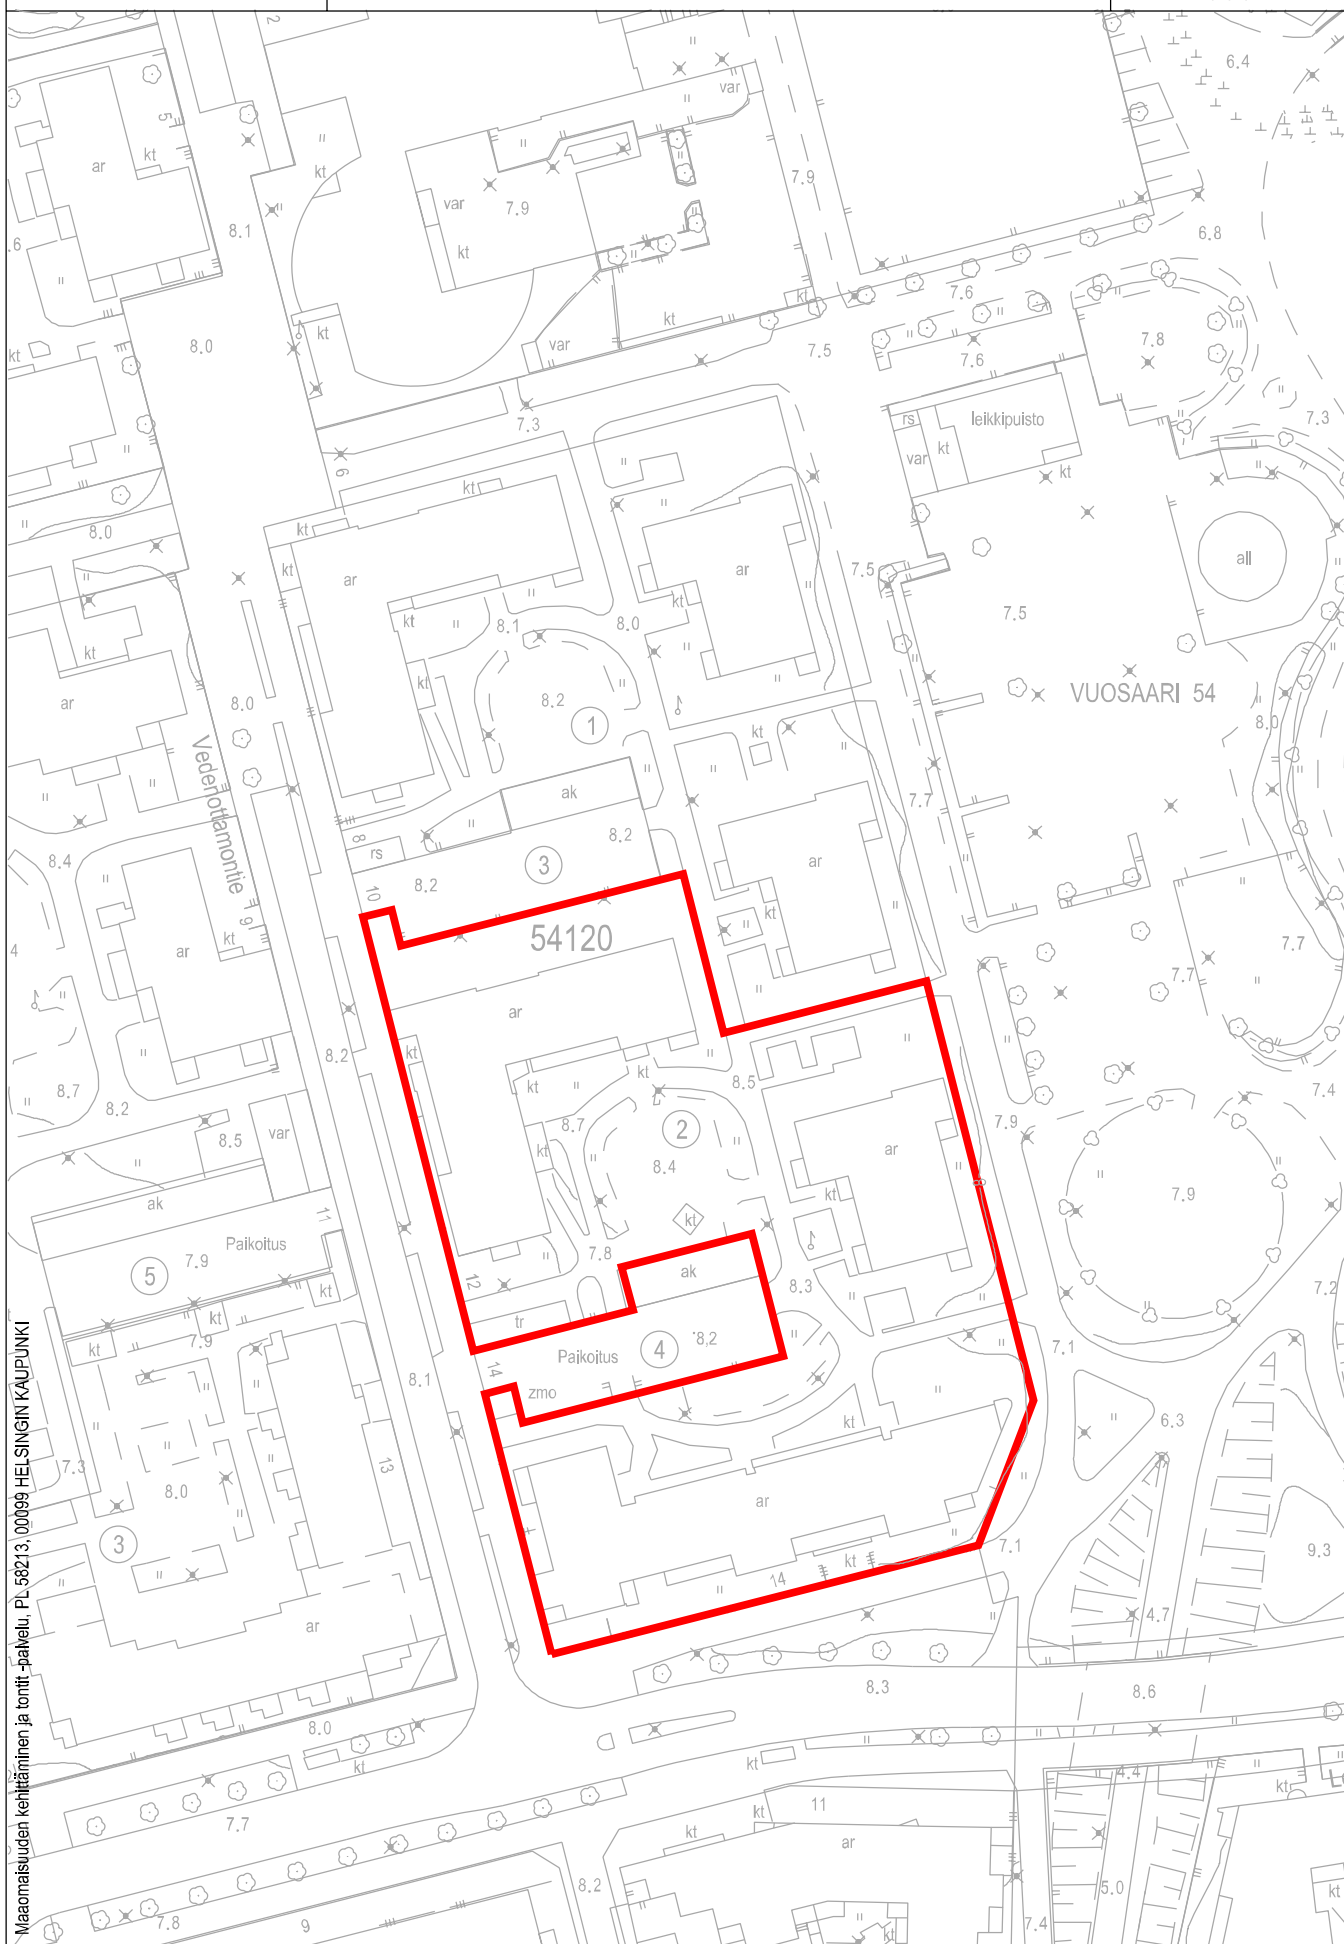

Maaomaisuuden kehittäminen ja tontti -palvelu, PL 58213, 00099 HELSINGIN KAUPUNKI