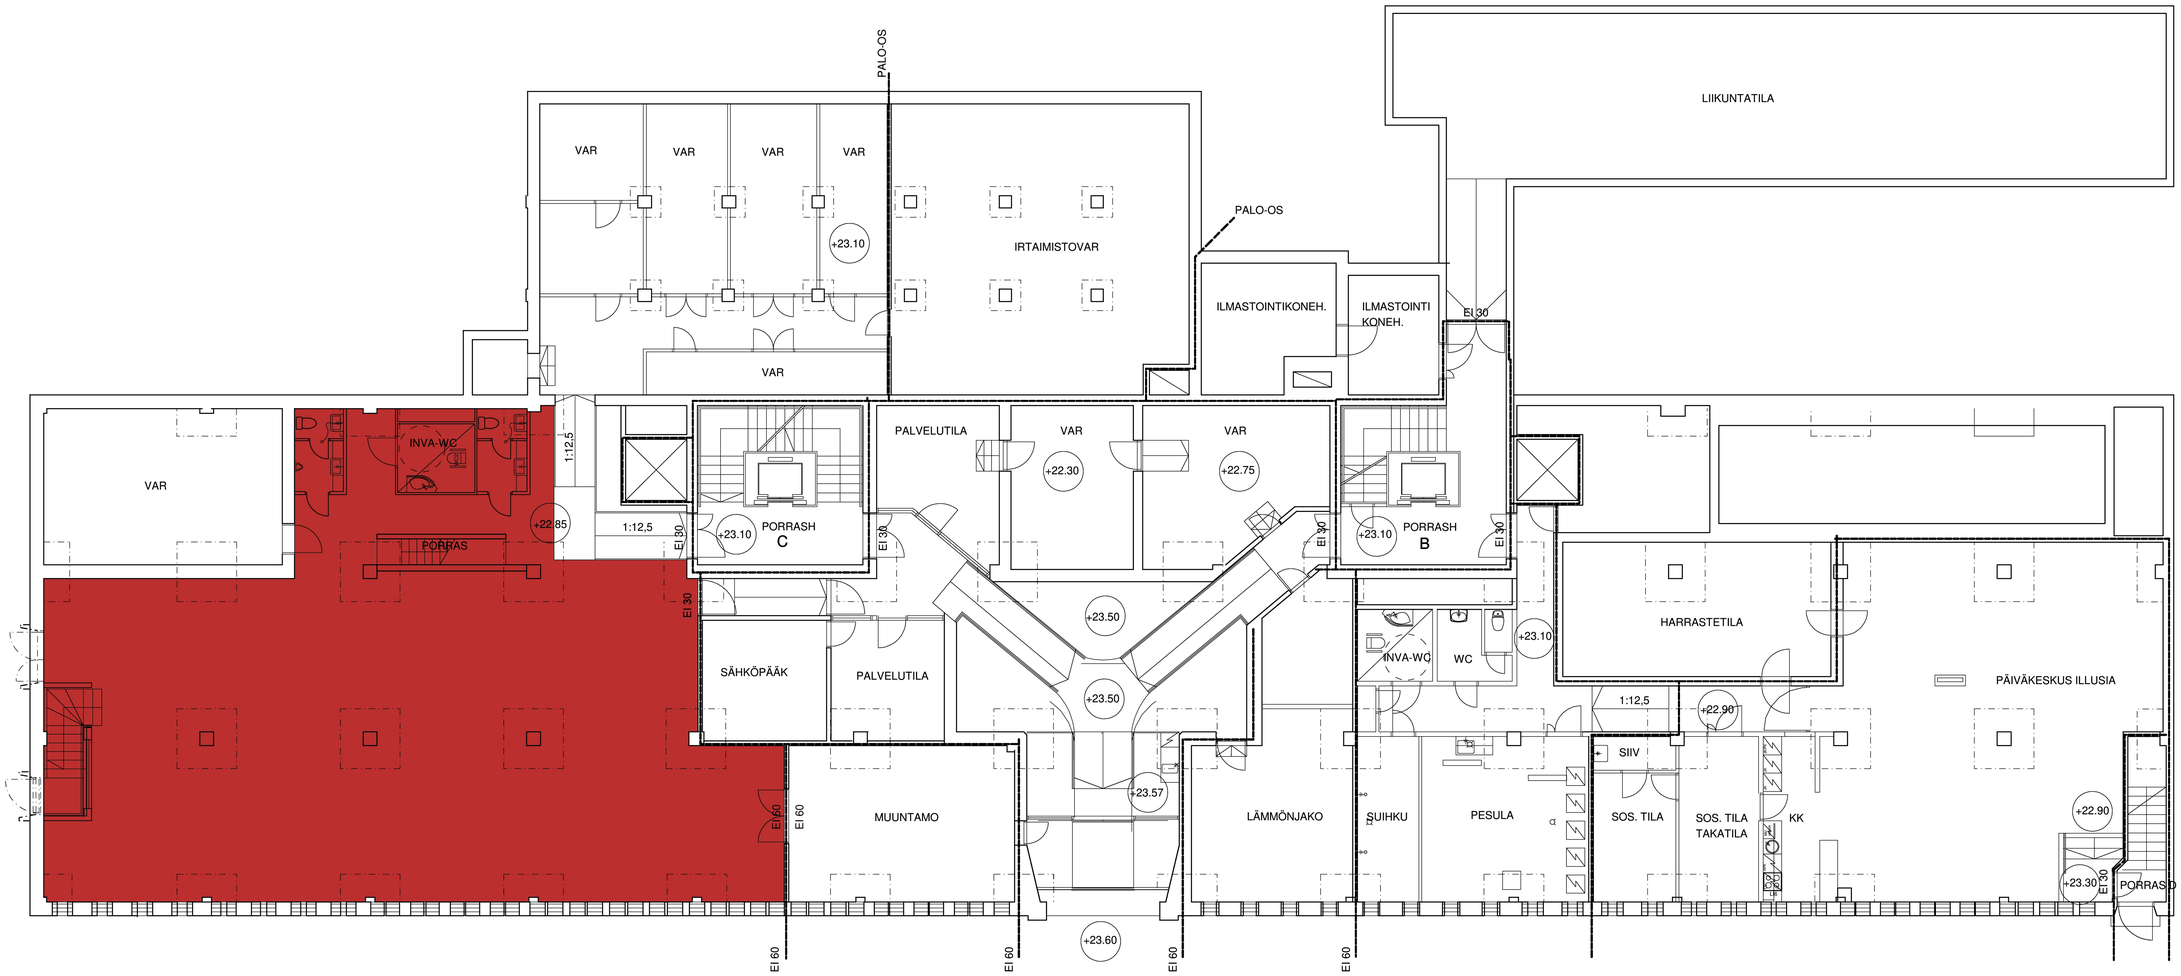

8.5.2021 UUSI PORRAS

VAIHTOEHTO 2

K.osa/Kylä 22	Korttel/Tila 707	Tontti/Rn:o 1	Viranomaisen arkistointimerkintöjä varten
Rakennustoimenpide MUUTOS			Piirustuslaji PÄÄPIIRUSTUS — Juoks.no:
Rakennuskohteen nimi ja osoite MÄKELÄNKATU 50 00510 HELSINKI			Piirustuksen sisältö 1. KERROS — Mittakaavat 1:100
ARKKITEHTITOIMISTO EERO KOROSUO KY KIVENHAKKAAJANKUJA 3 A 6 02650 ESPOO PUH 044 5246003 eero.korosuo@arkkitehtitoimistokorosuo.fi 6.4.2021			ARK — Projekti 2020432 — Piir.no: 101 — Muutos Tekijä: EK — Tiedosto