


SUUNNITELMAT ON LAADITTU TASOKOORDINAATION ETRS-GK25
 JA KORKEUSARJUESTELMAN N2000 MUKAAN


TUNNUS	EDM	MUUTOS	PIIRIT	PIIRIT
Kaupunginosa/kuja	Korttelin/ta	lont/Pk-0	Viranomaisen akkreditoimiseksi varten	
23	23126	11	Piirustuksen PÄÄPIIRUSTUS	Juoks. nro 2/15
Rakennusluvan/luvan UUDISRAKENNUS	Rakennusluvan/luvan ASUNTO OY HELSINGIN BIRGER		Maailman POHJAPIIRUSTUS, KELLARI	Maailman 1:100
00560 HELSINKI			ARKKITEHTITOIMISTO PET MICHAEL OY	
ESPOO 25.2.2020			Pir. n:o 2	
Pihaja Kim Michael			Suun. ala ARK	
Tehashenub Pet Michael			Työno 1610	
KIM MICHAEL, ARKITEHTIT: SAFA KOMMEETANKKILIA 1 B 02215 ESPOO E-MAIL: pet.michael@arkm.fi PUH 09-804 3373 GSM 0400-474 941 www.arkm.fi				

PYSÄKÖINTIHALLI KUULUU
 KUULUU TONTIN 23126-13 (AS OY HELSINGIN GUNNEL)
 RAKENNUSLUPAAN

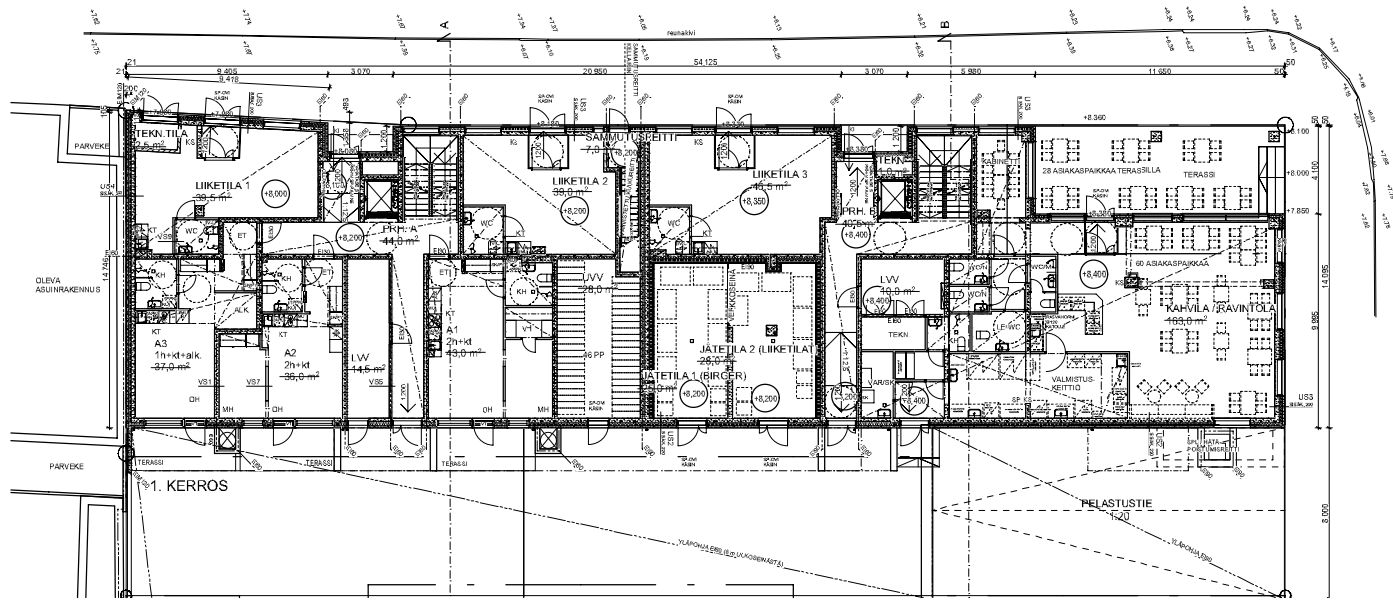


(SUUNNITELMAT ON LAADITTU TASOKORDINAATION ETRS-CK20
JA KORKEUSJÄRJESTELMÄN NZ000 MUKAAN)

Tilauskappale 23 Rakennusvaihe LIIVIKORKEUS Rakennusvaihe (p. 0000) ASIAINTO OY HELSINGIN BERGER HÄMEENTIE 153 00580 HELSINKI arkm.fi ARKKITEHTITOIMISTO PETRI MICHAEL OY KIM MICHAEL, ARKKITEHTI: GAFA KONEPAINAJA 1 B 02210 ESPOO PUH: 040 333 2344 FAX: 040 49 49	Tilausnro 23126 Tilausnro 11 Versioiden suhteellinen järjestyksen nro 01 Päivätyyppi PÄIVÄPIIRUSTUS PÖHJÄPIIRUSTUS, 1. KERROS 1:100 ESPOO 25.2.2020 Pw. no 3 Puhdas Kim Michael Suoj. no ARK Yhteyshenkilö Petri Michael Työno. 1610
--	--

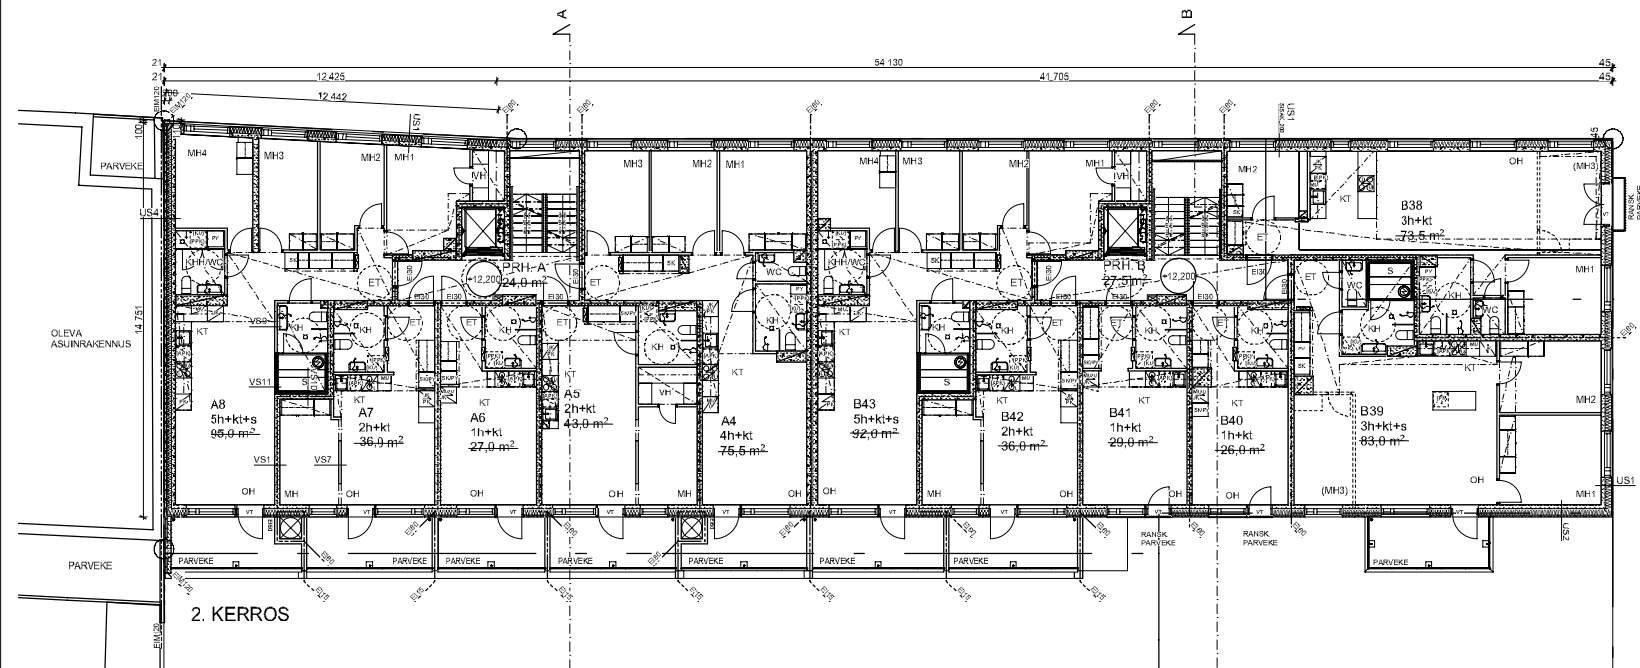


SUUNNITELMAT ON LAADITTU TASOKORDINAATIONIN ETRS-GK25
 LA-KORKEUSJÄRJESTELMÄN N2000 MUKAAN

TUNNUS	EDM	MUUTOS	PIIRIT	PIIRI
Kaupunginosa/kuja	Korttelin/ia	lont/PkO	Viranomaisen aktiiviteetti/kuja/väestö	
23	221/26	11	Juoks. nro	4/15
Rakennusluokitus	UUDISRAKENNUS		Pääpiirustus	Mittakaava
Rakennusvaihe	4/4		POHJAPIIRUSTUS, 2. KERROS 1:100	
Asuntotoimittajan nimi ja osoite				
ASUNTO OY HELSINGIN BIRGER				
HÄMEENTIE 153				
00560 HELSINKI				
arkm.fi ARKKITEHTITOIMISTO PET MICHAEL OY				
ESPOO 25.2.2020			Pir. n:o	4
Kim Michael, Arkkitehti, SAFA		Suun. ala ARK		
Kämeentankkula 1 B 02210 ESPOO		Työno. 1610		
Puh 09-804 3373 GSM 0400-474 941		E-Mail pet.michael@arkm.fi www.arkm.fi		

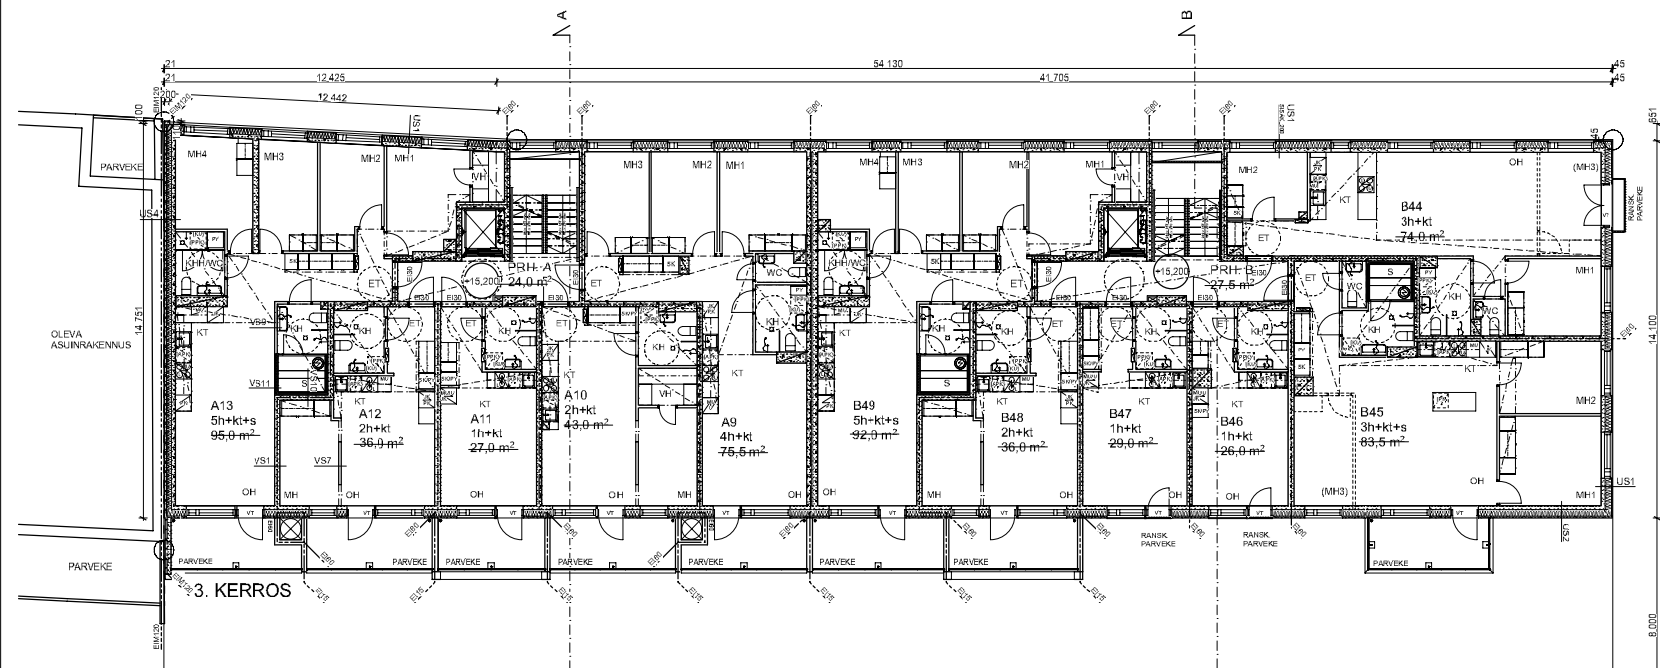


SUUNNITELMAT ON LAADITTU TASOKORDINAATIONIN ETRS-GK25
LAUKORKEUSJÄRJESTELMÄN N2000 MUKAAN

TUNNUS	EDM	MUUTOS	PIIRIT	PÖIR
Kaupunginosa/kylä	Korttelin/ni	lont/PkO	Viranomaisen aktiivitoimitusajankäytön varten	
23	22126	11	Piirustaja:	Juoks. nro
Rakennusluokitus	Uudisrakennus		PÄÄPIIRUSTUS	5/15
Rakennusvaiheen nro ja nimi	Asunto Oy Helsingin Birger Hämeentie 153			
00560 HELSINKI	00560 HELSINKI			
arkm.fi ARKKITEHTITOIMISTO PET MICHAEL OY			Pohjapiirustus, 3. KERROS 1:100	
ESPOO 25.2.2020			Pir. nro 5	
Kim Michael, ARKITEHTI/SAFA			Suun. ala ARK	
Kämeentankkula 1 B 02210 ESPOO Puh 09-8043373 GSM 0400-474941			Työno. 1610	
E-MAIL pet.michael@arkm.fi www.arkm.fi			Tehseniö Pet Michael	

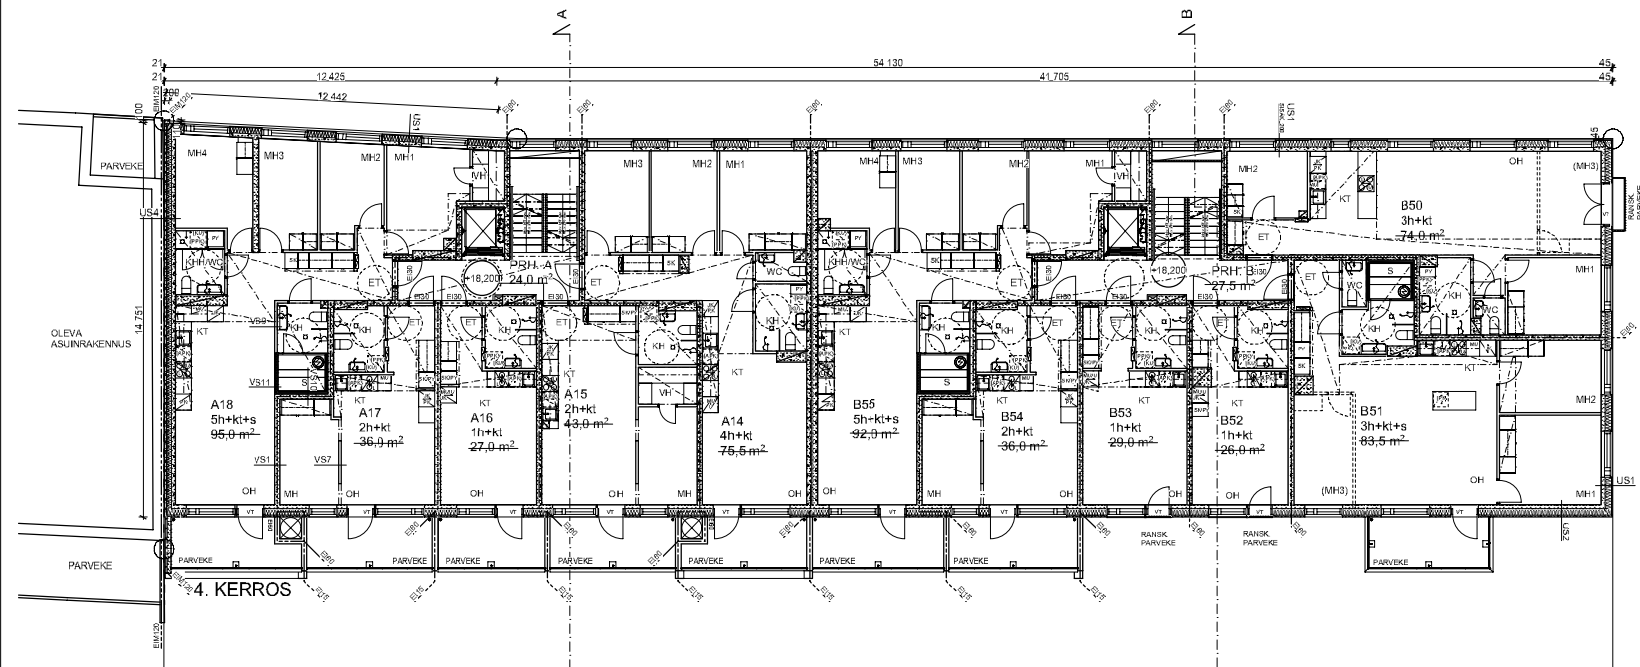


SUUNNITELMAT ON LAADITTU TASOKORDINAATIONIN ETRS-GK25
LA-KORKEUSJÄRJESTELMÄN N2000 MUKAAN

TUNNUS	EDM	MUUTOS	PIIRIT	PIIRI
Kaupunginosa/kuja	Korttelin/ia	lont/PkO	Viranomaisen aktiivikortin/kuja/vasen	
23	221/26	11	Juoks. nro	8/15
Rakennusluokitus	UUDISRAKENNUS		Pääpiirustus	Mittakaava
Rakennusvaihe	ASUNTO OY HELSINGIN BIRGER		POHJAPIIRUSTUS, 4. KERROS 1:100	
Rakennusvaihe	00560 HELSINKI			
arkm.fi ARKKITEHTITOIMISTO PET MICHAEL OY			ESPOO	25.2.2020
KIM MICHAEL, ARKKITEHTI/SAFA			Piiritsijä	Kim Michael
KOKOONLAATINUT/SAFA			Suunn. ala	ARFK
PUH 09-804 3373 GSM 0400-474 941			Työpöytä	Pet Michael
E-MAIL pet.michael@arkm.fi www.arkm.fi			Työn nro	1610

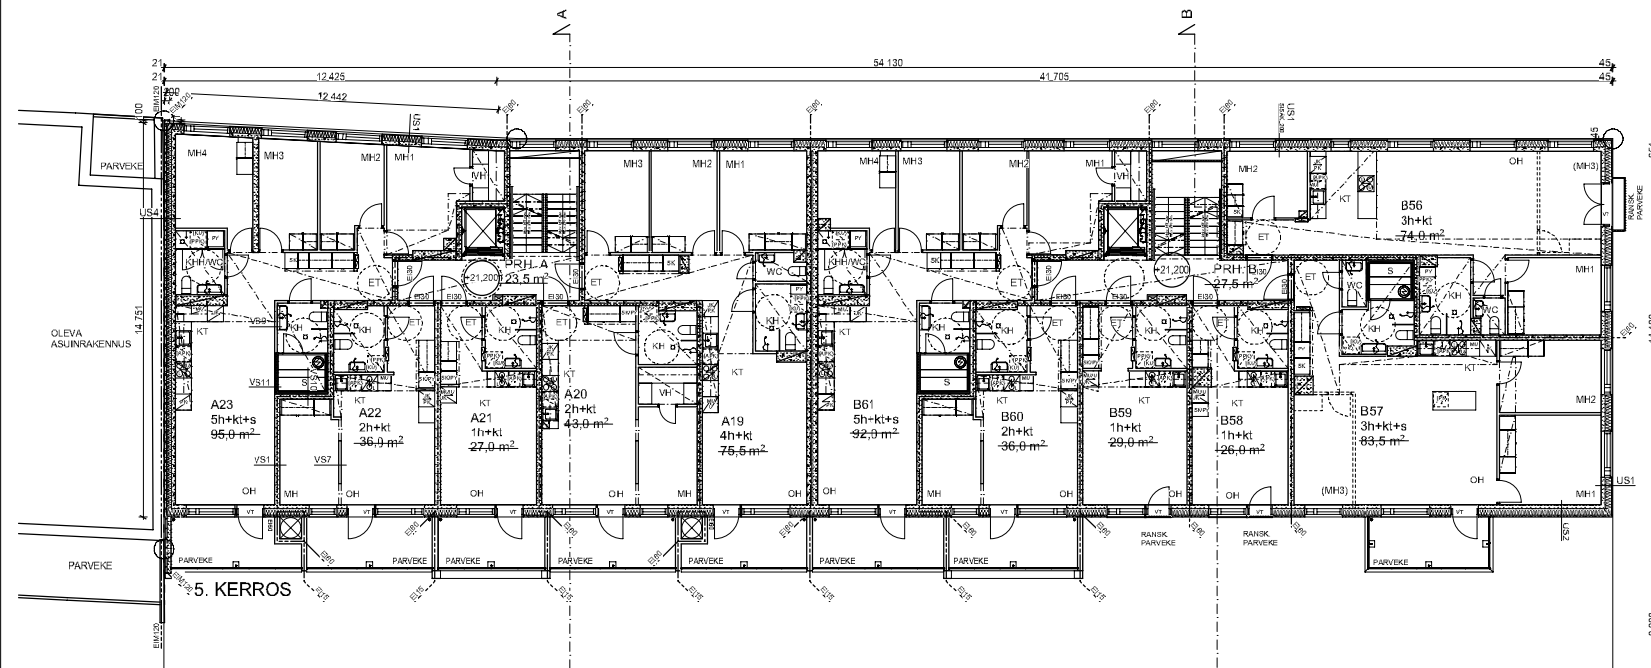


SUUNNITELMAT ON LAADITTU TASOKORDINAATION ETRS-GK25
 LA-KORKEUSJÄRJESTELMÄN N2000 MUKAAN

TUNNUS	EDM	MUUTOS	PIIRIT	PIIRI
Kaupunginosa/kuja	Korttelin/ia	lont/PkO	Viranomaisen alkukorjennuslupaa varten	
23	221/26	11	Piirustaja/	Juoks. nro
Rakennusluvanperuste	UUDISRAKENNUS	PÄÄPIIRUSTUS		7/15
Rakennusluvan nro ja voima				Mittakaava
ASUNTO OY HELSINGIN BIRGER				POHJAPIIRUSTUS, 5. KERROS 1:100
HÄMEENTIE 153				
00560 HELSINKI				
arkm.fi ARKKITEHTITOIMISTO PET MICHAEL OY				
ESPOO 25.2.2020			Piir. n:o	7
Piirustaja		Kim Michael	Suun. ala	
Tehseniö		Pet Michael	Työno.	
KIM MICHAEL, ARKKITEHTI, SAFA				
KOMMEETANKKILUA 1 B 02210 ESPOO			E-MAIL pet.michael@arkm.fi	
PUH 09-804 3373 GSM 0400-474 941			WWW.ARKM.FI	

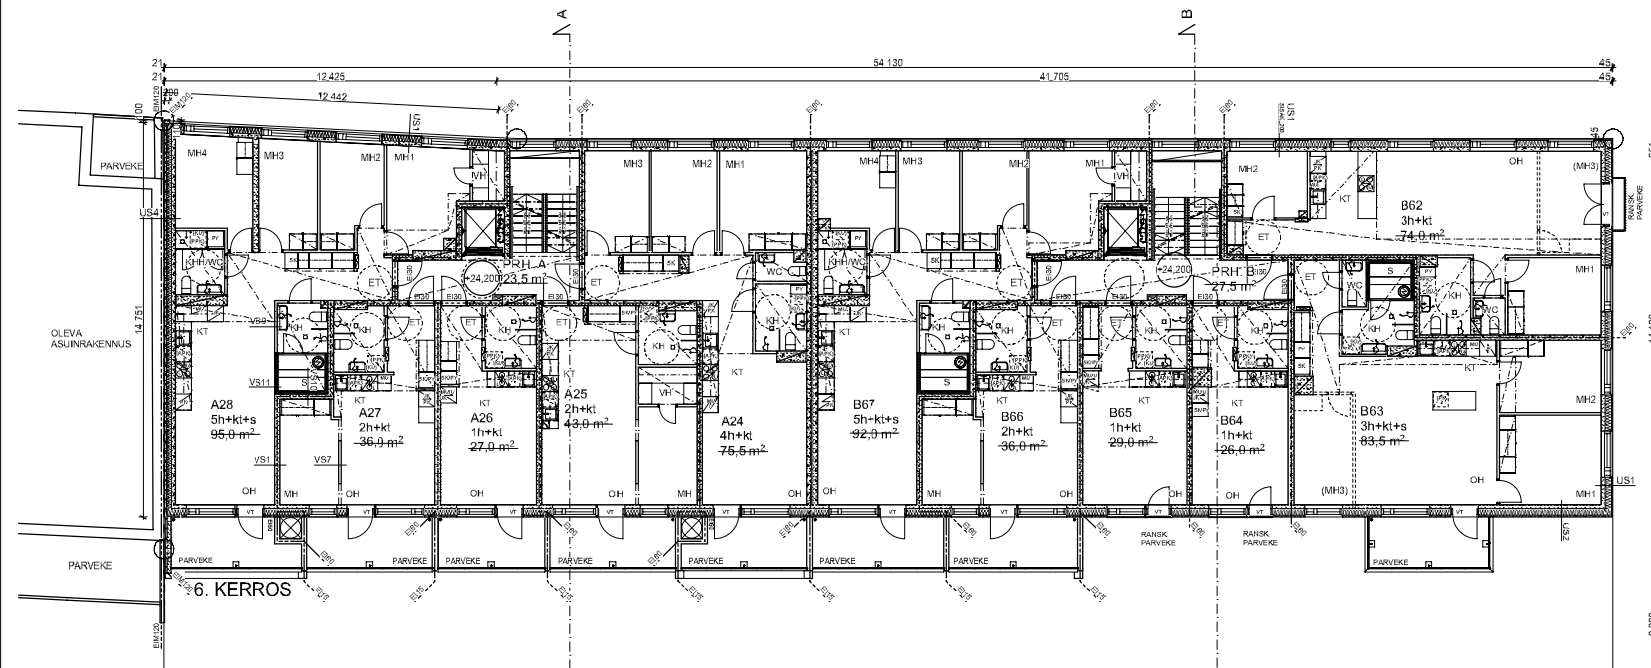


SUUNNITELMAT ON LAADITTU TASOKORDINAATION ETRS-GK25
 LA-KORKEUSJÄRJESTELMÄN N2000 MUKAAN

TUNNUS	EDM	MUUTOS	PIIRIT	PIIRI
Kaupunginosasto 23	Korttelin 22126	lont.PkO 11	Viranomaisten arkistointineuvoston varsinainen	
Rakennusluokitus UUDISRAKENNUS			Pääpiirustus	Juoks. nro 8/15
Rakennusvaihe ASUNTO OY HELSINGIN BIRGER 00560 HELSINKI			POHJAPIIRUSTUS, 6. KERROS	Mittakaava 1:100
arkm.fi ARKKITEHTITOIMISTO PET MICHAEL OY			ESPOO 25.2.2020	Piir. n:o 8
KIM MICHAEL, ARKKITEHTI, SAFA			Piirijä Kim Michael	Suun. ala ARFK
KOMMEETANKKILA 1 B 02210 ESPOO PUH 09-804 3373 GSM 0400-474 941			Yhteyshenkilö Pet Michael	Työn nro 1610
E-MAIL pet.michael@arkm.fi www.arkm.fi				

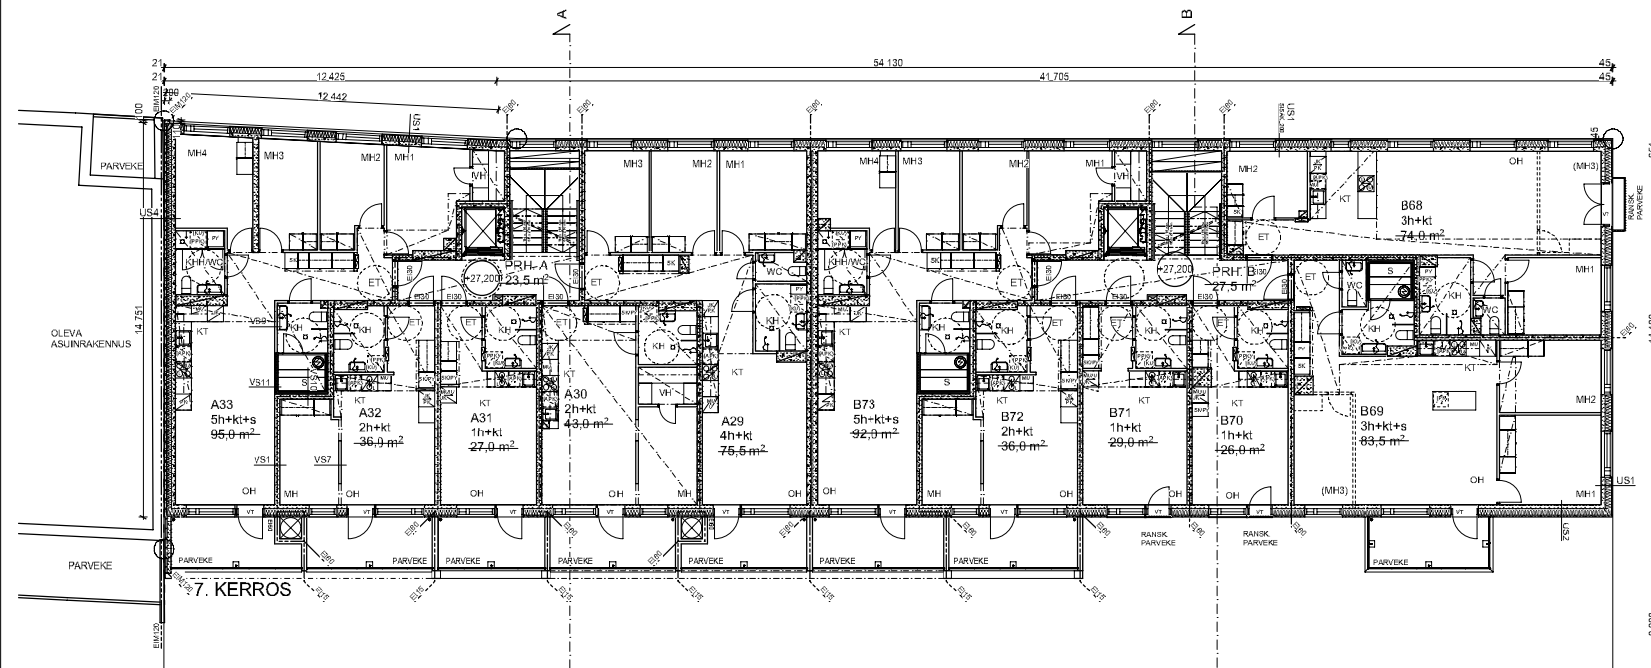


SUUNNITELMAT ON LAADITTU TASOKORDINAATION ETRS-GK25
 LA-KORKEUSJÄRJESTELMÄN N2000 MUKAAN

TUNNUS	EDM	MUUTOS	PIIRIT	PIIRI
Kaupunginosa/kuja	Korttelin/ia	lont/PkO	Viranomaisen antokorkeusmittauspäivä	
23	22126	11	Juoks. nro	9/15
Rakennusluokitus	Uudisrakennus	Pääpiirustus	Mittakaava	
Rakennusvaihe	Uudisrakennus	ASUNTO OY HELSINGIN BIRGER	POHJAPIIRUSTUS, 7. KERROS 1:100	
Rakennusvaihe	Uudisrakennus	HÄMEENTIE 153	00560 HELSINKI	
arkm.fi ARKKITEHTITOIMISTO PET MICHAEL OY			ESPOO	25.2.2020
KIM MICHAEL, ARKKITEHTI/SAFA			Piiritsäily	Kim Michael
KORVAUKSALUE 1 B 02219 ESPOO			Yhteyshenkilö	Pet Michael
PUH 09-804 3373 GSM 0400-474 941			E-MAIL	pet.michael@arkm.fi
			www.arkm.fi	
			Pr. n:o	9
			Suun. ala	ARFK
			Työnno.	1610

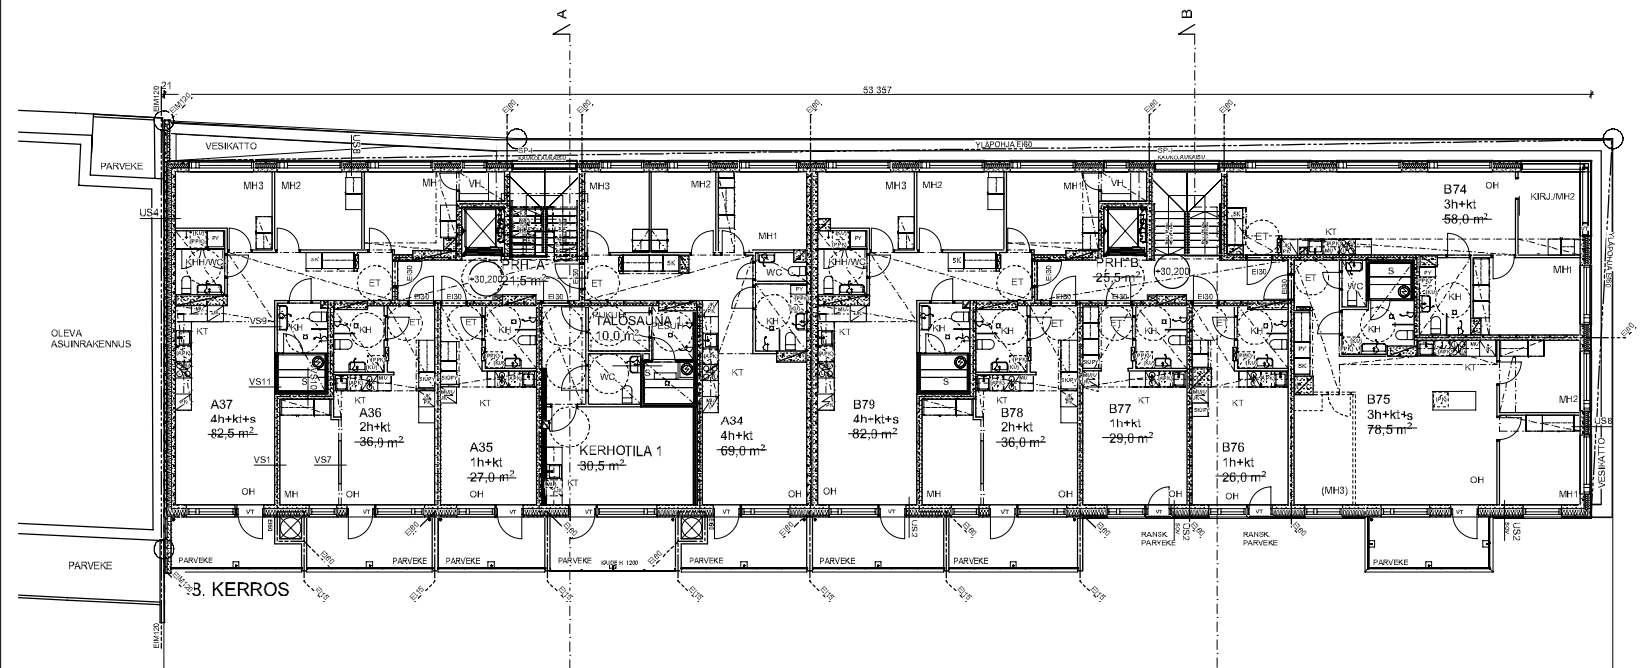

SUUNNITELMAT ON LAADITTU TASOKORDINAATION ETRS-GK25
LA-KORKEUSJÄRJESTELMÄN N2000 MUKAAN

TUNNUS	EDM	MUUTOS	PIIRIT	PIIRI
Kaupunginosa/kuja	Korttelin/ia	lont/PkO	Viranomaisen alkukorjennusluokitus/luokitus	
23	221/26	11		
Rakennusluokitus	Uudisrakennus	Pääpiirustus	Juoks. nro	
Uudisrakennus			10/15	
Rakennusluokitus/luokitus	Asunto Oy Helsingin Birger	Asunto Oy Helsingin Birger	Maastalon	
	00560 HELSINKI	00560 HELSINKI	1:100	
arkm.fi ARKKITEHTITOIMISTO PET MICHAEL OY			ESPOO	25.2.2020
KIM MICHAEL, ARKKITEHTI/SAFA			Plr. n:o	10
KOMEETANKKILA 1 B 02219 ESPOO PUH 09-804 3373 GSM 0400-474 941			Piiritsä Kim Michael	Suun. ala ARK
E-MAIL pet.michael@arkm.fi www.arkm.fi			Työpöytä Pet Michael	Työn n:o 1610

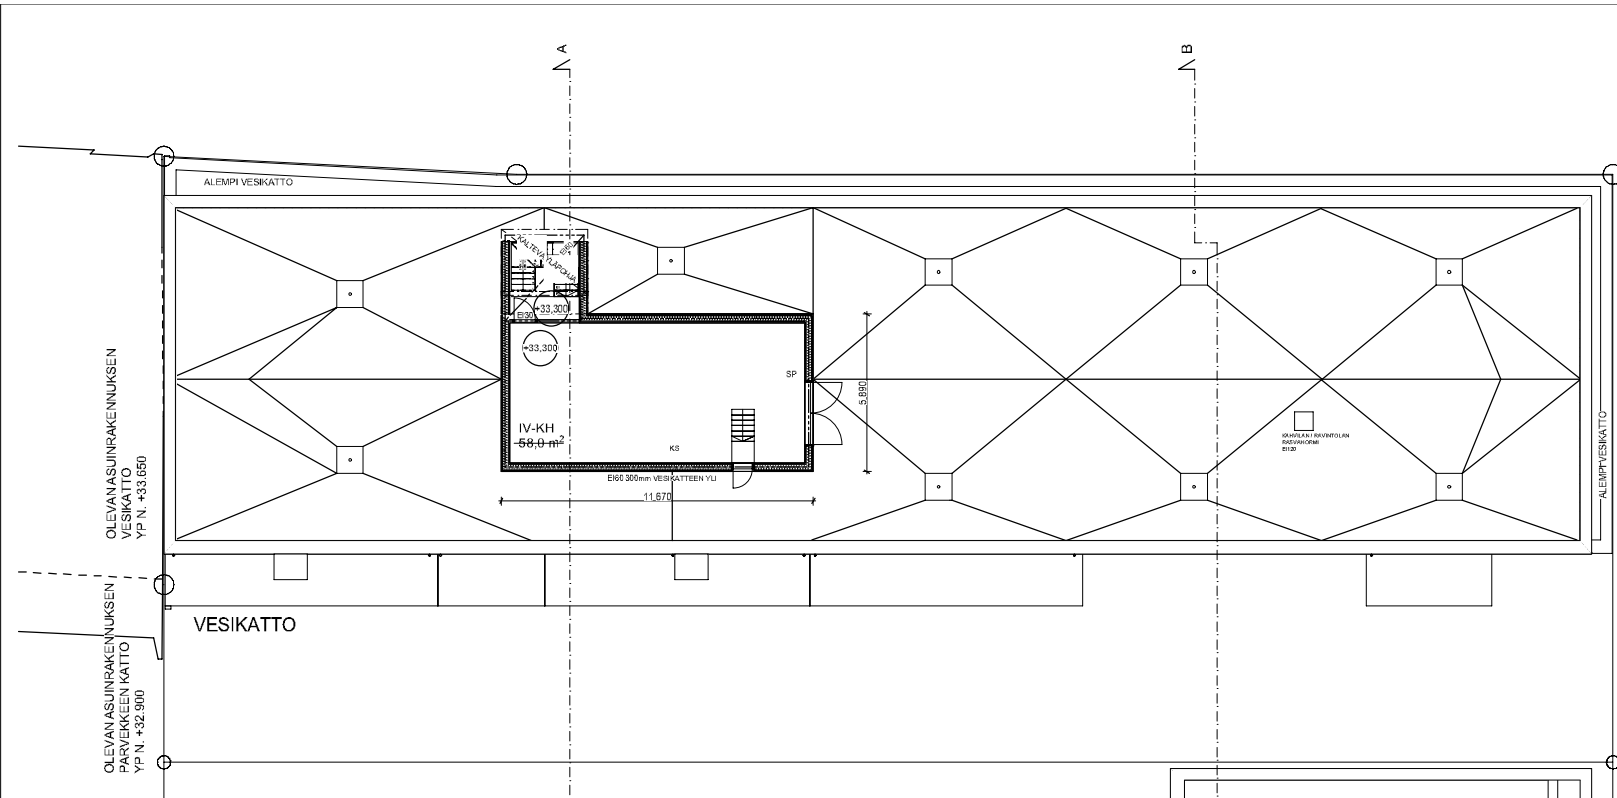


SUUNNITELMAT ON LAADITTU TASOKORDINAATION ETRS-GK25
 JA KORKEUSJÄRJESTELMÄN NZ2000 MUKAAN

TUNNUS	EDM	MUUTOS	PIIRIT	PIIRI
Kaupunginosasto 23	Korttelin 22126	lont/Por 11	Viranomaisen akkreditoimittua varten	
Rakennusluvanperuste UUDISRAKENNUS			Pääpiirustus	Juoksa nro 11/15
Rakennusluvan nro ja voima			Vesikatto	Mittakaava 1:100
ASUNTO OY HELSINGIN BIRGER HÄMEENTIE 153 00560 HELSINKI				
arkm.fi ARKKITEHTITOIMISTO PET MICHAEL OY			ESPOO 25.2.2020	Piir. n:o 11
KIM MICHAEL, ARKKITEHTI, SAFA			Piirijä Kim Michael	Suun.aja ARK
KOMMEETANKILUA 1 B 02210 ESPOO PUH 09-804 3373 GSM 0400-474 041			Työsuunn. ja Pet Michael	Työno 1610
			E-MAIL pet.michael@arkm.fi www.arkm.fi	

JULKISIVUMATERIAALIT JA -VÄRIT (AS OY HELSINGIN BIRGER):

1. RAPPAUS, VAALEA BEIGE
2. PYSTYURITETTU VALKOBETONI
3. GRAAFINEN BETONI, HARMAA, TAITEILUJOIDEN LAATIMAT KUVA-AIHEET
- 5A. ALUMIINILEVY (ESIM. ALUCOBOND, EI MAALATTU), VAALEA HOPEANHARMAA
- 5B. ALUMIINILEVY (ESIM. ALUCOBOND, EI MAALATTU), HOPEANHARMAA
6. MAALATTU BETONI, VALKOINEN
7. MAALATTU BETONI, HARMAA
8. MAALATTU BETONI, BEIGE
9. ALUMIINI, VAALEAN HARMAA
10. ALUMIINI, TUMMAN HARMAA
11. JULKISIVULEVY, VALKOINEN
12. JULKISIVULEVY, HARMAA
13. PUUKUVIOITU LAMINAATTI, LÄMMIN PUUNSAVY (PYSTYSUUNTAINEN)
14. PELTI, VALKOINEN
15. PELTI, VAALEAN HARMAA
16. PELTI, TUMMAN HARMAA
17. MAALATTU TERÄS, VAALEAN HARMAA
18. LASI, OPAALI (VALKOISEN SÄVYINEN)
19. LASI, KIRKAS
20. VÄRIBETONI, HARMAA
21. JULKISIVULEVY, VAALEAN BEIGE

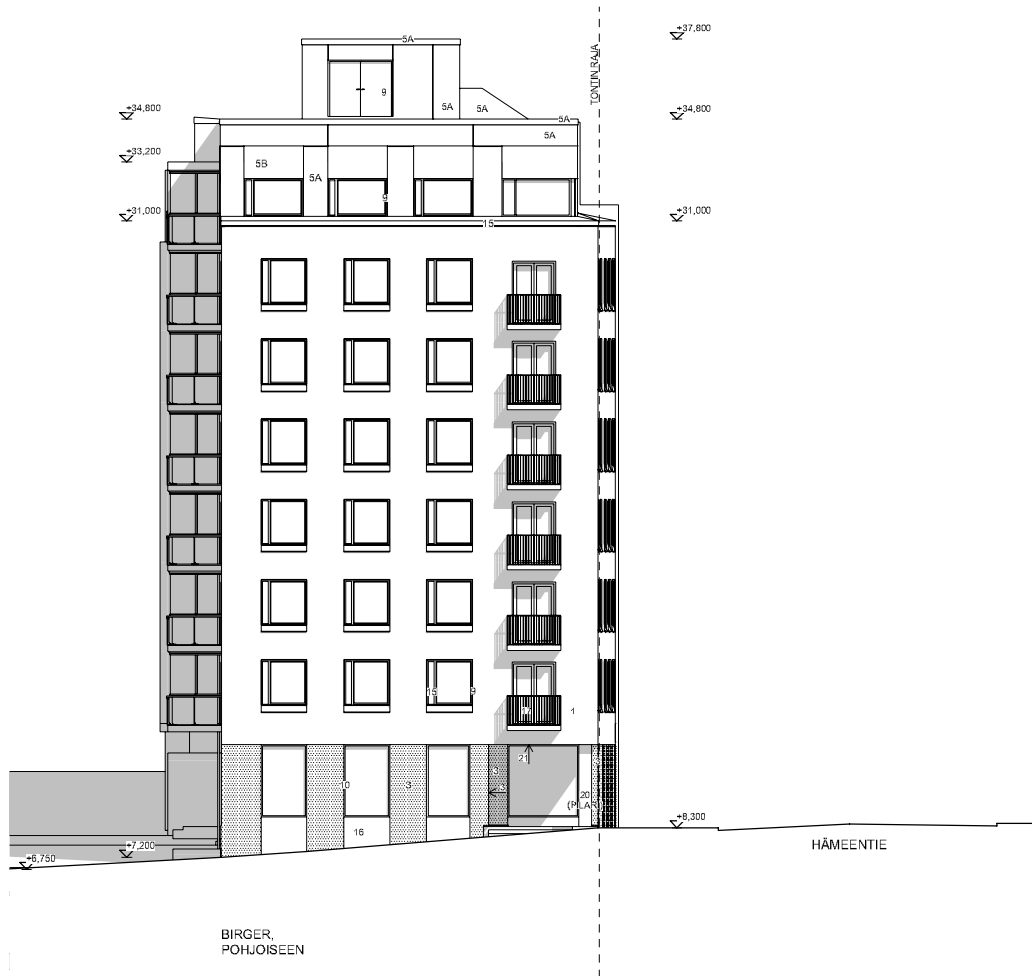

SUUNNITELMAT ON LAADITTU TASOKOORDINAATION ETRS-GK25 JA KORKEUSJÄRJESTELMÄN N2000 MUKAAN.

TUNNUS	TOIM	MUUTOS	PIIRI	PVM
Kaupunginosa/kuja 23	Korttelin/ha 2312B	Tontin/ro 11	Vivaanlaisten arkkitehtitoimiston vanhat	
Talustalustyyppi LIUDISRAKENNUS			Piirustajat PÄÄPIIRUSTUS	Julkaisun 14/15
Talustalustyyppi/tyyppi/osa ASUNTO OY HELSINGIN BIRGER HÄMEENTIE 153 00560 HELSINKI			Projektiin nimi JULKISIVU POHOISEEN	Mittakaava 1:100
arkm.fi	ARKKITEHTITOIMISTO PET MICHAEL OY		ESPOO 25.2.2020	Piir. n:o 14
KIM MICHAEL, ARKKITEHTI SAFA			Piirustaja Kim Michael	Suunn. ARK
KOIVETANKKILAINEN B 02210 ESPOO PUH 09 - 804 3373 GSM 0400 - 474 041	E-MAIL pet.michael@arkm.fi www.arkm.fi		Yhteyshenkilö Pet Michael	Työnä 1610

JULKISIVUMATERIAALIT JA -VÄRIT (AS OY HELSINGIN BIRGER):


1. RAPPAAUS, VAALEA BEIGE
2. PYSTYURITETTU VALKOIBETONI
3. GRAAFINEN BETONI, HARMAA, TAITEILLOIDEN LAATIMAT KUVA-AIHEET
- 5A. ALUMIINILEVY (ESIM. ALUCOBOND, EI MAALATTU), VAALEA HOPEANHARMAA
- 5B. ALUMIINILEVY (ESIM. ALUCOBOND, EI MAALATTU), HOPEANHARMAA
6. MAALATTU BETONI, VALKOINEN
7. MAALATTU BETONI, HARMAA
8. MAALATTU BETONI, BEIGE
9. ALUMIINI, VAALEAN HARMAA
10. ALUMIINI, TUMMAN HARMAA
11. JULKISIVULEVY, VALKOINEN
12. JULKISIVULEVY, HARMAA
13. PUUKUVIOITU LAMINAATTI, LÄMMIN PUUNSAVY (PYSTYSUUNTAINEN)
14. PELTI, VALKOINEN
15. PELTI, VAALEAN HARMAA
16. PELTI, TUMMAN HARMAA
17. MAALATTU TERÄS, VAALEAN HARMAA
18. LASI, OPAALI (VALKOISEN SÄVYINEN)
19. LASI, KIRKAS
20. VÄRIBETONI, HARMAA
21. JULKISIVULEVY, VAALEAN BEIGE



(SUUNNITELMAT ON LAADITTU TASOKORDINLAATISTON ETRS-0232 JA KORKEUSJÄRJESTELMÄN NZ000 MUKAAN)

Numero	Nimi	Määrä	Yksikkö	Yksikkö hinta	Yhteensä
1	Arkkitehtimaksu	1	korkeus	15000	15000
2	Arkkitehtimaksu	1	korkeus	15000	15000
arkm.fi ARKKITEHTITOIMISTO PET MICHAEL OY
 ESPOO 25.2.2020 Pm. /s. 15
 Kim Michael Suunn. ARK
 Pet Michael Työno. 1610
 KIM MICHAEL ARKKITEHTI: GAFA
 KONEPÄÄLLÄ 1 B 02210 ESPOO E-MAIL: petmichael@arkm.fi
 PUHELU: 09 8333 5344-5600, 49 0400 WWW.ARKMI.FI

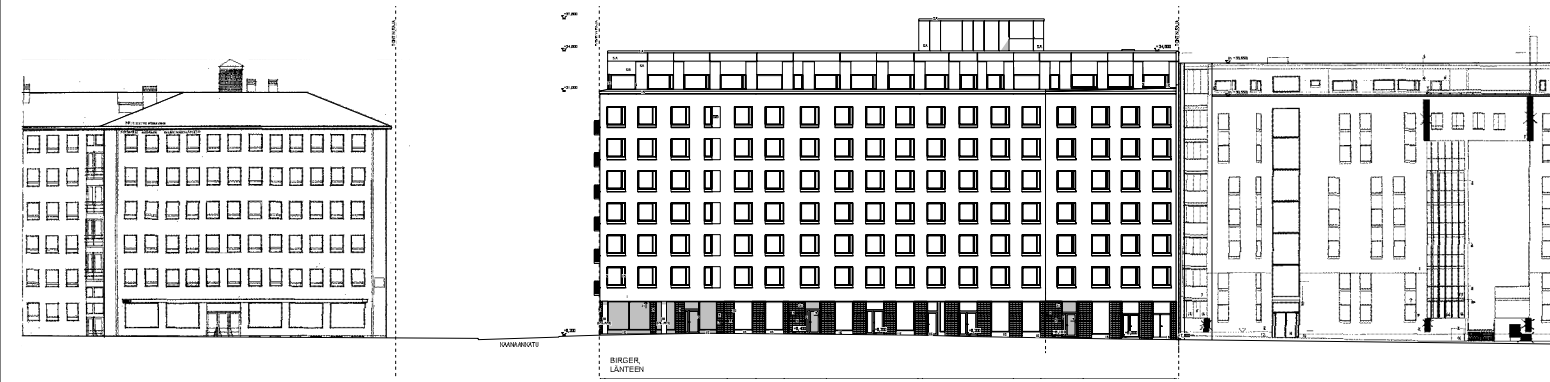

(SUUNNITELMAT OIV. LAADITTU TASOKORDINVAATISTON ETRS-GK23
JA KORKEUSJÄRJESTELMÄN N2000 MUKAAN)

TOIMIO	NUM	VIITTE	PERIT	VAIK
ESPOON KAUPUNKI	1010	11		
ESPOON KAUPUNKI	1010	11		
ASUNTO OY HELSINGIN BIRGER HÄMEENTIE 153 00580 HELSINKI				
arkm.fi ARKKITEHTITOIMISTO PETRI MICHAEL OY				
ESPOO 25.2.2020				16
Kim Michael			APK	
Petri Michael				1610
KIM MICHAEL, ARKKITEHTI: GAFA KONEPANKKITALO 1 B, 02210 ESPOO Puh: 040 333 5244 (suor.) 40 404				
E-mail: petri.michael@arkm.fi www.arkm.fi				