



## LEIKKAUS A-A

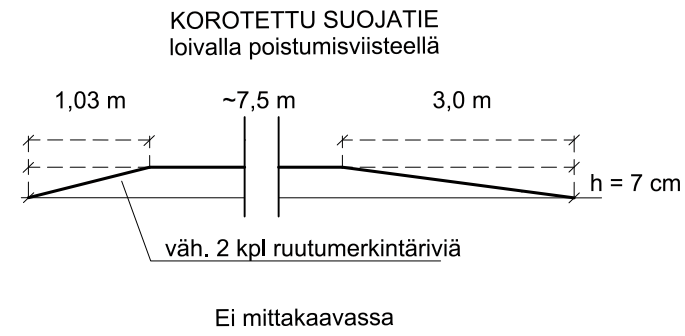

## LEIKKAUS B-B

1:200

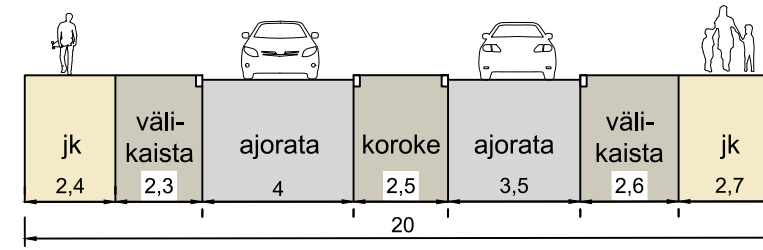


## SELITE

- Suunnitelma-alueen raja
- ★ Uusi, muutettu tai siirretty liikennemerkki
- ⊙ Reunapaalu



- Jalkakäytävä
- Pyörätie jalankulun tasossa
- Pyöräkaista ajoradan tasossa
- Koroke / erotuskaista
- Pyöräpysäköinti

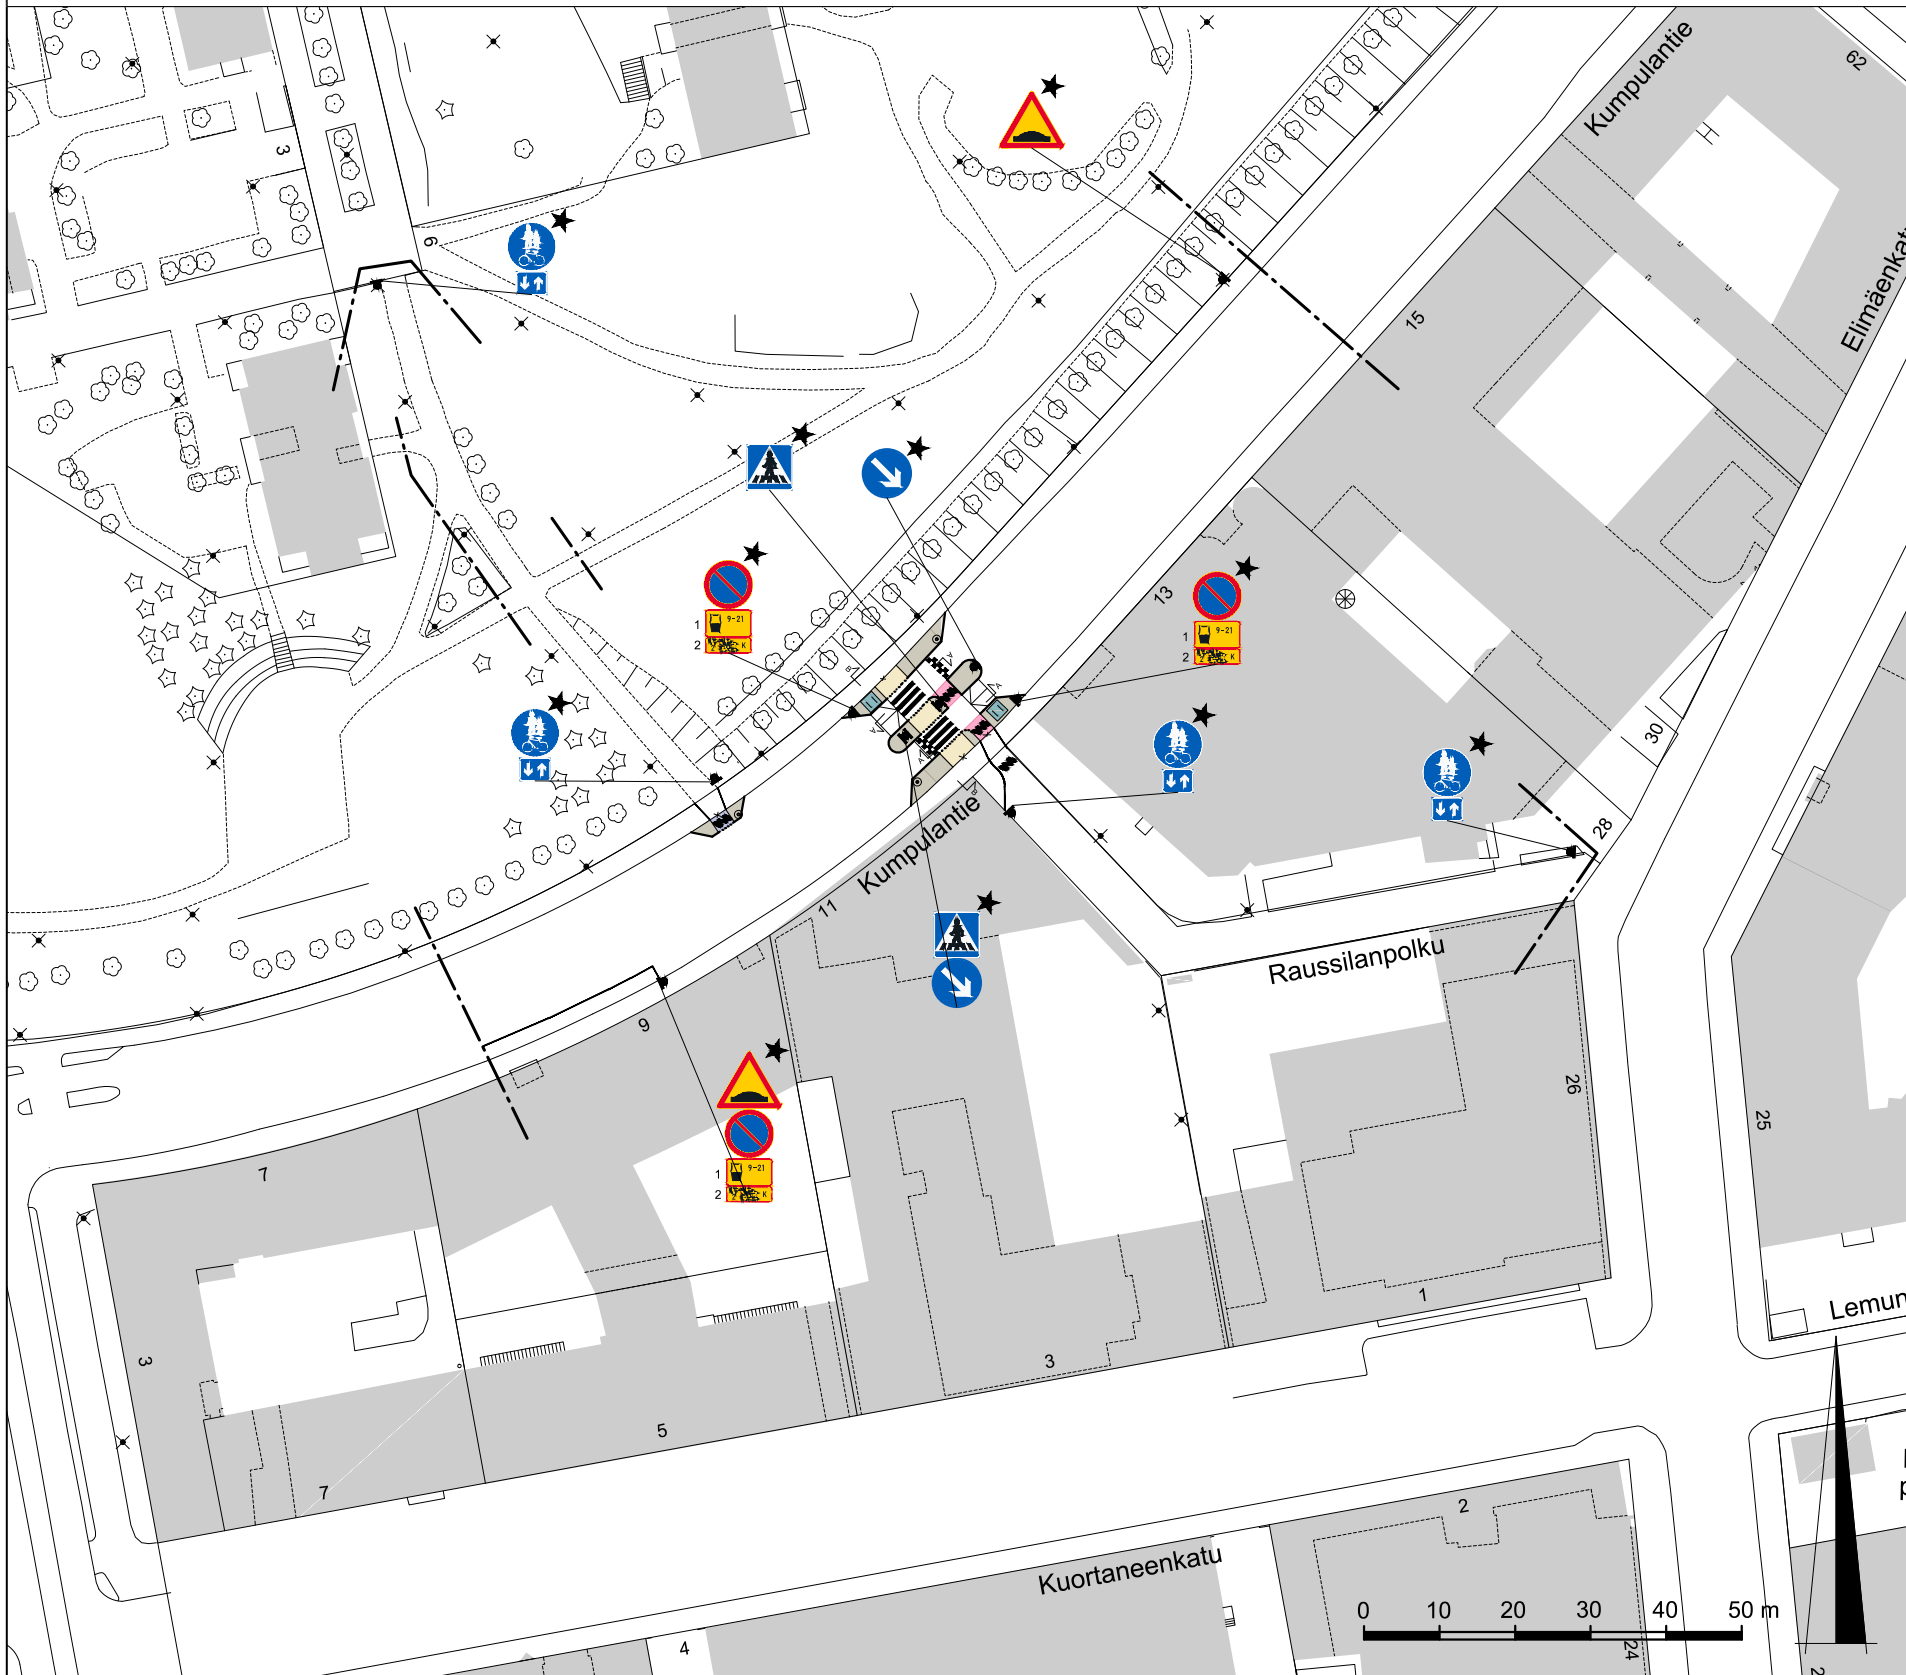

<b>Helsinki</b> Kaupunkiympäristön toimiala Liikenne- ja katusuunnittelu			
Kaupunginosa 22, Vallila			
<b>Kumpulantien–Raussilanpolun suojatiejärjestelyt</b>			
Mittakaava 1:1000	Diariinro HEL 2024-011824	Piirustusno 7673	Päiväys 18.10.2024
	Hanke		Muutettu pvm
	Asemakaava	Tasokoordinaatisto ETRS-GK25	Hyväksyjä Reetta Putkonen
	Katusuunnitelma	Korkeusjärjestelmä N2000	Tarkastanut Eetu Saloranta
	Käsittelyt Lksp 18.10.2024		Laatinut Alekski Kinnunen