




LÄNSISATAMA
VÄSTRA HAMNEN
Jätkäsaari

100 m 1:5 000

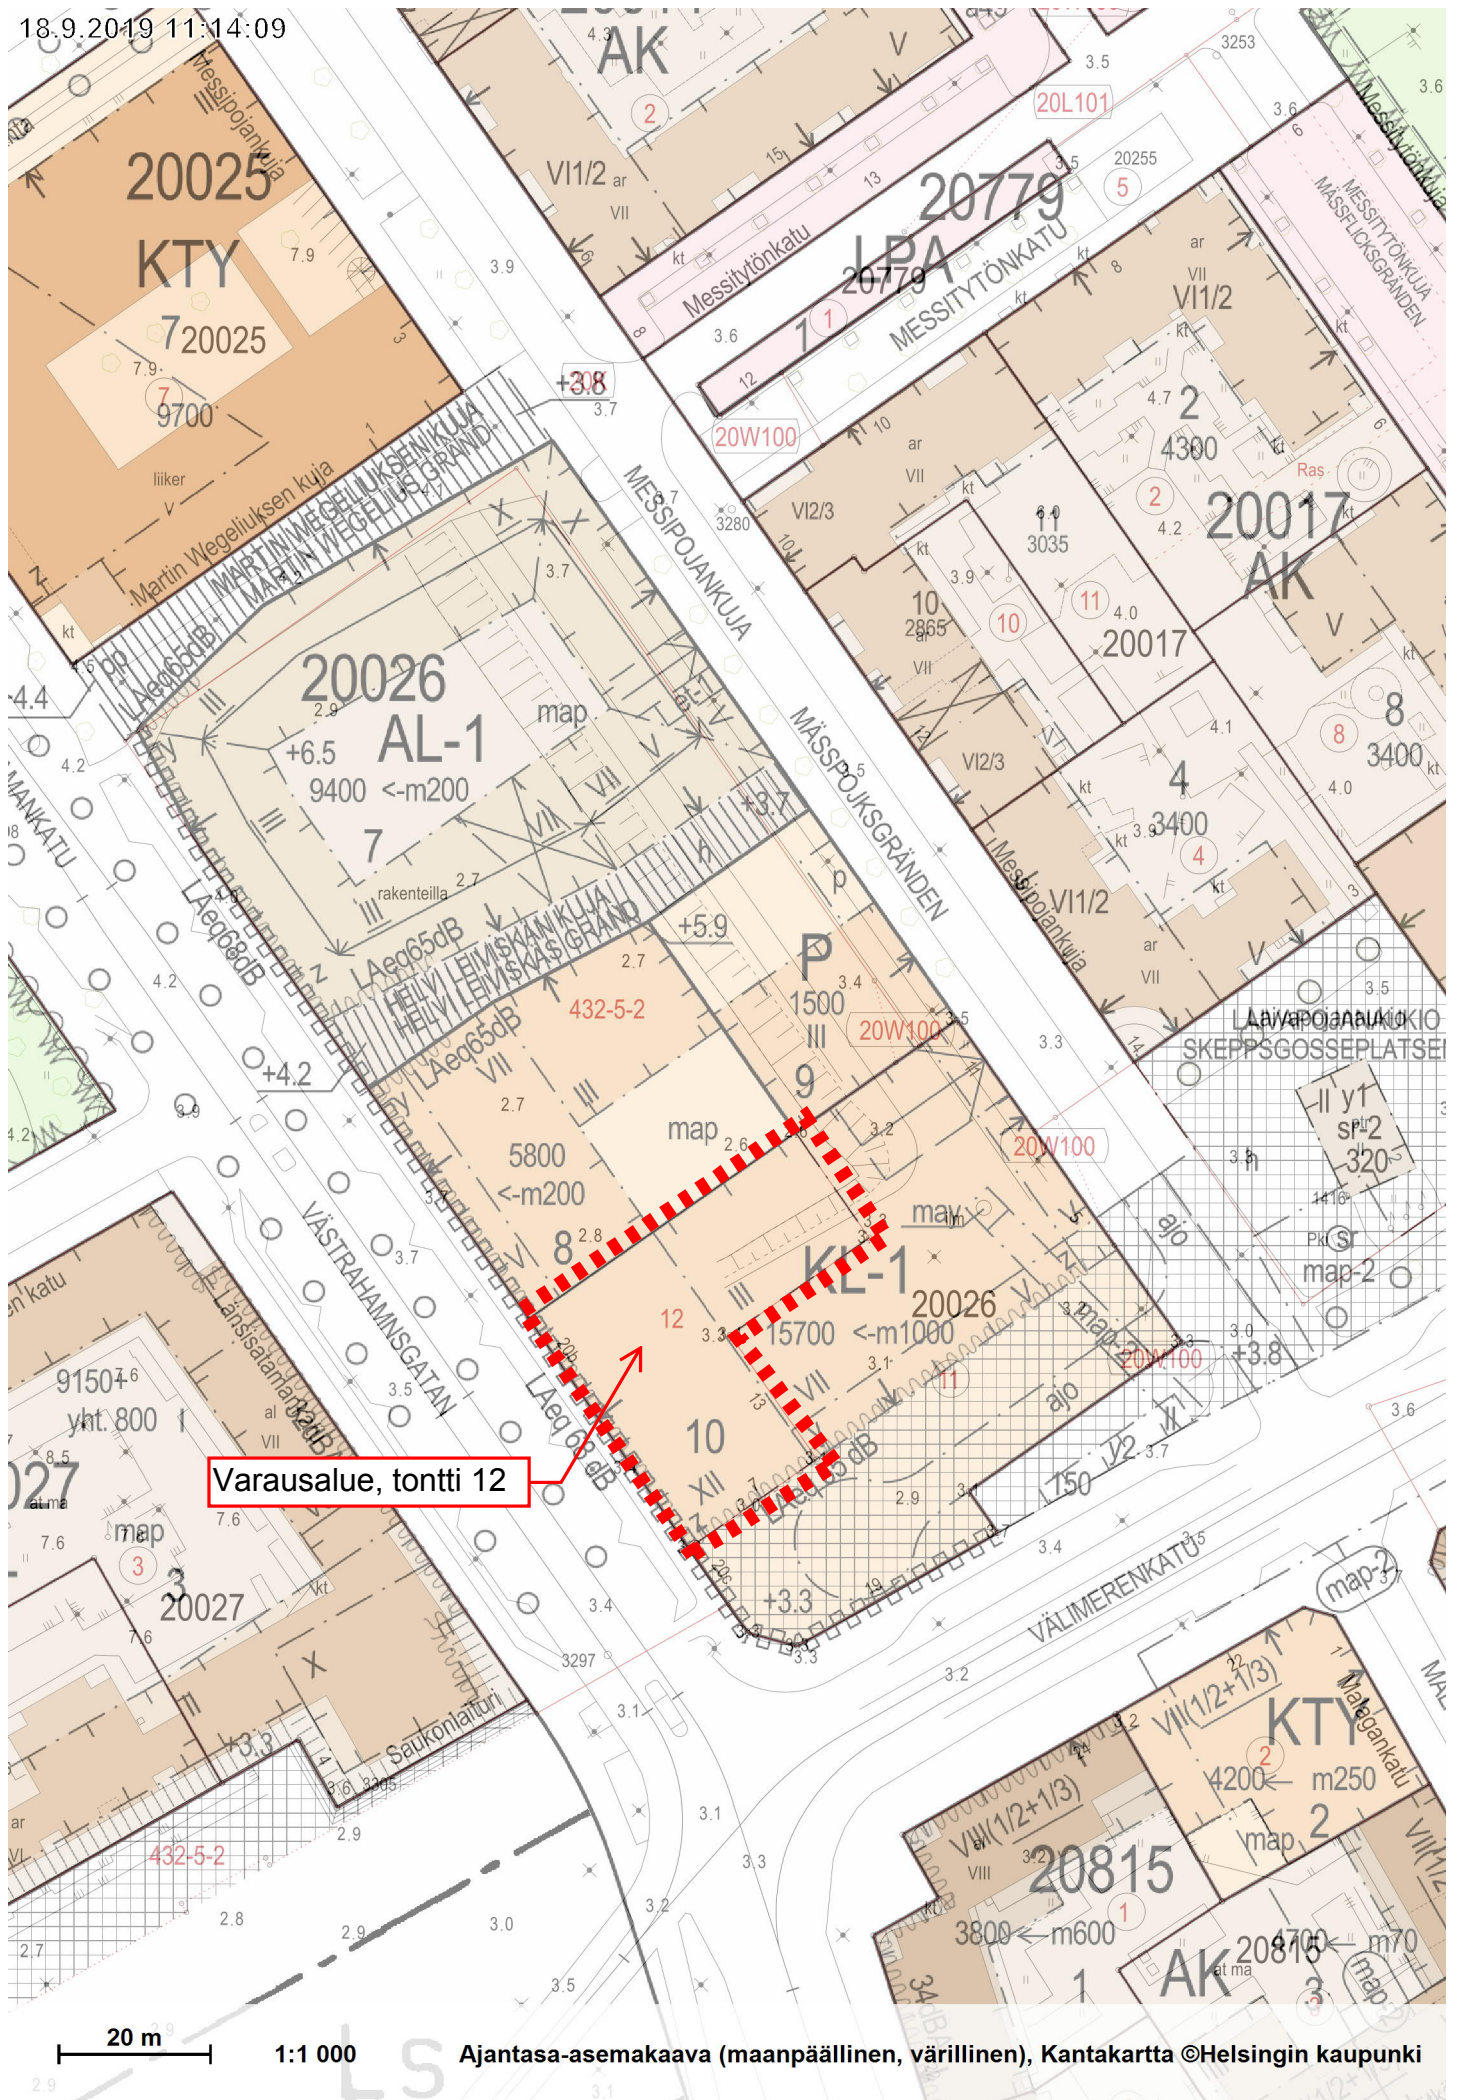

Varausalue, tontti 12

20 m

1:1 000

Ajantasa-asemakaava (maanpäällinen, värillinen), Kantakartta ©Helsingin kaupunki