



- PIIRUSTUSMERKINNÄT**
- Istutettava lehtipu
 - Nykyinen lehtipu
 - Poistettava havupu/lehtipu
 - Asfaltti (ajorata/jk-pp)
 - Noppakiveys, harmaa
 - Raitiotiealue, kova pinta/nurmi
 - Raitiotien ylityspaikka, betoni/asfaltti
 - Nurmetus
 - Reunatuki, luonnonkivi, punainen/harmaa
 - Madallettu/luiskattu reunatuki, luonnonkivi, punainen/harmaa
 - Reunatuki, upotettu, luonnonkivi, pun/harmaa
 - 2:n kiven harmaa noppakiviraita
 - 3:n kiven harmaa noppakiviraita
 - +8.2 Kadun likimääräinen korkeusasema
 - +8.2 Kadun nykyinen korkeusasema
 - + Valaisinpylväs
 - + Raidesähkōpylväs
 - ⬇ Liikennevalo-ohjattu liittymä
 - Kaide
- Kuivatus hoidetaan katukohtaisella hulevesiviemäröinnillä

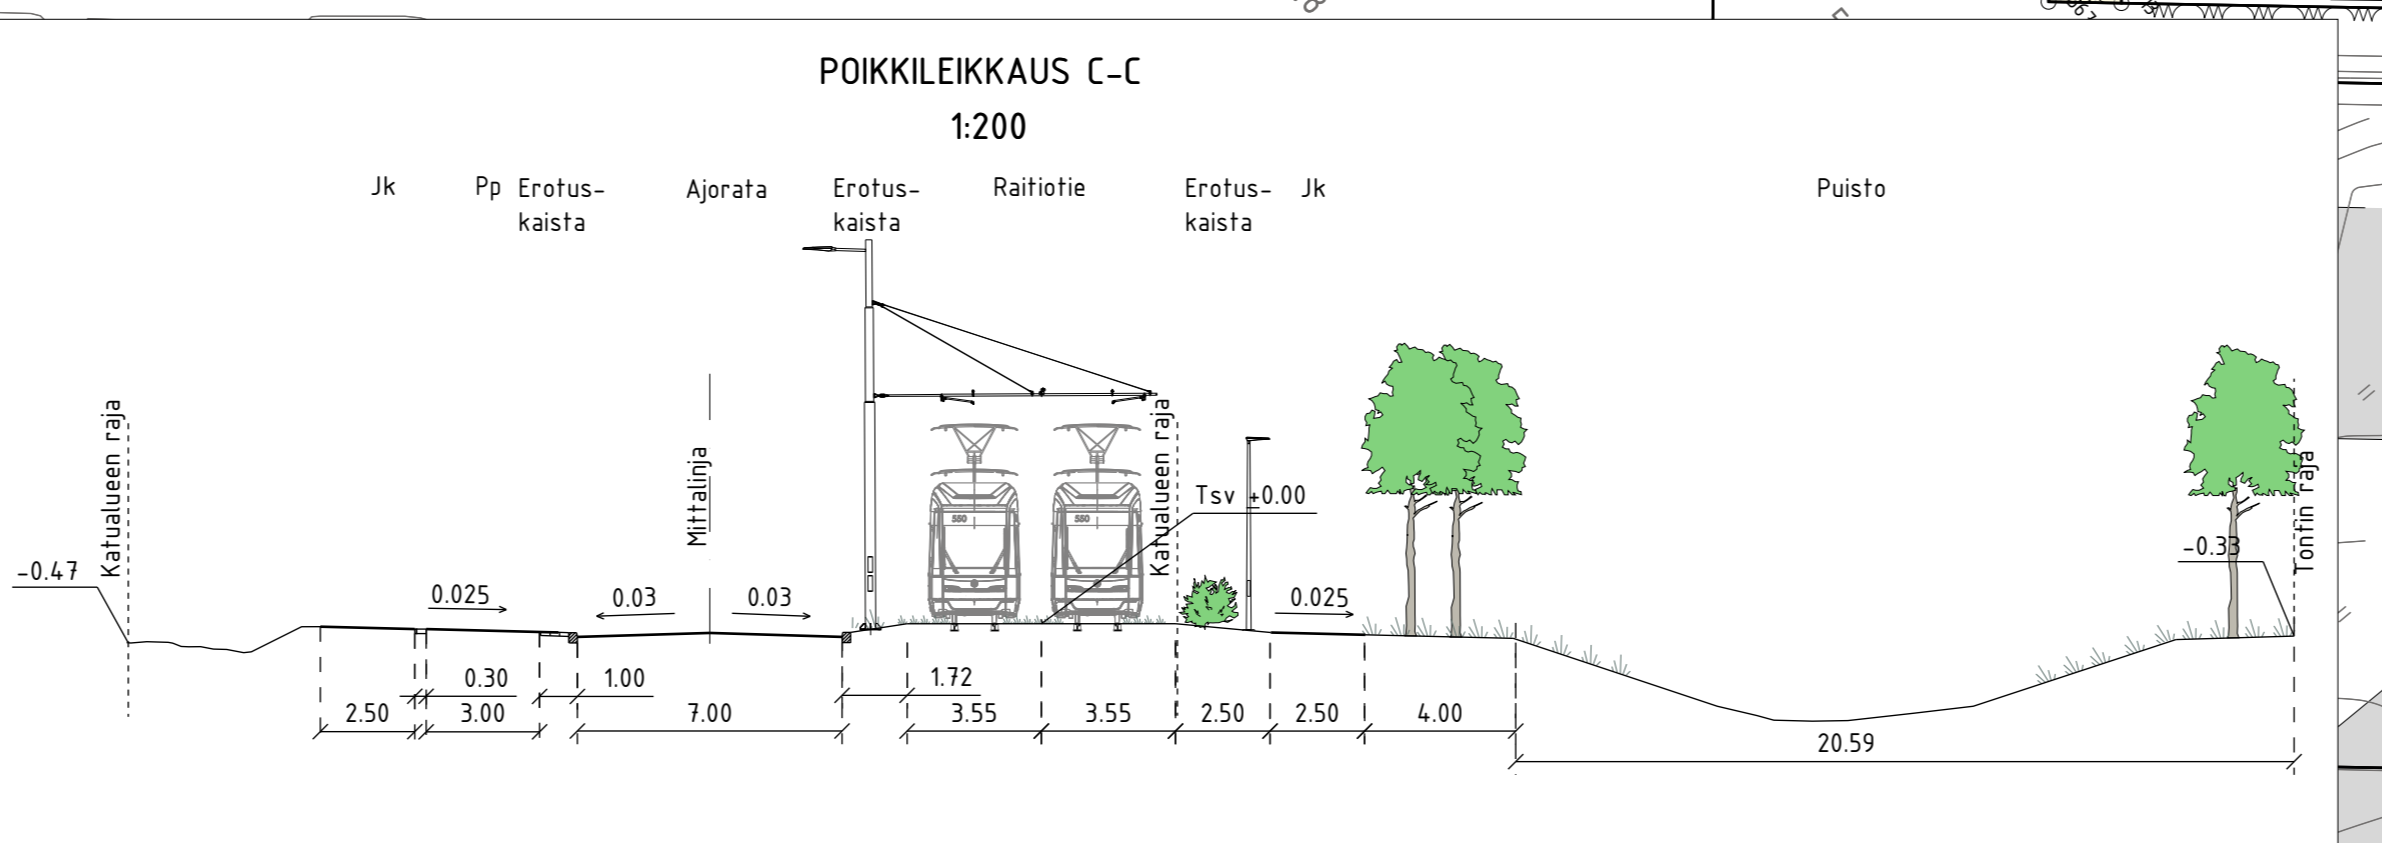

Helsinki Kaupunkiympäristön toimiala		www.hel.fi	
KAUP.O.SA.-ALUE		sähköposti: etunimi.sukunimi@hel.fi	
28. Oulunkylä, Pirkkola			
PIRKKOLANTIE välillä Metsäpurontie-Pirjontie			
Katusuunnitelma			
PK	LITTYY	NRO	KHS
1:500	KORVAA	30925/3	YTLK
1:200	KORVATTU	TASOKOORDINAATISTO: ETRS-GK25	HYV. 25.2.2019 R. Putkonen
	ASEMAKAAVA	KORKEUSJÄRJESTELMÄ: N2000	TARK. 25.2.2019 I. Rantanen
	LIKENNES.	6626-1	PROJ. 25.2.2019 V. Rehe
RAIDE-JOKERI		RAIDE-JOKERIN PROJEKTIOTOIMISTO	
Valiometie 1, 00380 Helsinki		HYV. 25.2.2019 T. Väisänen	
raidejokeri@hel.fi		TARK. 25.2.2019 J. Väätäinen	
		LAAT. 25.2.2019 P. Leskinen	

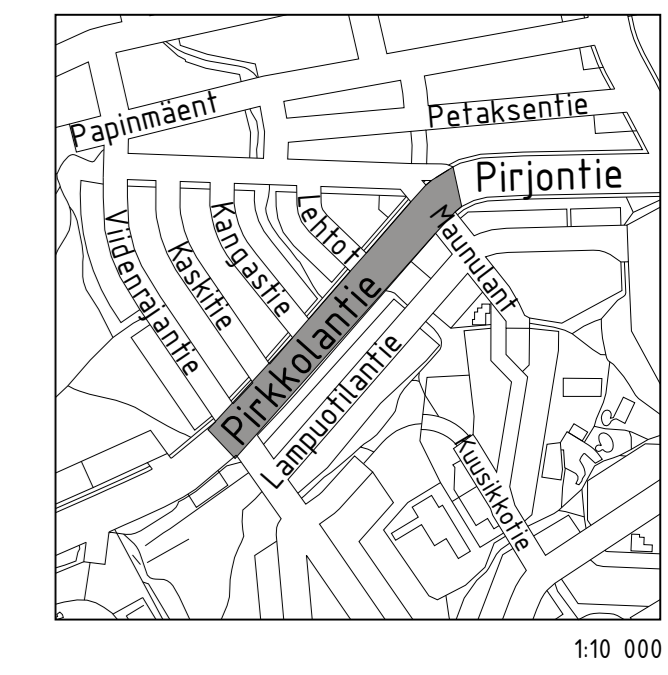