

Helsinki

Sisältö:

45 Vartiokylä, Gottlanninkatu

LPA 45052/1, pinta-alasta 1 376m²

-> noin 1 087 m², m-ala tontista LPA 45052/5


11.10.2023 / 6000_IIIte4.3d

TONTTI

KARTTA

Mittakaava:

1:1000

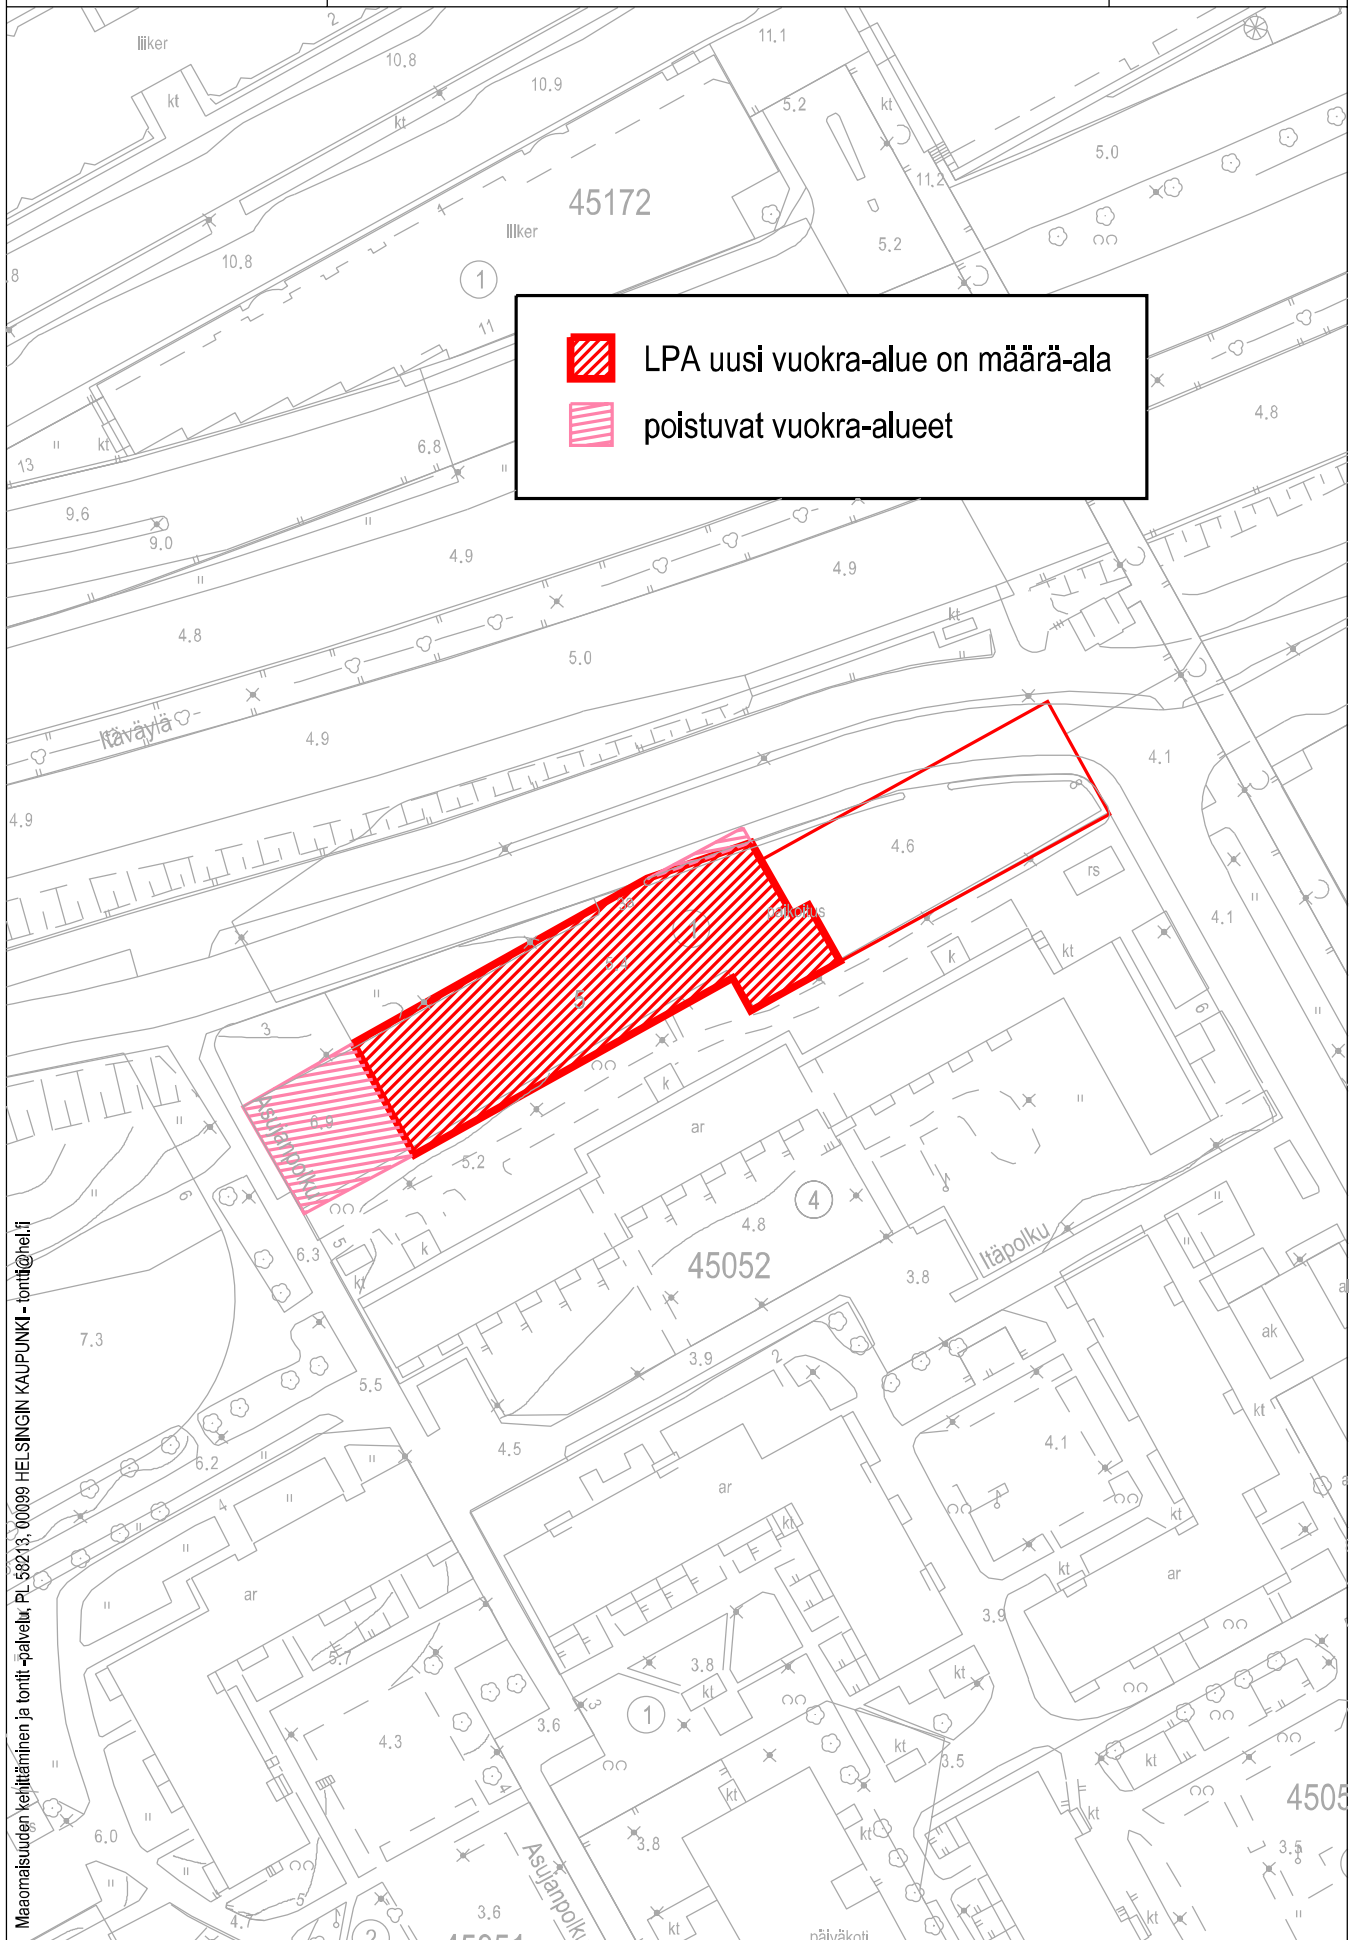

LPA uusi vuokra-alue on määrä-ala



poistuvat vuokra-alueet