


MIKROLIIKKUMISVÄLINEIDEN PYSÄKÖINTIPAikkojen sijainnit

- 301. Korkeavuorenkatu 25
- 302. Bernhardinkatu 6
- 428. Annankatu 28
- 431. Simonkatu 7
- 1316. Temppelikatu 21-23
- 2033. Selkämerenkatu 12
- 2043. Pikku-Pässin kuja 2

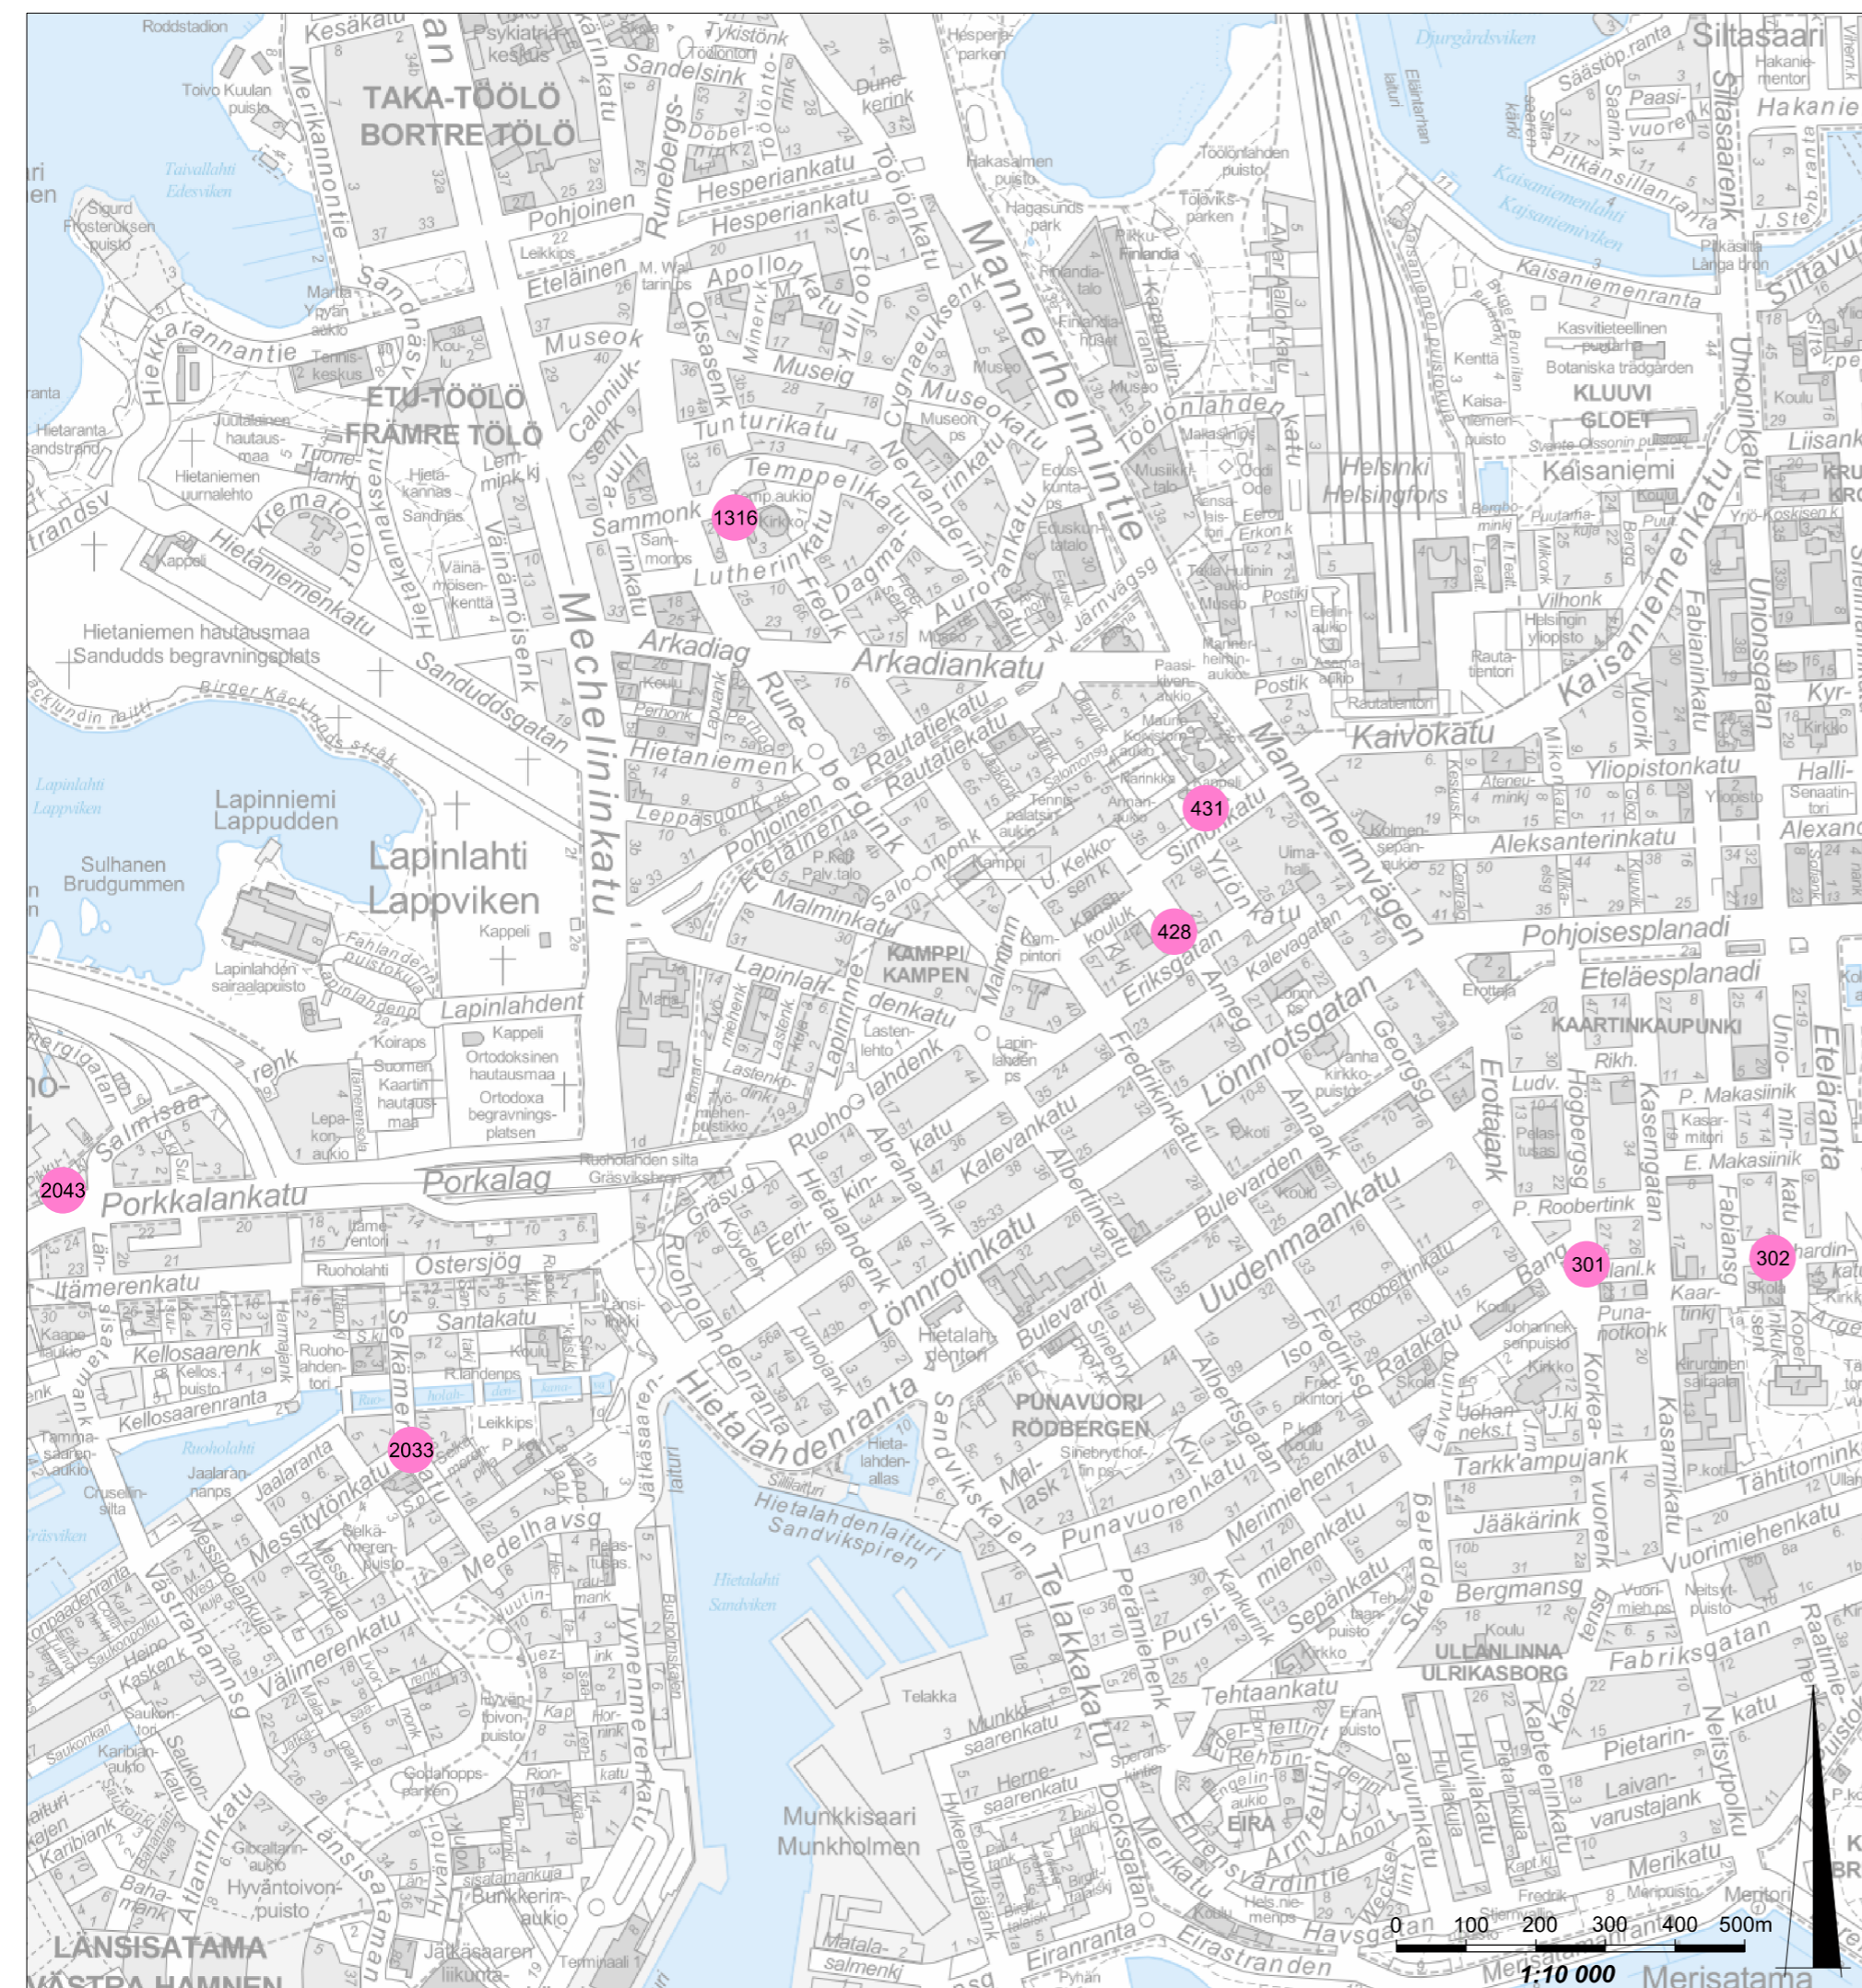


Helsinki Kaupunkiympäristön toimiala Liikenne- ja katusuunnittelu

Kaupunginosa 03. Kaartinkaupunki, 04. Kamppi, 13. Etu-Töölö, 20. Länsisatama

Mikroliikkumisen palveluiden pysäköintijärjestelyiden sijaintien tarkistaminen kantakaupungissa

Liikennejärjestely		Piiustusno		Päiväys	
Mittakaava	Diariinro	HEL 2023-010755	7487		1.9.2023
1:10 000	Hanke			Muutettu pvm	
	Asemakaava		Tasokoordinaatio	Hyväksyjä	Reetta Putkonen
	Käsittelet	I Lksp 1.9.2023	ETRS-GK25	Tarkastanut	Eetu Saloranta
			Korkeusjärjestelmä	Laatinut	Miikka Kulpakko
			N2000		

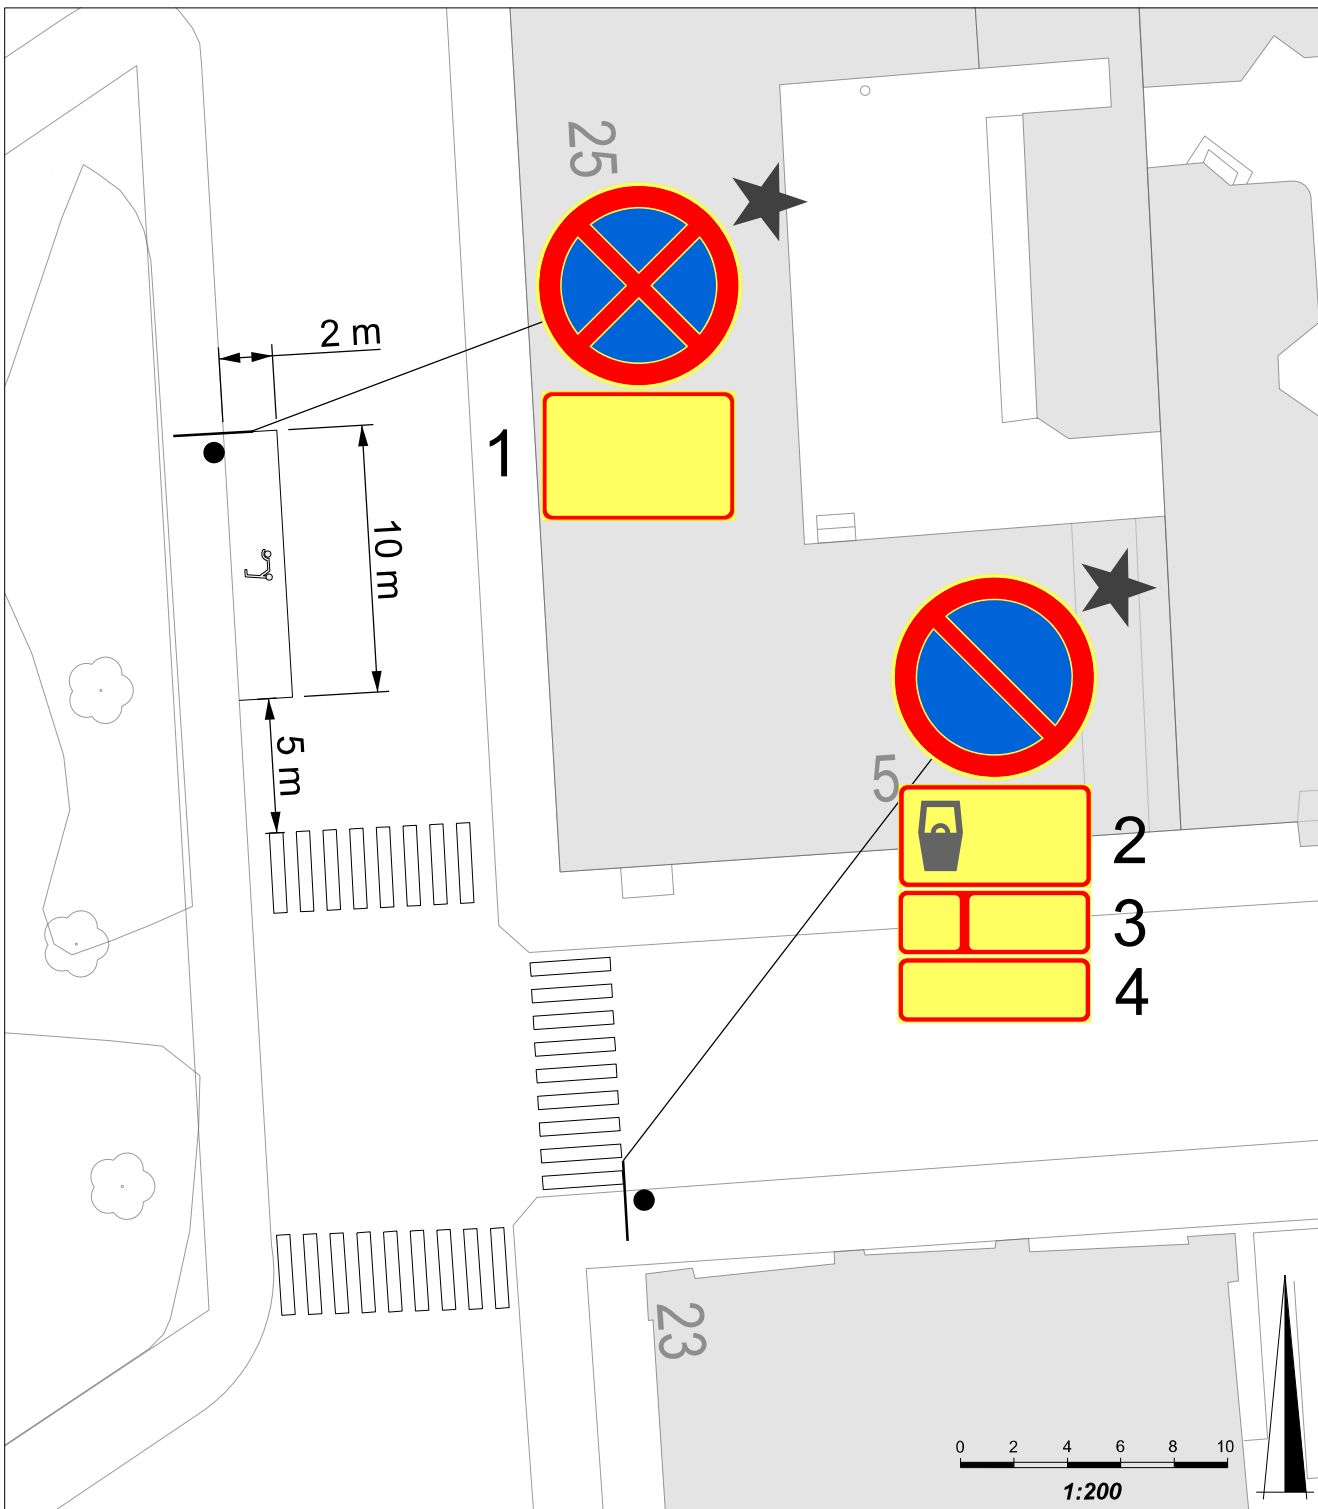

SELITE

- ★ Uusi, muutettu tai siirretty liikennemerkki

LISÄKILVET

- El koske kaupungin kanssa sopimuksen tehneiden yritysten kevyitä ajoneuvoja tai polkupyöriä.
Gäller ej B-tas fordon eller cyklar som ägs av företag som har avtal med staden.
- 9-21
(9-18)
- Vyhäike Zon 1 Kortamaksu Engångsbetalning Max. 60 min
- B/C Gäller ej med P-tecknet

Kapasiteetti: 30 paikkaa


Helsinki Kaupunkiympäristön toimiala Liikenne- ja katusuunnittelu

Kaupunginosa
03. Kaartinkaupunki

301. Korkeavuorenkatu 25

Liikennejärjestely

Mittakaava	Diariinro	HEL 2023-010755	Piirustusnro	Päiväys	1.9.2023
1:200	Hanke		7487	Muutettu pvm	
	Asemakaava		Tasokoordinaatisto	Hyväksyjä	Reetta Putkonen
	Käsitteilyt	I Lksp 1.9.2023	ETRS-GK25	Tarkastanut	Eetu Saloranta
			Korkeusjärjestelmä N2000	Laatinut	Miikka Kulpakko

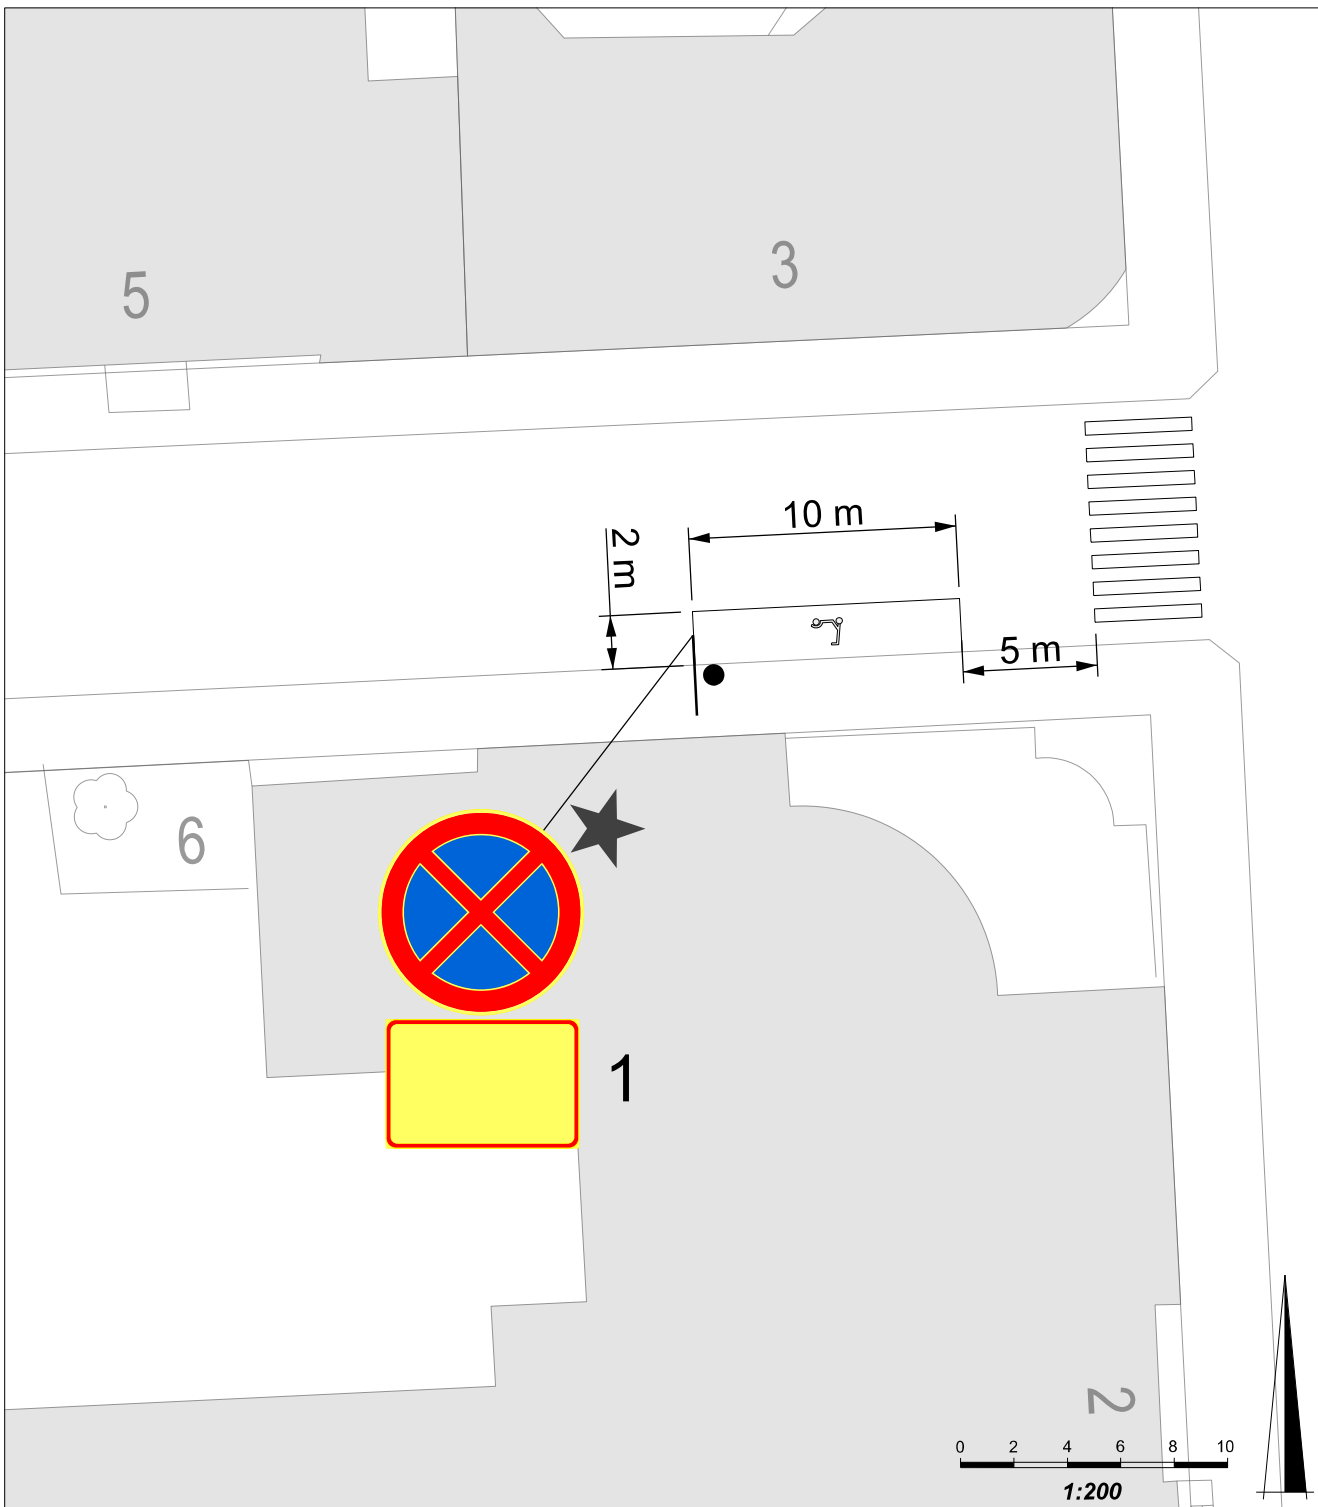


SELITE

★ Uusi, muutettu tai siirretty liikennemerkki

LISÄKILVET

1
 El koske kaupungin kanssa sopimuksen tehneiden yritysten kevyitä ajoneuvoja tai polkupyöriä.
 Gäller ej biltra efördon eller cyklar som ägs av företag som har avtal med staden.

Kapaciteetti: 30 paikkaa				
Helsinki Kaupunkiympäristön toimiala Liikenne- ja katusuunnittelu				
Kaupunginosa 03. Kaartinkaupunki				
302. Bernhardinkatu 6				
Liikennejärjestely				
Mittakaava	Diariinro	HEL 2023-010755	Piirustusnro	Päiväys
1:200	Hanke		7487	1.9.2023
	Asemakaava		Tasokoordinaatisto	Hyväksyjä
	Käsitteilyt	I Lksp 1.9.2023	ETRS-GK25	Reetta Putkonen
			Korkeusjärjestelmä	Tarkastanut
			N2000	Eetu Saloranta
				Laatinut
				Miikka Kulpakko

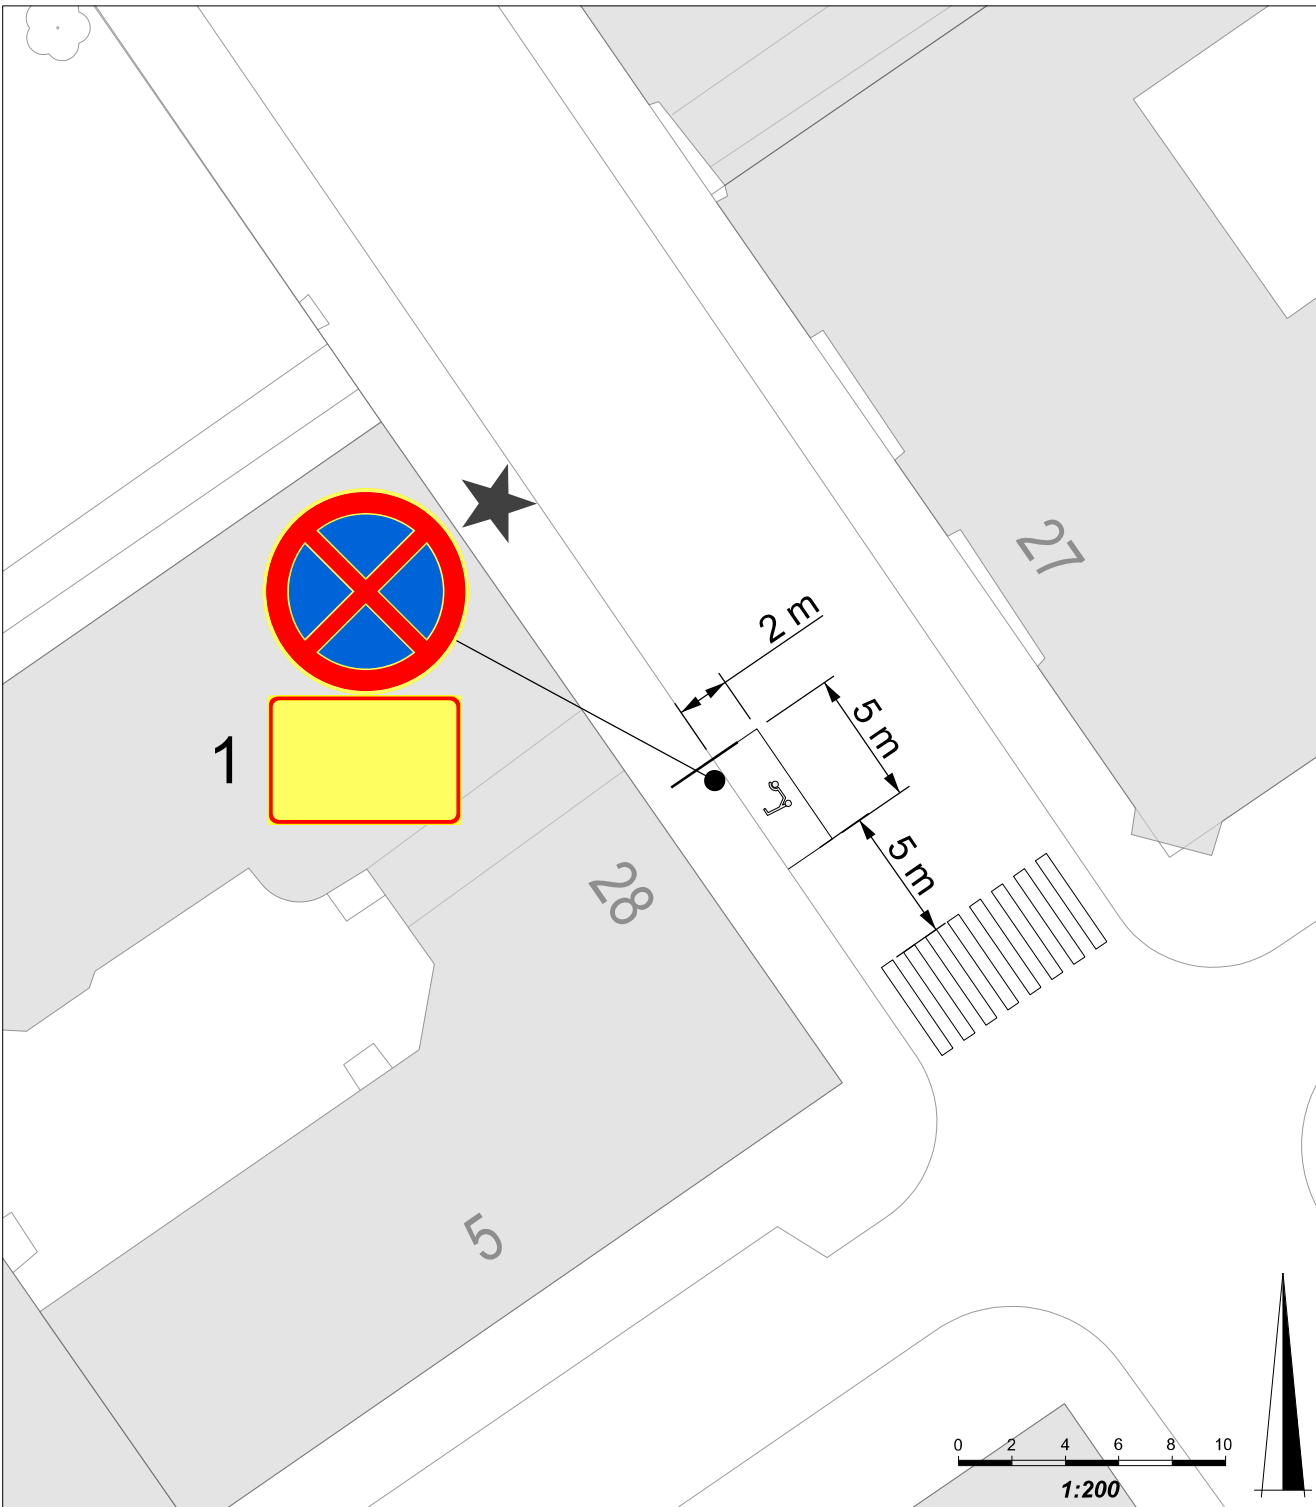

SELITE

★ Uusi, muutettu tai siirretty liikennemerkki


LISÄKILVET

1

El koske kaupungin kanssa sopimuksen tehneiden yritysten kevyitä ajoneuvoja tai polkupyöriä

Gäller ej lätta fordon eller cyklar som ägs av företag som har avtal med staden.

Kapasiteetti: 15 paikkaa				
<div style="border: 1px solid black; padding: 2px; display: inline-block;">Helsinki</div> Kaupunkiympäristön toimiala Liikenne- ja katusuunnittelu				
Kaupunginosa 04. Kamppi				
428. Annankatu 28				
Liikennejärjestely				
Mittakaava	Diaarinro	HEL 2023-010755	Piirustusnro	Päiväys
1:200	Hanke		7487	1.9.2023
	Asemakaava		Tasokoordinaatisto	Muutettu pvm
	Käsitteilyt		ETRS-GK25	Hyväksyjä
	I Lksp	1.9.2023	Korkeusjärjestelmä	Tarkastanut
			N2000	Laatinut
				Reetta Putkonen
				Eetu Saloranta
				Miikka Kulpakko

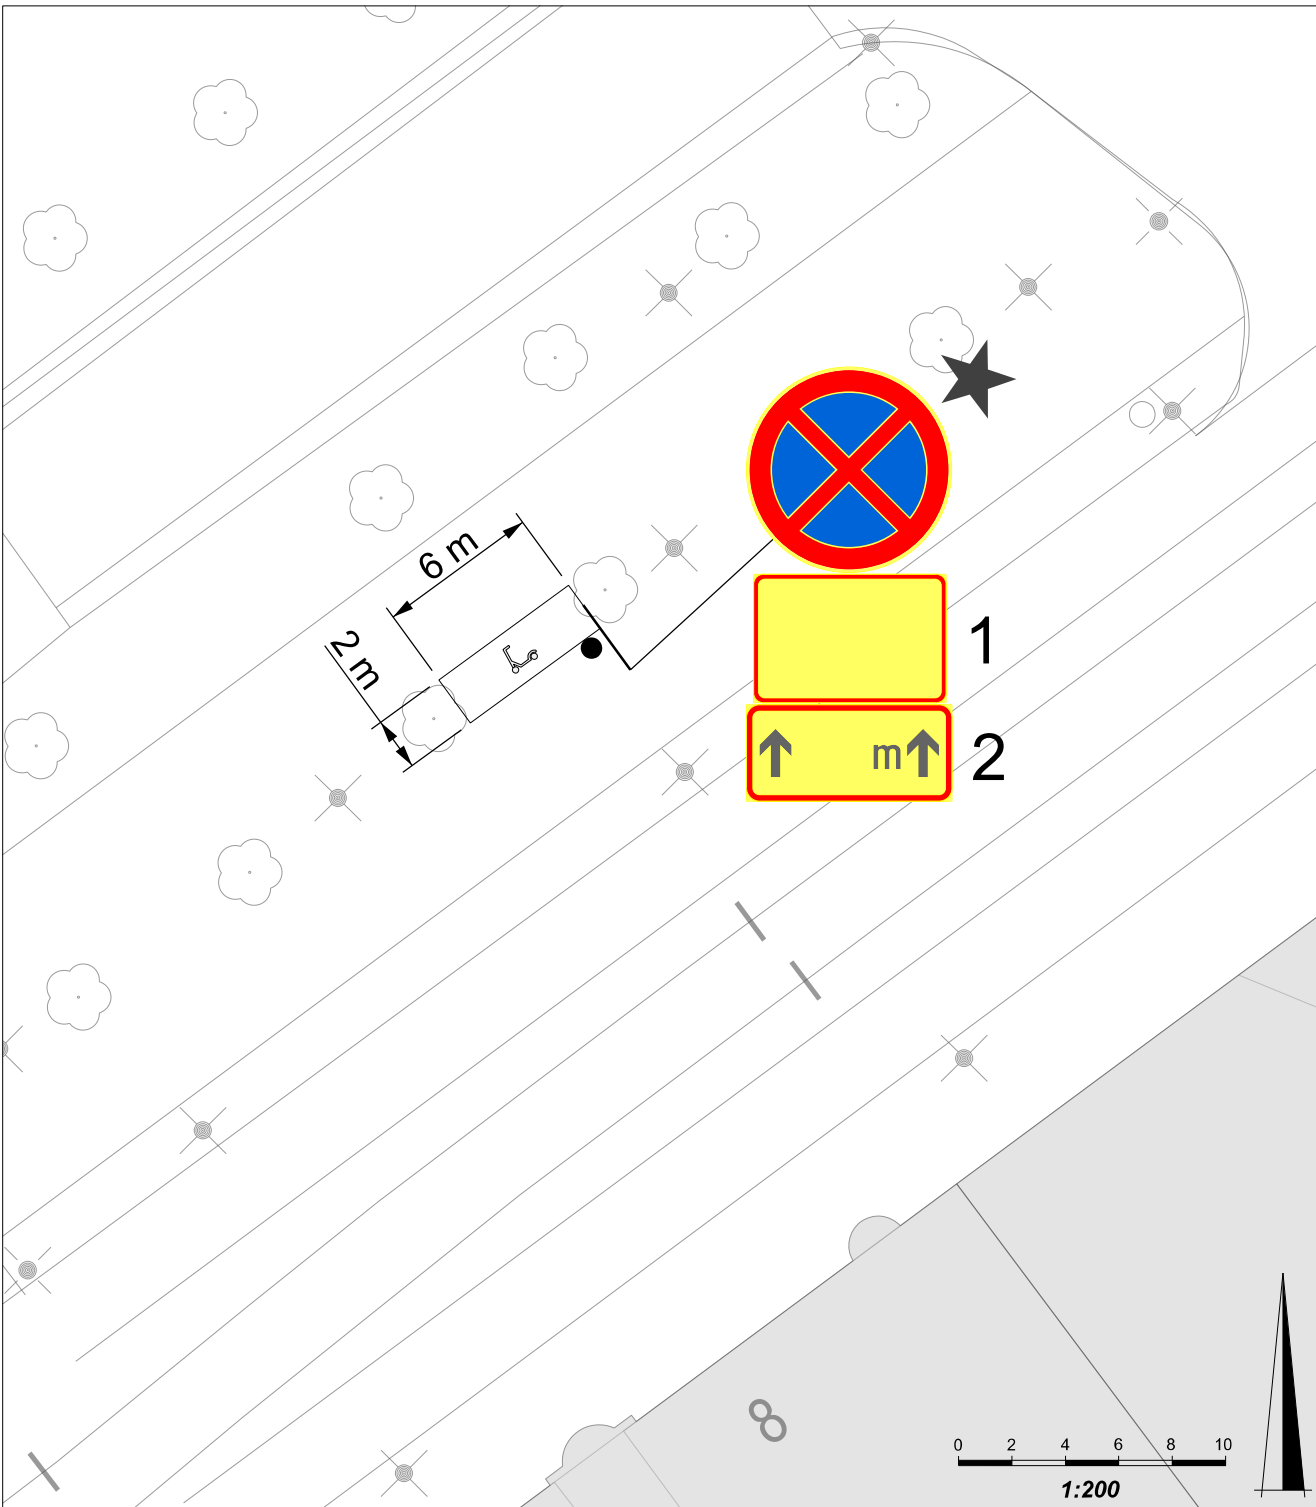

SELITE


★ Uusi, muutettu tai siirretty liikennemerkki

LISÄKILVET

1
 El koske kaupungin kanssa sopimuksen tehneiden yritysten kevyitä sähköajoneuvoja tai polkupyöriä
 Gäller ej bilns elfordon eller cyklar som ägs av företag som har avtal med staden

2
 ↑ 6m ↑

Kapaciteetti: 18 paikkaa				
<div style="border: 1px solid black; padding: 2px; display: inline-block;">Helsinki</div> Kaupunkiympäristön toimiala Liikenne- ja katusuunnittelu				
Kaupunginosa 04. Kamppi				
431. Simonkatu 7				
Liikennejärjestely				
Mittakaava 1:200	Diariinro HEL 2023-010755	Piirustusnro 7487	Päiväys 1.9.2023	
	Hanke		Muutettu pvm	
	Asemakaava	Tasokoordinaatisto ETRS-GK25	Hyväksyjä Reetta Putkonen	
	Käsitteilyt I Lksp 1.9.2023	Korkeusjärjestelmä N2000	Tarkastanut Eetu Saloranta	
			Laatinut Miikka Kulpakko	

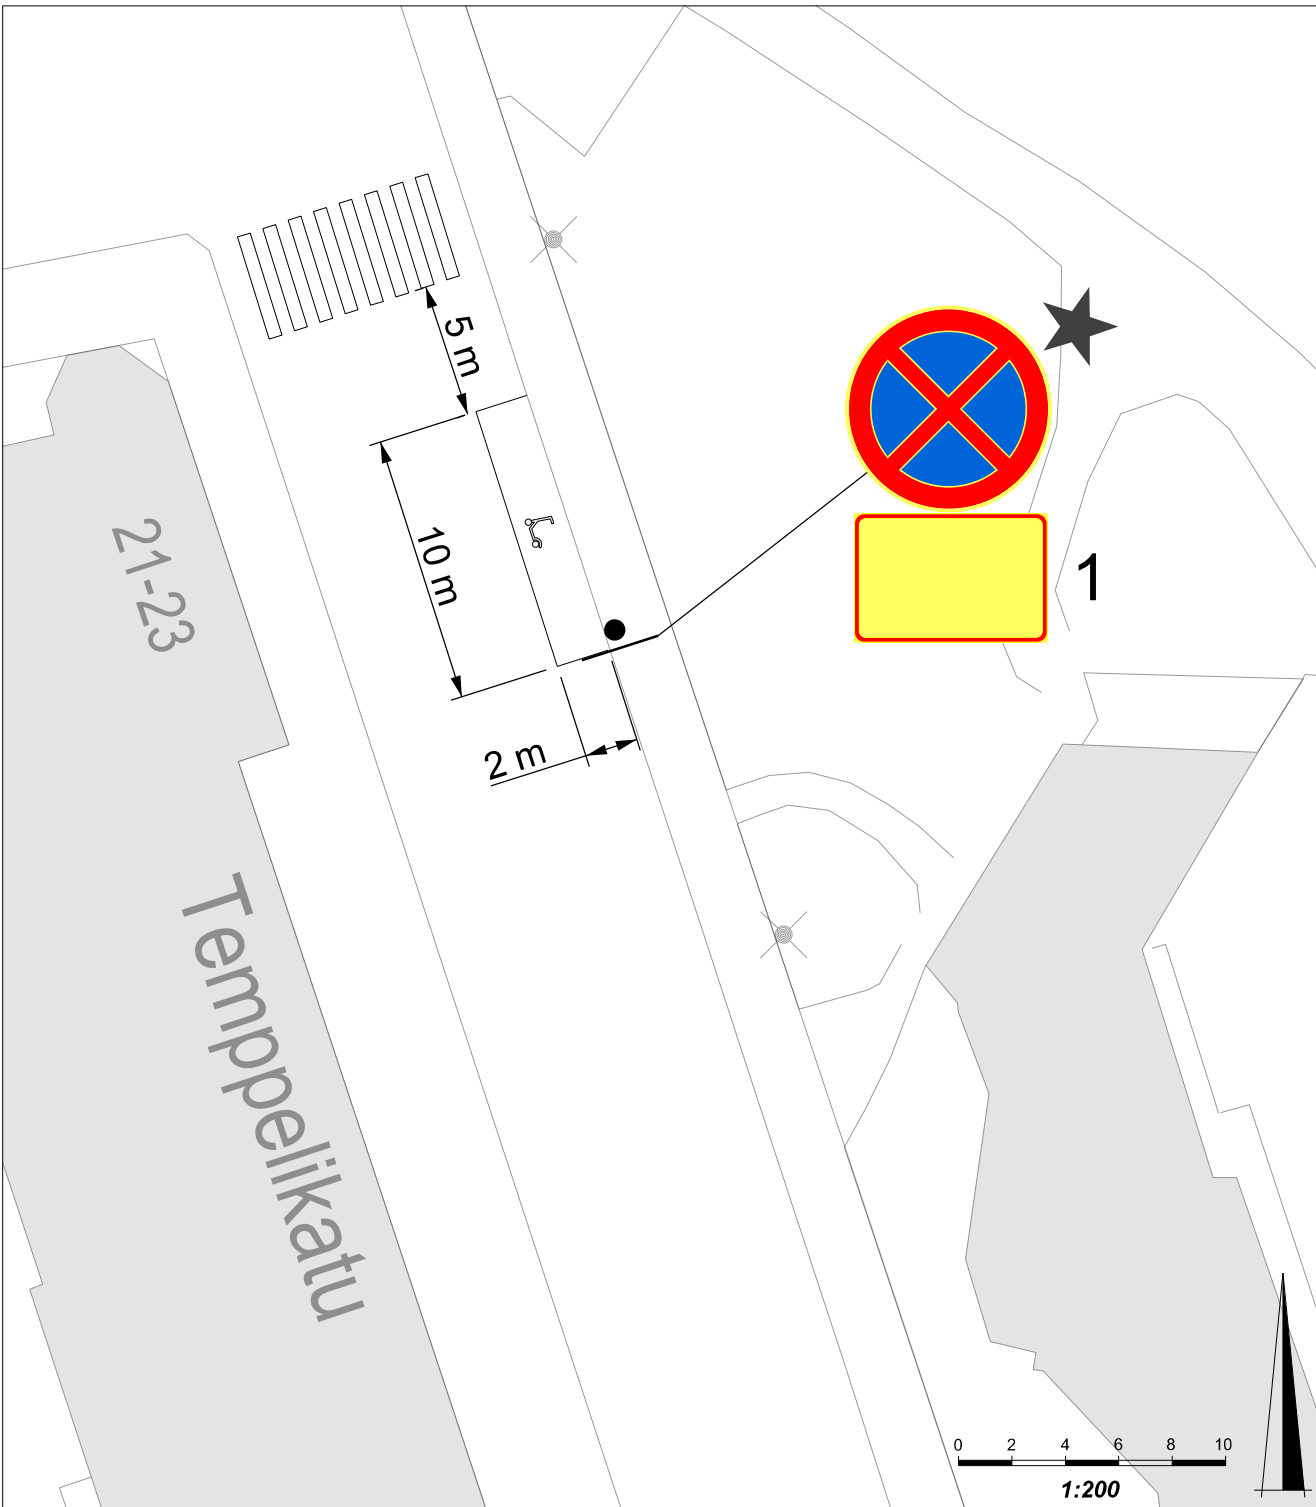


SELITE

★ Uusi, muutettu tai siirretty liikennemerkki

LISÄKILVET

1
 Et koske kaupungin kanssa sopimuksen tehneiden yritysten kevyitä sähköajoneuvoja tai polkupyöriä.
 Gäller ej biltraffordon eller cyklar som ägs av företag som har avtal med staden

Kapasiteetti: 30 paikkaa				
Helsinki Kaupunkiympäristön toimiala Liikenne- ja katusuunnittelu				
Kaupunginosa 13. Etu-Töölö				
1316. Tempeliläkatu 21-23				
Liikennejärjestely				
Mittakaava 1:200	Diariinro HEL 2023-010755	Piirustusnro 7487	Päiväys 1.9.2023	
	Hanke		Muutettu pvm	
	Asemakaava	Tasokoordinaatisto ETRS-GK25	Hyväksyjä Reetta Putkonen	
	Käsitteilyt I Lksp 1.9.2023	Korkeusjärjestelmä N2000	Tarkastanut Eetu Saloranta	
			Laatinut Miikka Kulpakko	

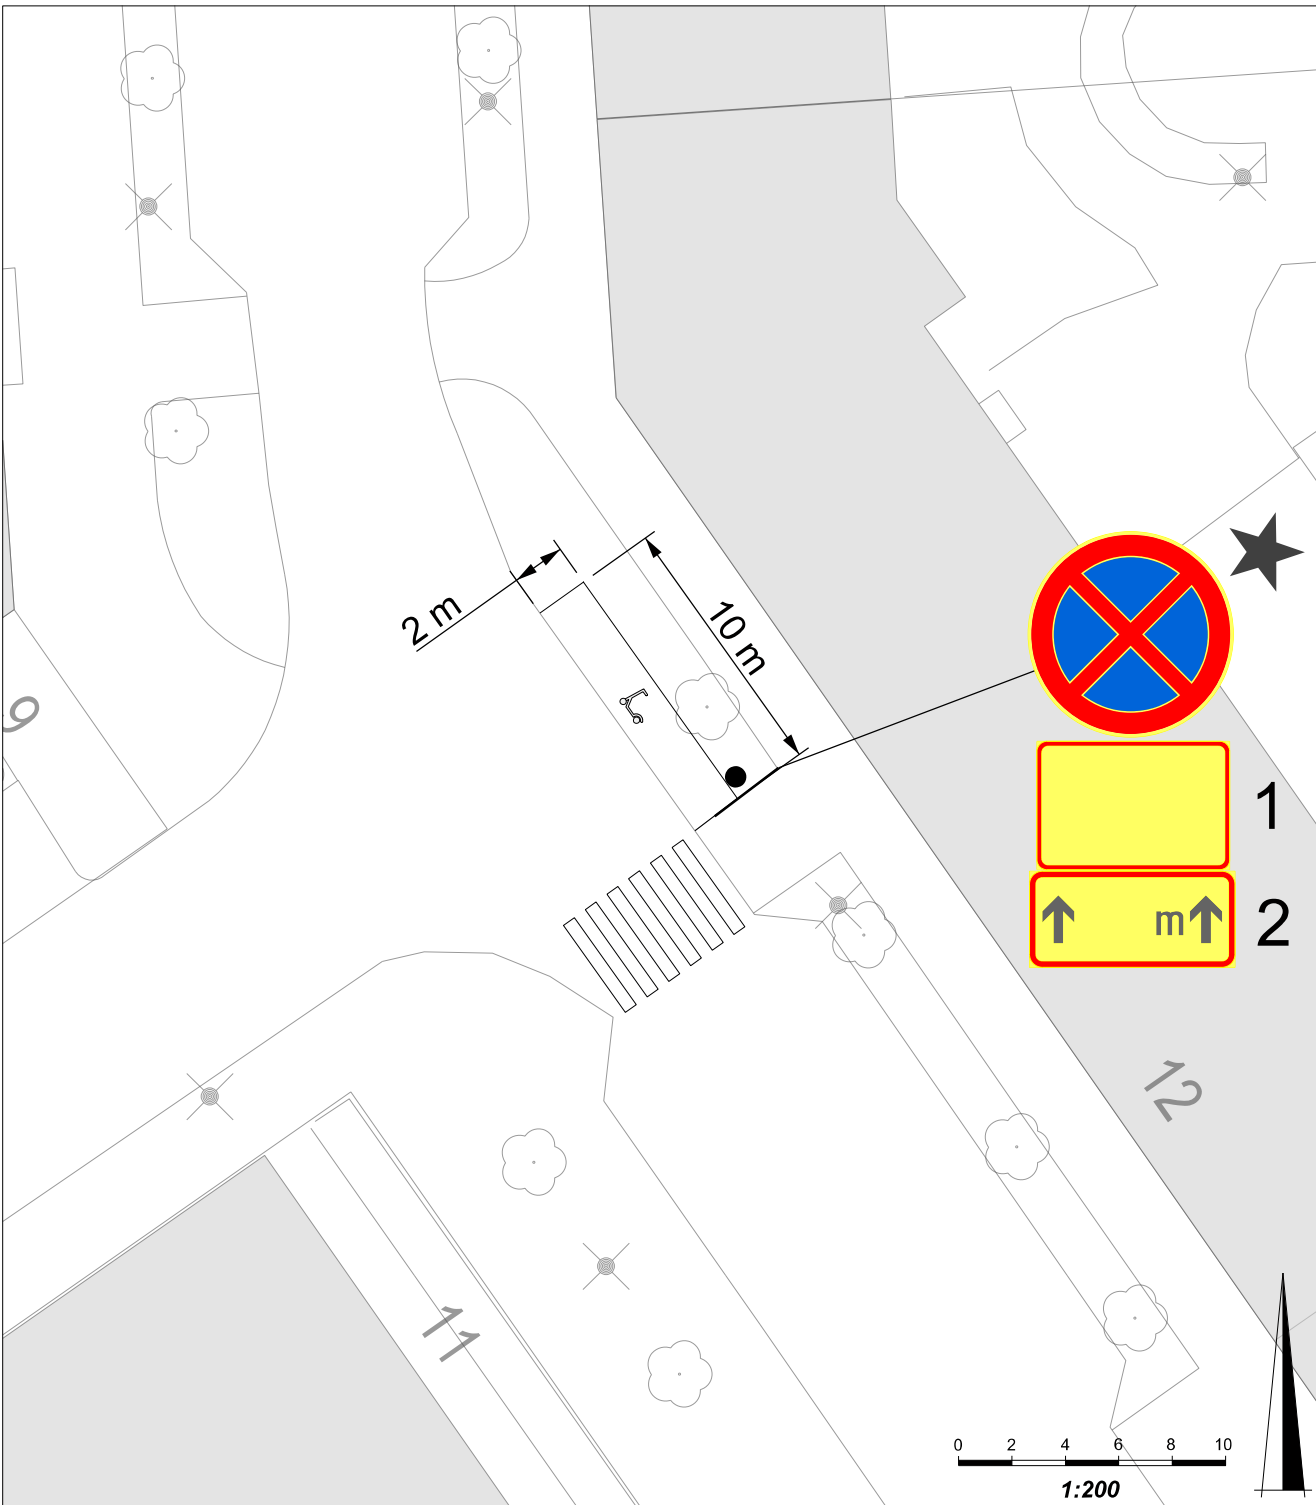

SELITE


★ Uusi, muutettu tai siirretty liikennemerkki

LISÄKILVET

1
 El koske kaupungin kanssa sopimuksen tehneiden yritysten kevyitä ajoneuvoja tai polkupyöriä
 Gäller ej biltra efordon eller cyklar som ägs av företag som har avtal med staden

2
 ↑ 10m ↑

Kapaciteetti: 30 paikkaa				
Helsinki Kaupunkiympäristön toimiala Liikenne- ja katusuunnittelu				
Kaupunginosa 20. Länsisatama				
2033. Selkämerenkatu 12				
Liikennejärjestely				
Mittakaava 1:200	Diariinro HEL 2023-010755	Piirustusnro 7487	Päiväys 1.9.2023	
	Hanke		Muutettu pvm	
	Asemakaava	Tasokoordinaatisto ETRS-GK25	Hyväksyjä Reetta Putkonen	
	Käsitteilyt I Lksp 1.9.2023	Korkeusjärjestelmä N2000	Tarkastanut Eetu Saloranta	
			Laatinut Miikka Kulpakko	

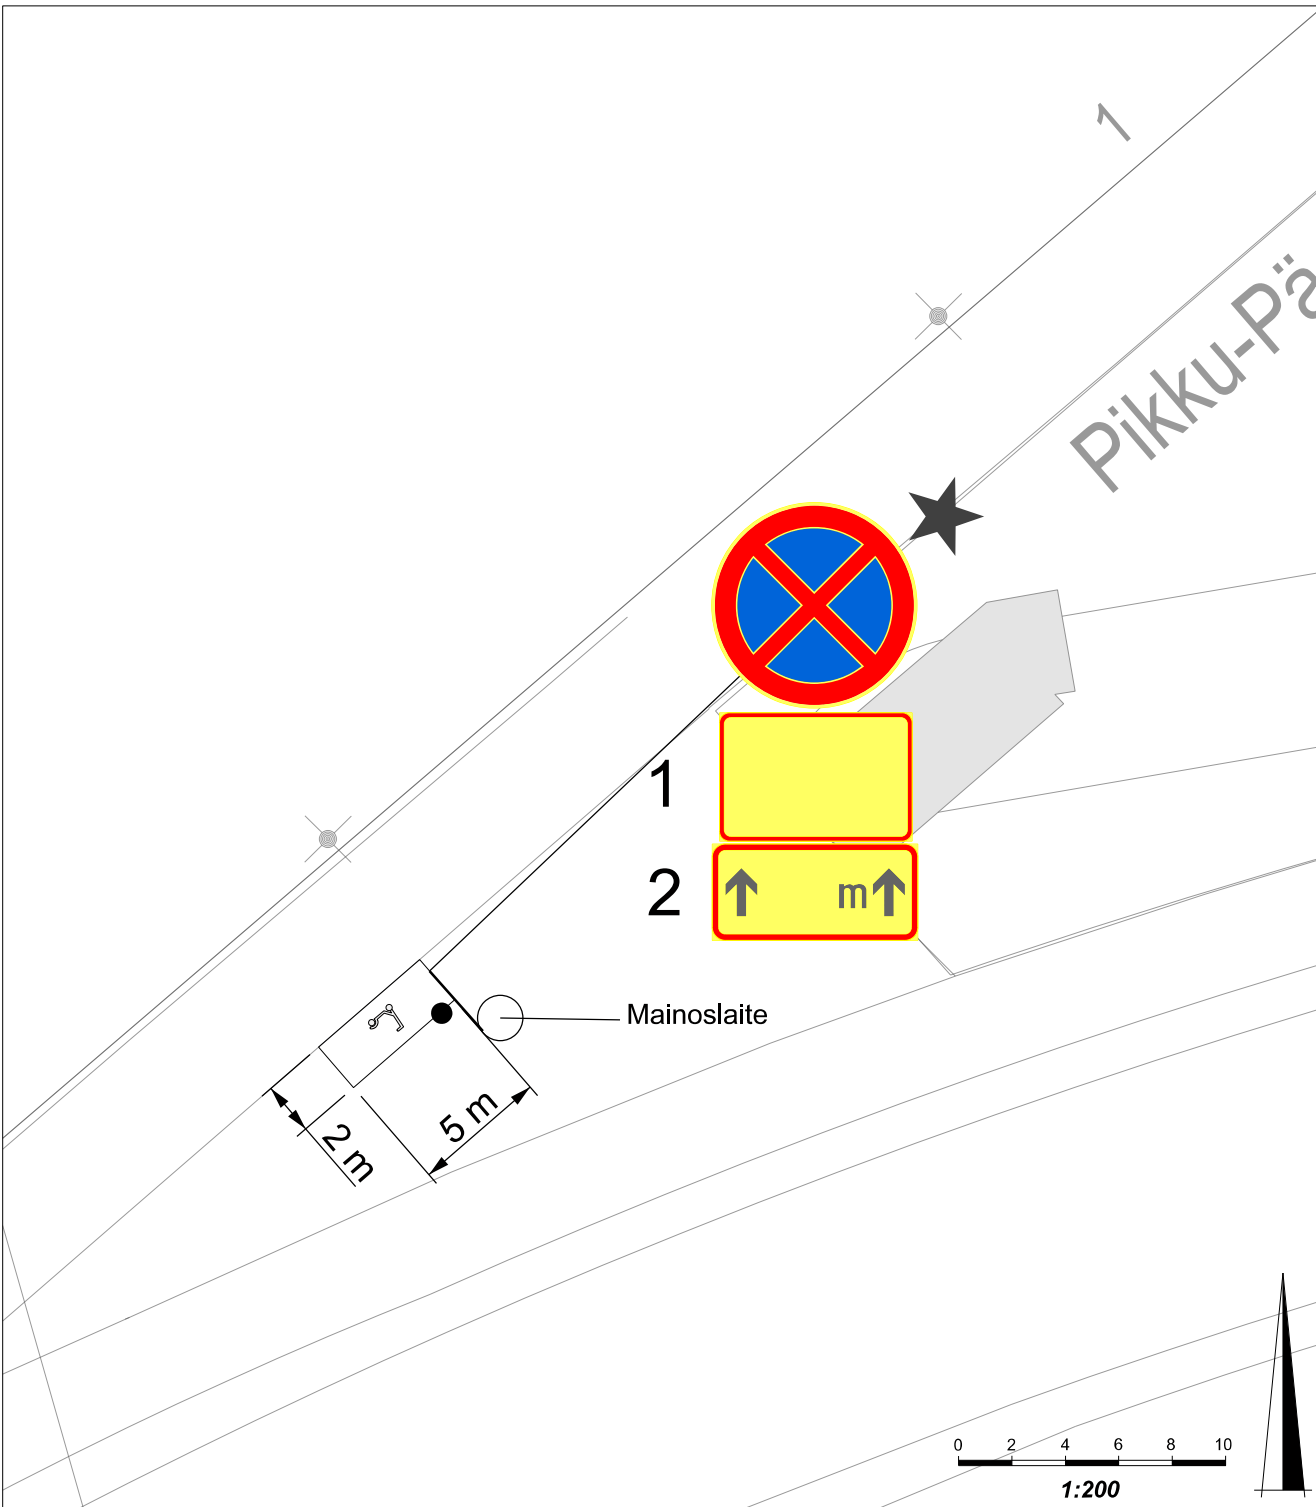

SELITE

★ Uusi, muutettu tai siirretty liikennemerkki

LISÄKILVET

1 El koske kaupungin kanssa sopimuksen tehneiden yritysten kevyitä ajoneuvoja tai polkupyöriä
Gäller ej biltraffordon eller cyklar som ägs av företag som har avtal med staden.

2 ↑ 5m ↑

Kapaciteetti: 15 paikkaa				
Helsinki Kaupunkiympäristön toimiala Liikenne- ja katusuunnittelu				
Kaupunginosa 20. Länsisatama				
2043. Pikku-Pässin kuja 2				
Liikennejärjestely				
Mittakaava 1:200	Diariinro HEL 2023-010755	Piirustusnro 7487	Päiväys 1.9.2023	
	Hanke		Muutettu pvm	
	Asemakaava	Tasokoordinaatisto ETRS-GK25	Hyväksyjä Reetta Putkonen	
	Käsitteily I Lksp 1.9.2023	Korkeusjärjestelmä N2000	Tarkastanut Eetu Saloranta	
			Laatinut Miikka Kulpakko	