


24.11.2018 9:20:32

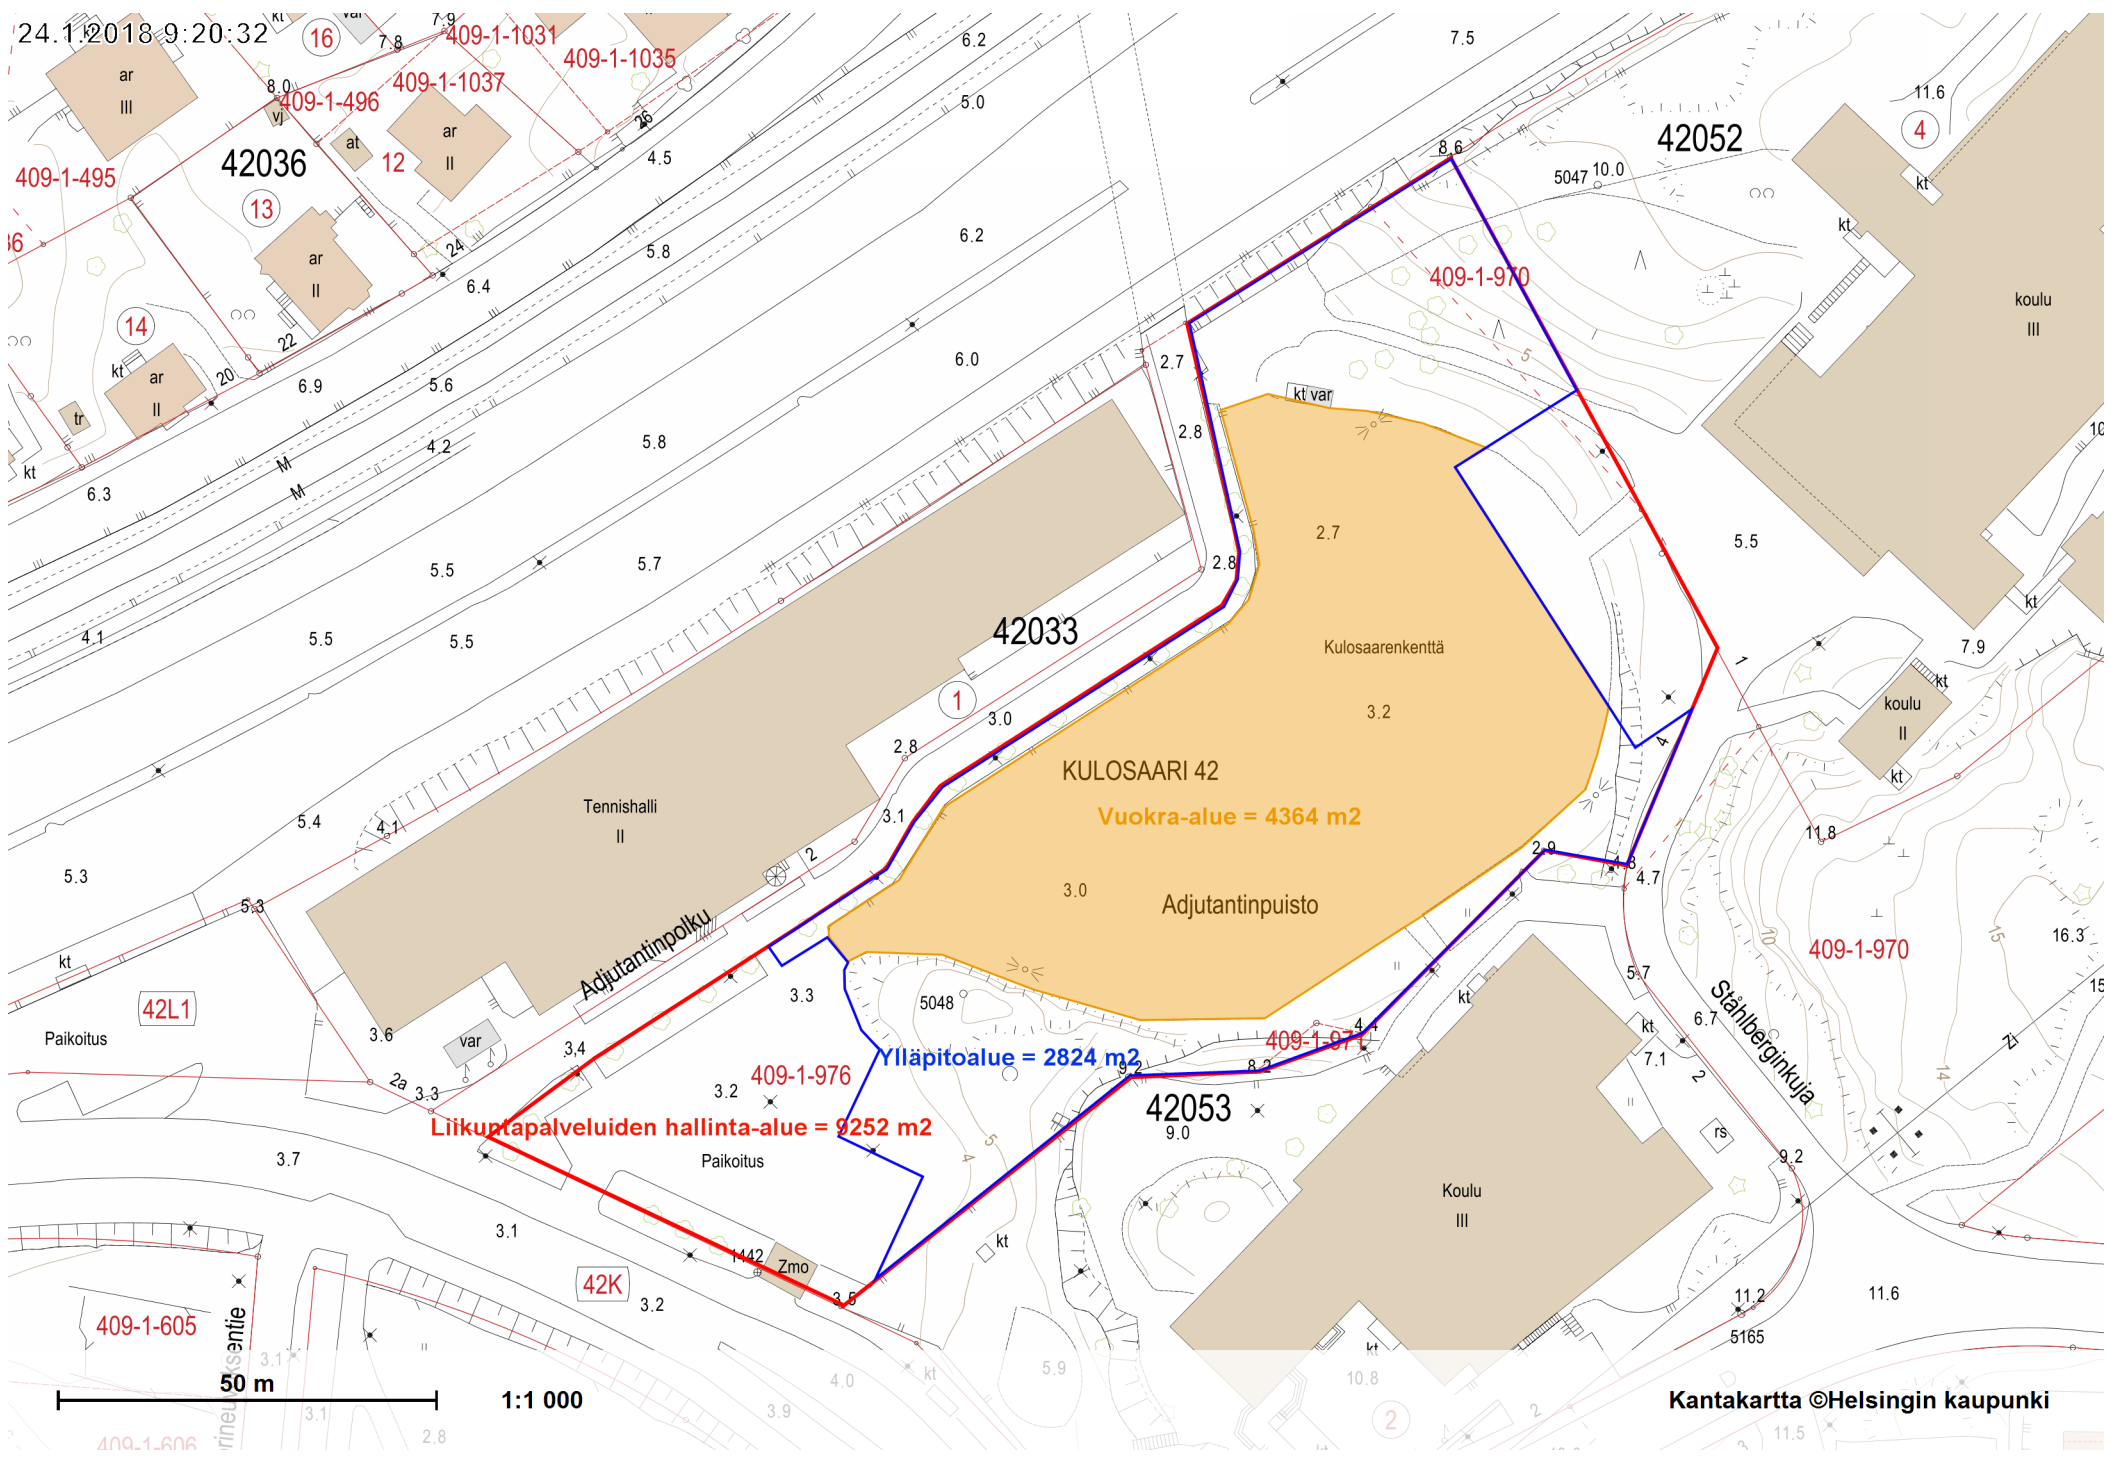

16

16

42036

13

14

42052

4

42033

1

42L1

409-1-970

Ylläpitoalue = 2824 m²

Liikkuopalveluiden hallinta-alue = 9252 m²

42053

409-1-605

42K

Kantakartta ©Helsingin kaupunki

50 m

1:1 000

409-1-606