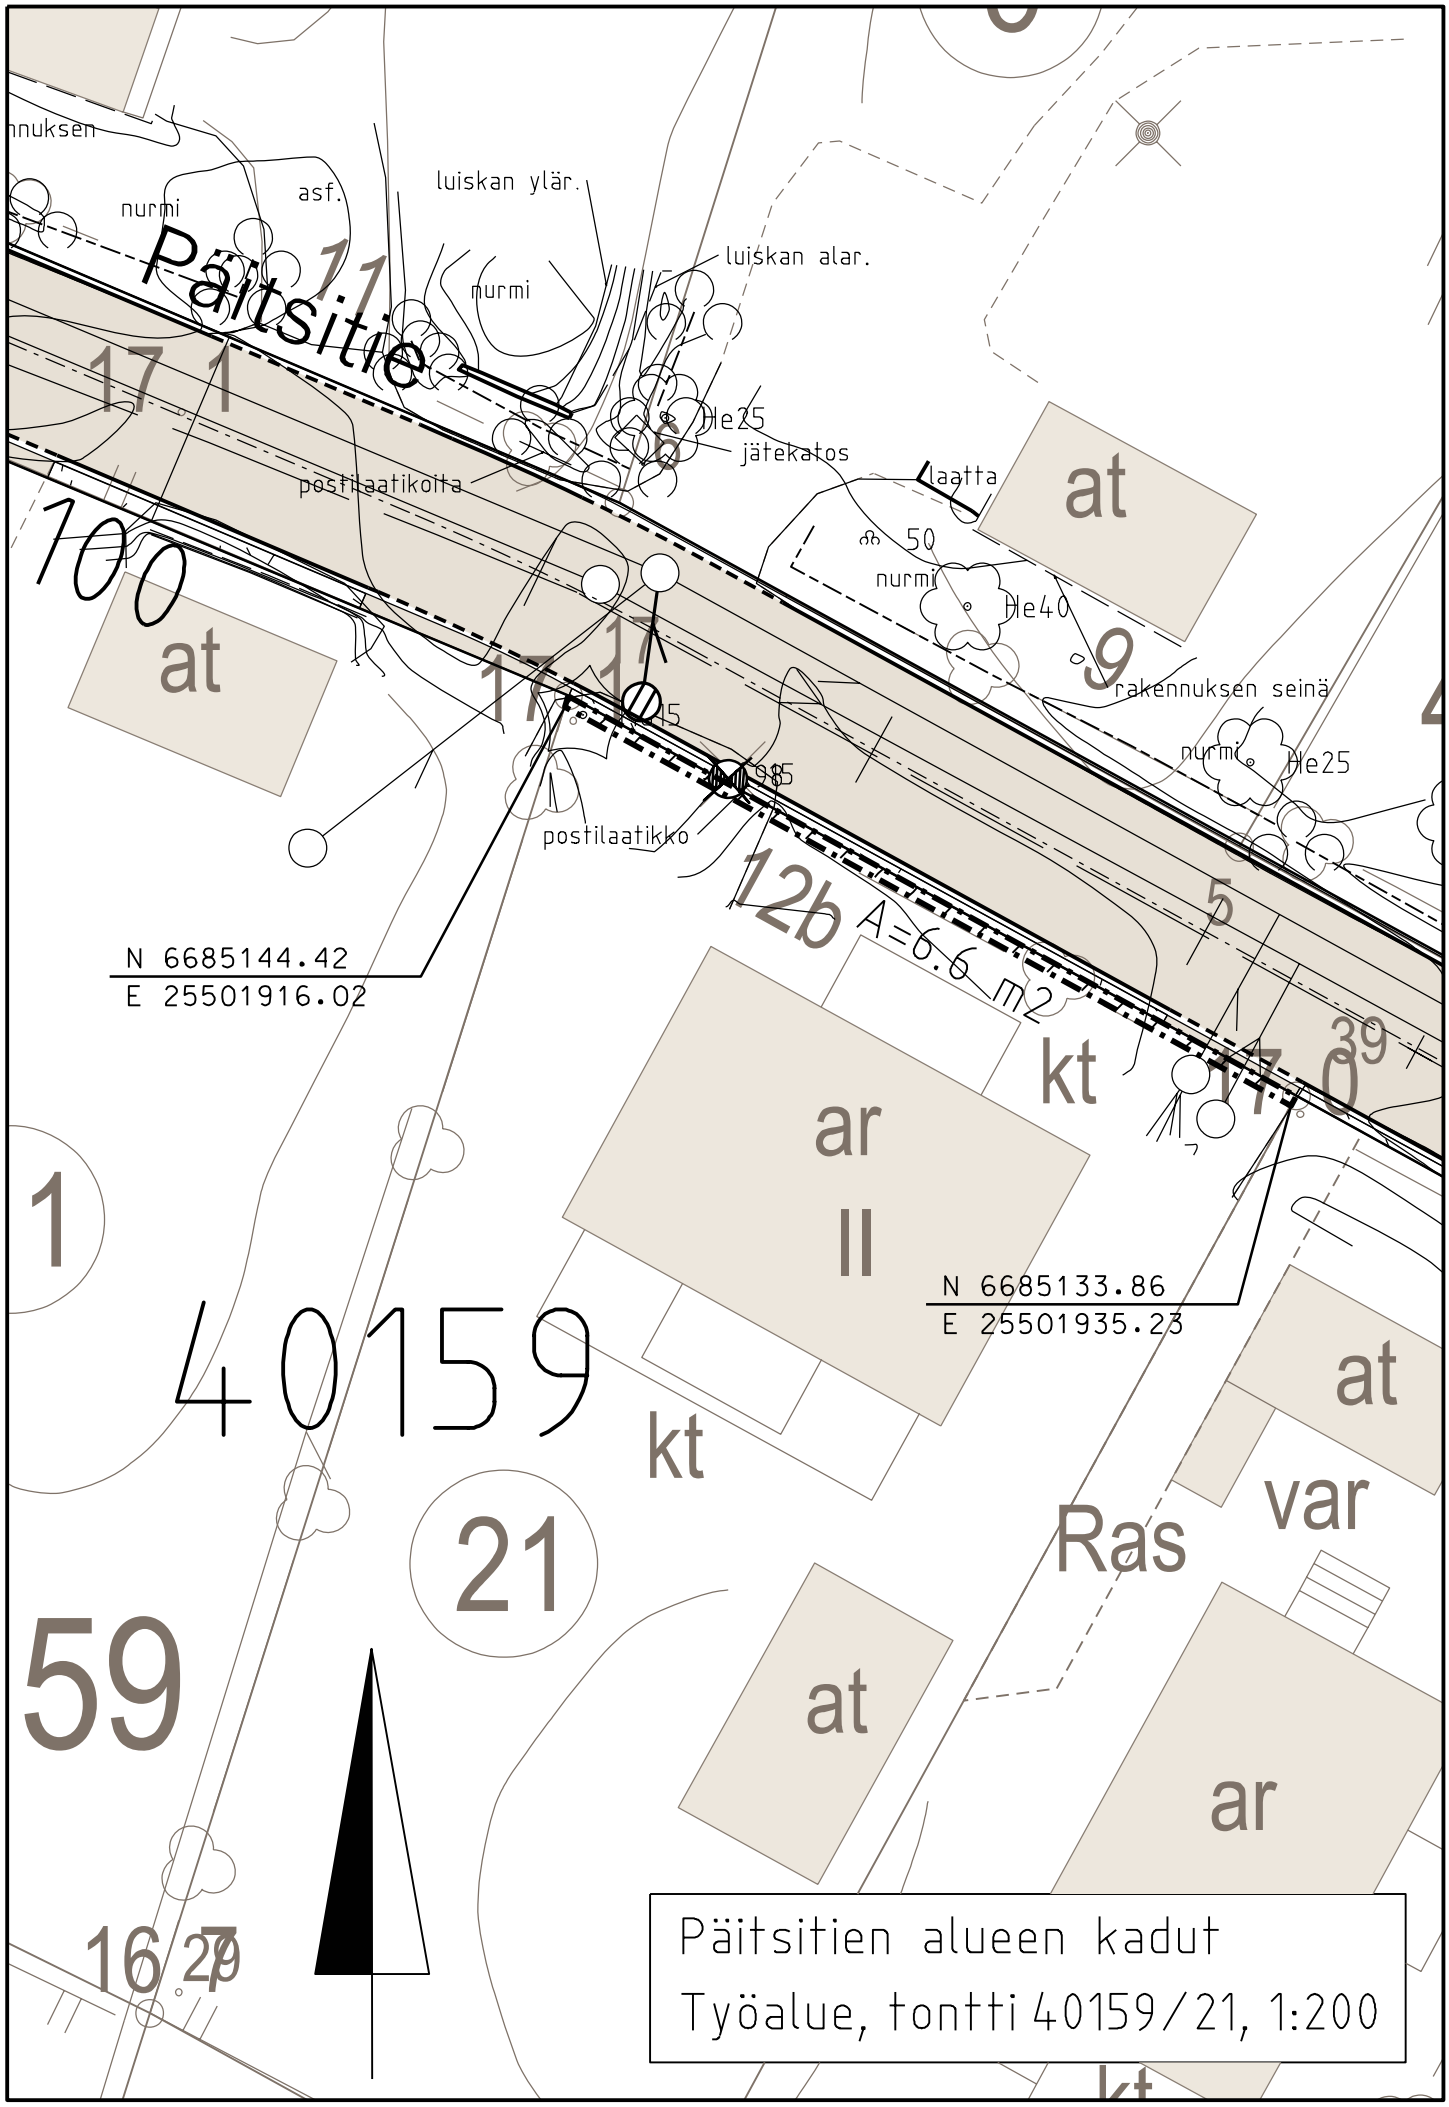

Päitsitie
nurmi
asf.
luiskan ylär.
luiskan alar.
nurmi
He25
jätekatos
postilaatikoita
laatta
50
nurmi
He40
rakennuksen seinä
nurmi
He25
postilaatikko
A=6.6 m2
N 6685144.42
E 25501916.02
N 6685133.86
E 25501935.23
40159
at
at
at
at
at
var
Ras
ar
ar
kt
kt
kt
21
59
100
17
1
11
6
9
5
39
12b
17.0
1
16
7
Päitsitien alueen kadut
Työalue, tontti 40159/21, 1:200