





# 1. KERROS

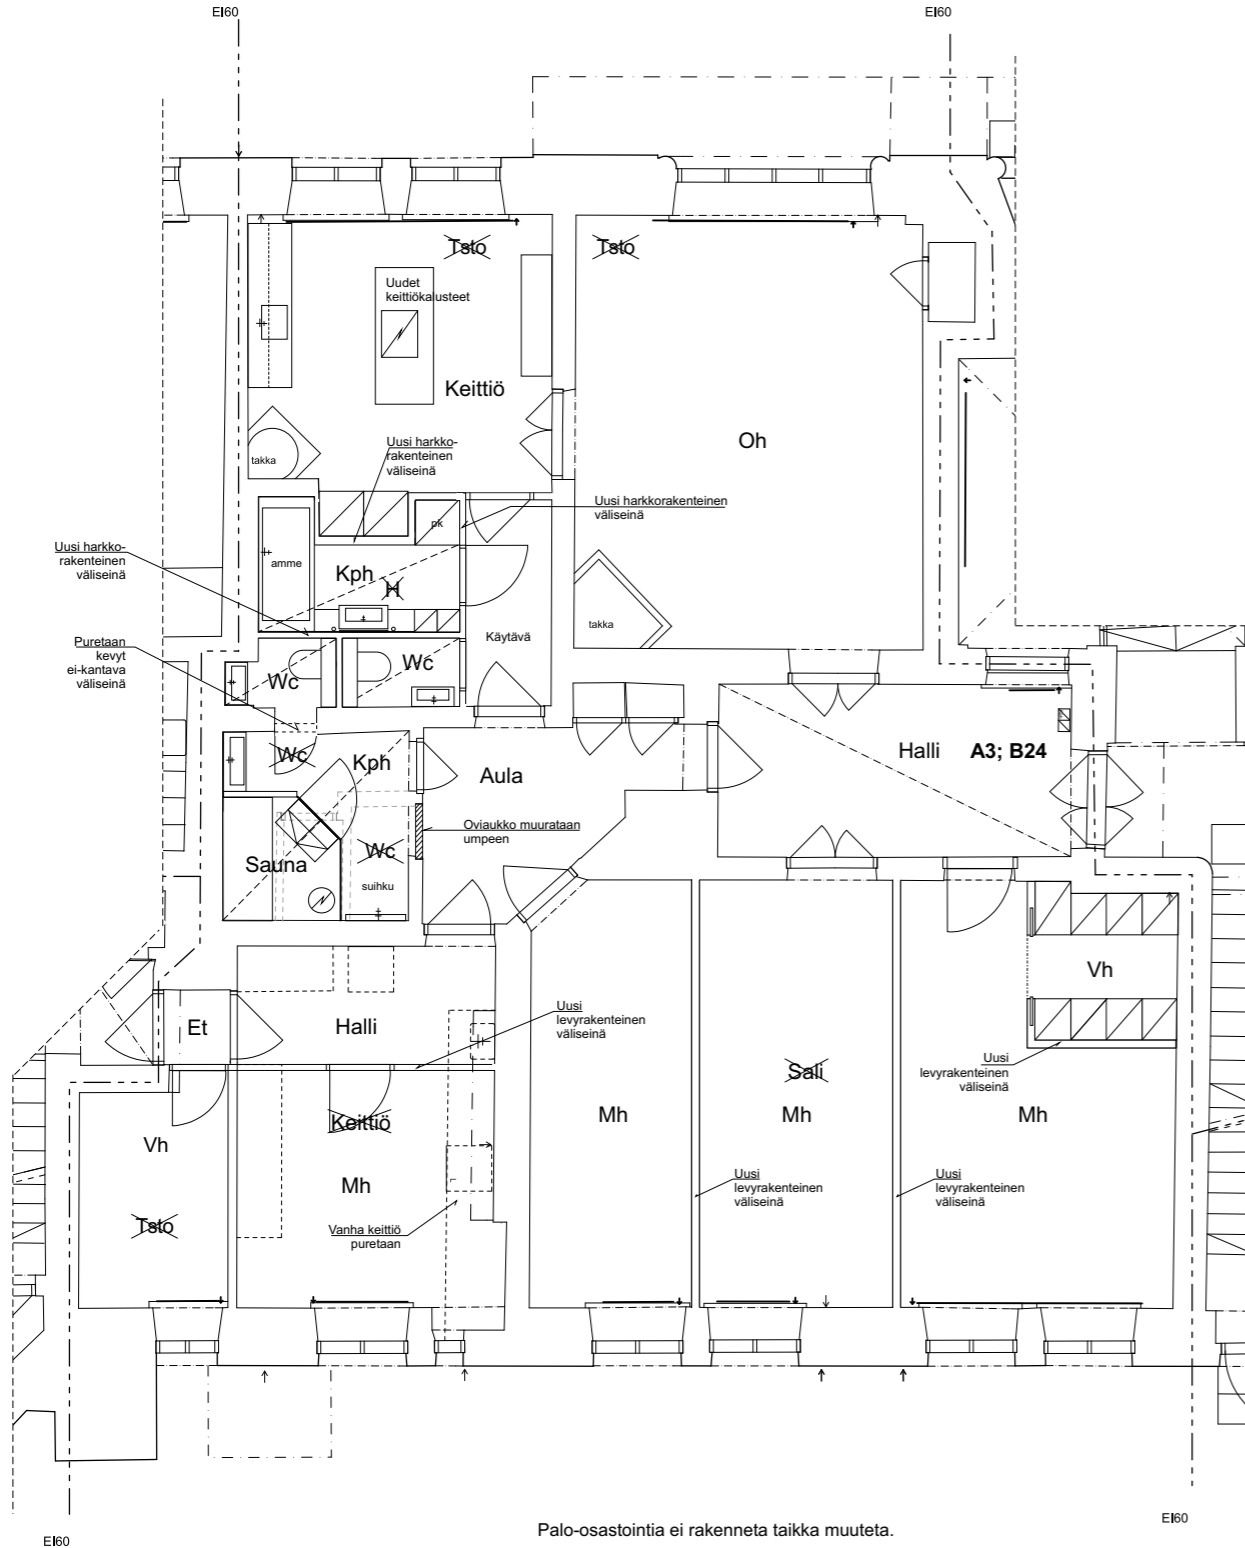

Palo-osastointia ei rakenneta taikka muuteta.  
Huoneistojen välinen osastointi EI60

SUUNNITELMAT ON LAADITTU TASOKOORDINAATION ETRS-GK25  
JA KORKEUSJÄRJESTELMÄN N2000 MUKAAN

TUNNUS	LKM	MUUTOS	PIIRT.	PVM
Kaupunginosa/kylä 7	Kortteli/tila 107	Tontti/Rn:o 13	Viranomaisten arkistointimerkintöjä varten	
Rakennustoimenpide <b>MUUTOS</b>	Rakennuskohteen nimi ja osoite <b>AS OY JOHANNEKSENPUISTO</b> Johanneksentie 4 A 3 ja B 24 00120 HELSINKI		Piirustustyyppi <b>POIKKEAMINEN</b>	Juoks. nro
arkm.fi ARKKITEHTITOIMISTO PET MICHAEL OY			Mittakaavat <b>POHJAPIIRUSTUS, 1. KERROS 1:100</b>	
PET MICHAEL, ARKKITEHTI SAFA			ESPOO 29.05.2024	Piir. n:o 2
KOMEETANKUJA 1 B 02210 ESPOO PUH 09 - 804 3373 GSM 0400 - 474 041			Piirtäjä OK	Suun.ala ARK
E-MAIL pet.michael@arkm.fi www.arkm.fi			Yhdyshenkilö Pet Michael	Työn:o 1923

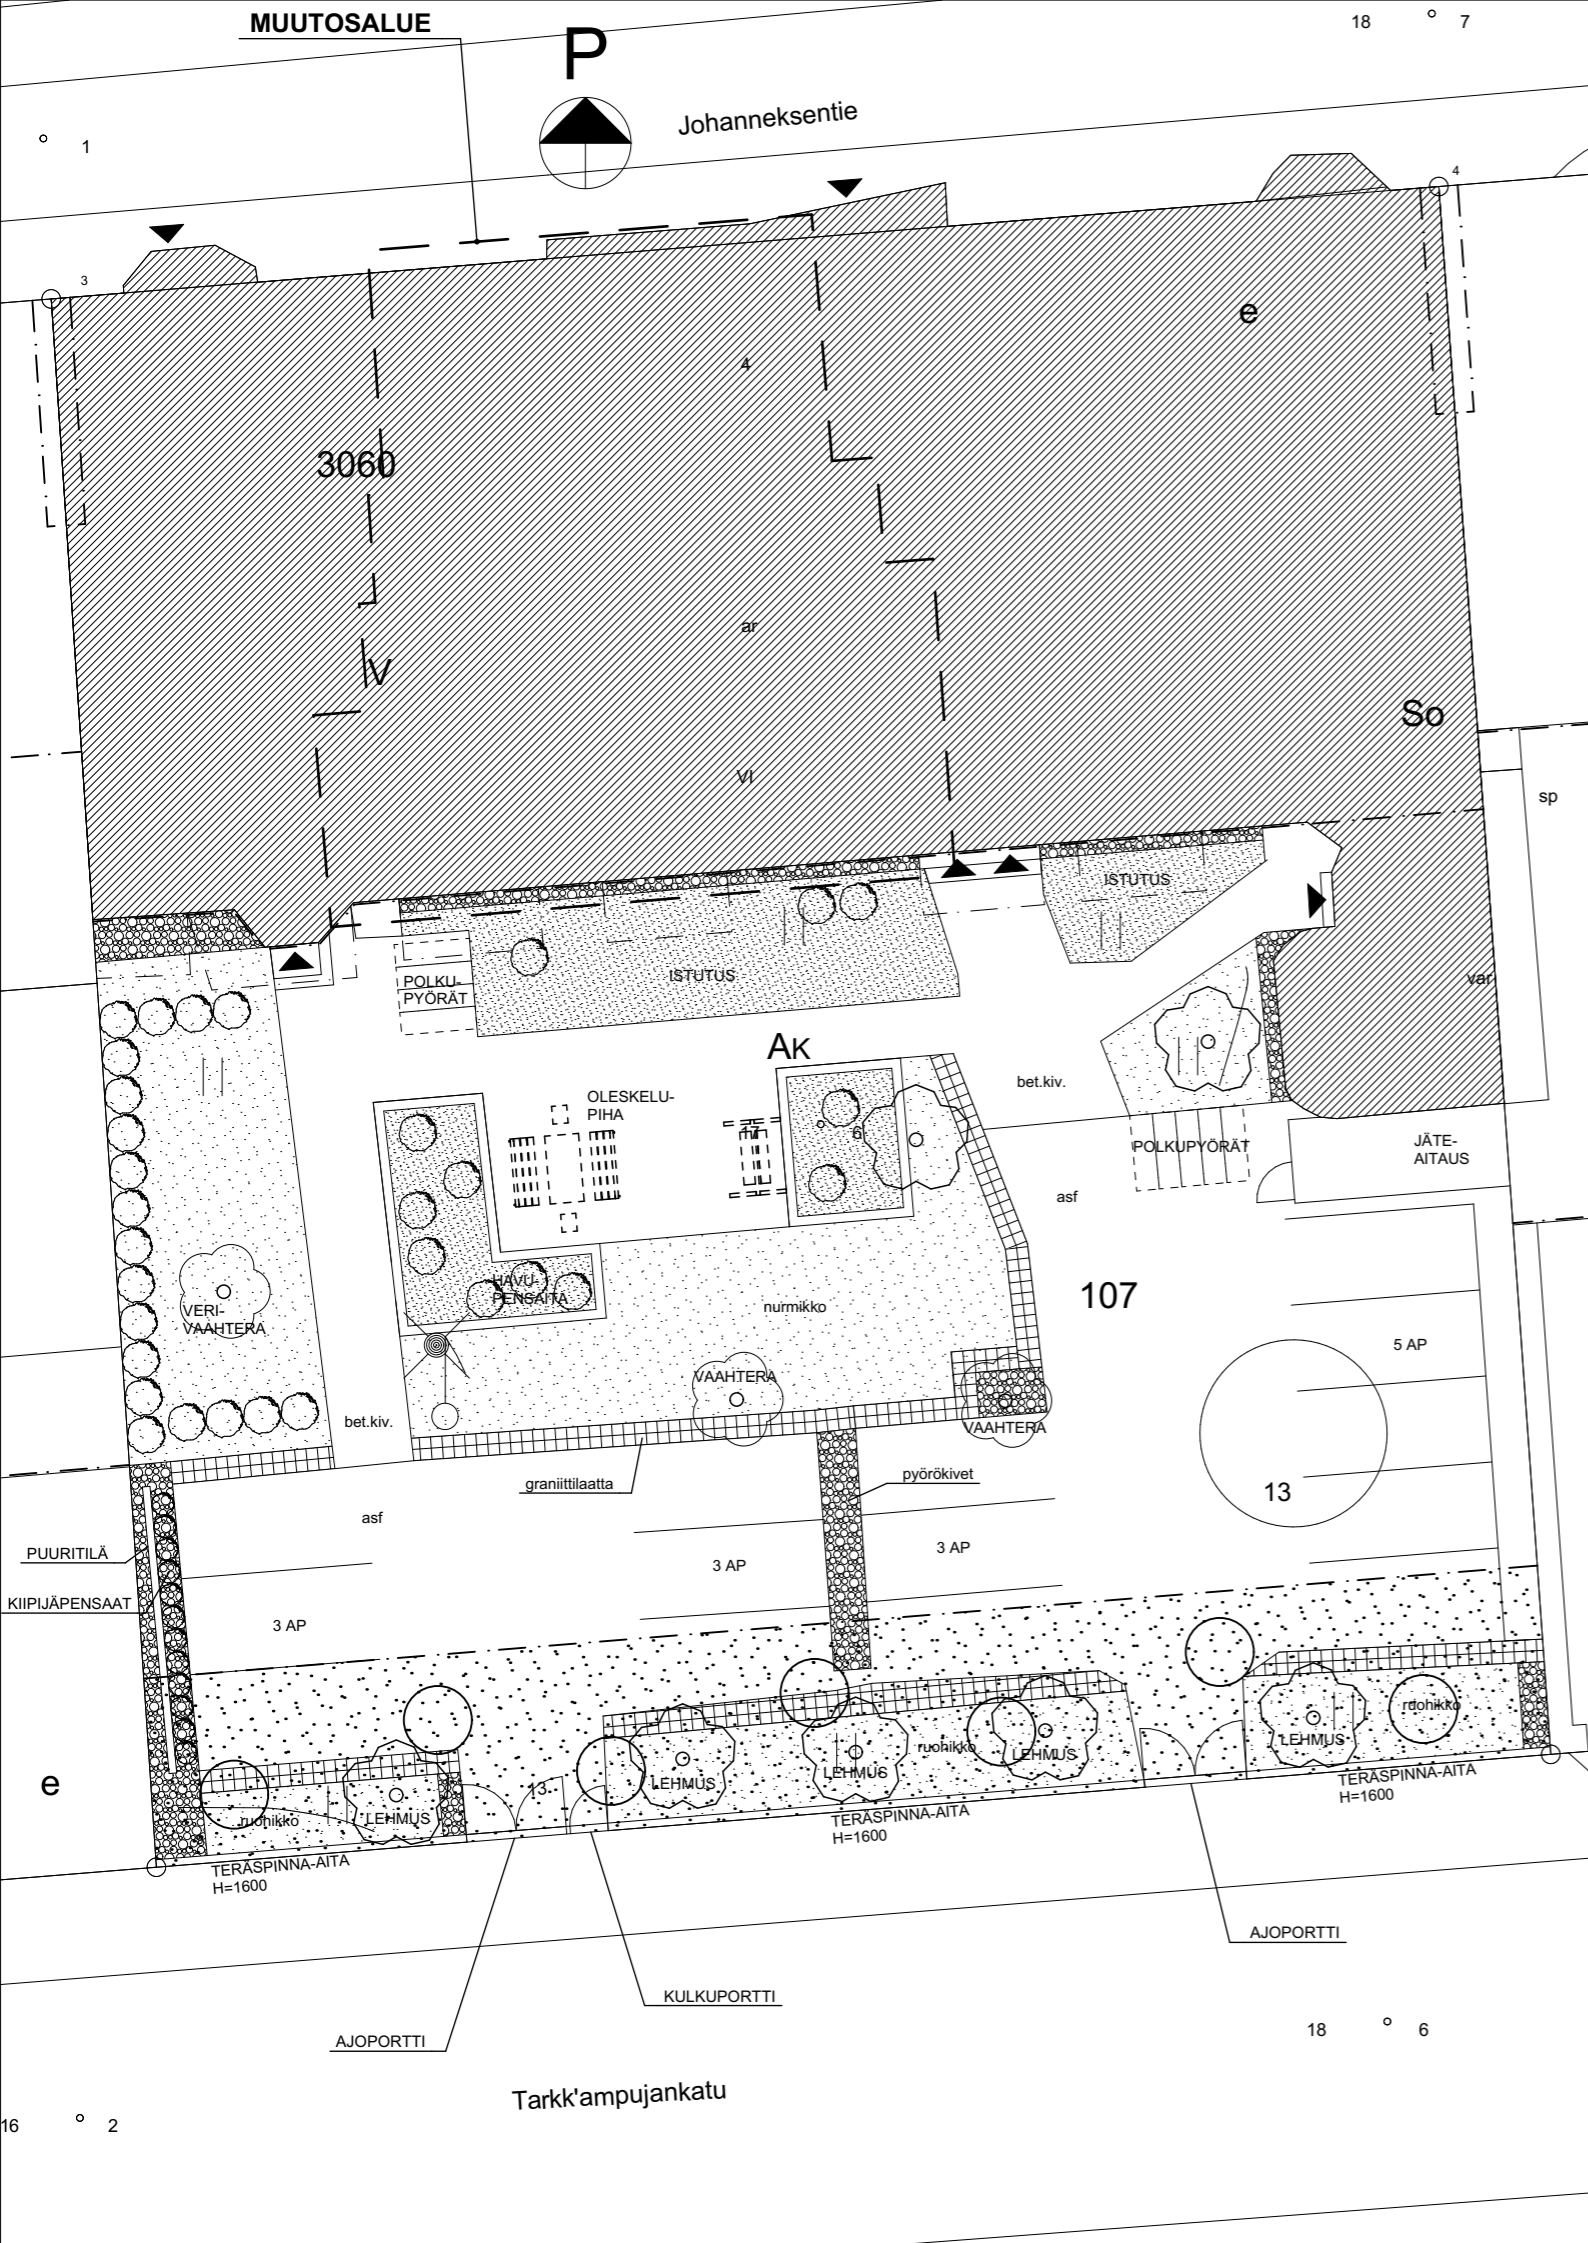

SUUNNITELMAT ON LAADITTU TASOKOORDINAATION ETRS-GK25  
JA KORKEUSJÄRJESTELMÄN N2000 MUKAAN

TUNNUS	LKM	MUUTOS	PIIRT.	PVM
Kaupunginosa/kylä 7	Kortteli/tila 107	Tontti/Rn:o 13	Viranomaisten arkistointimerkintöjä varten	
Rakennustoimenpide <b>MUUTOS</b>	Rakennuskohteen nimi ja osoite <b>AS OY JOHANNEKSENPUISTO</b> Johanneksentie 4 A 3 ja B 24 00120 HELSINKI		Piirustuslaji <b>POIKKEAMINEN</b>	Juoks. nro
			Piirustuksen sisältö <b>PIHAPIIRUSTUS</b>	Mittakaavat <b>1:200</b>
<b>arkm.fi</b> ARKKITEHTITOIMISTO PET MICHAEL OY			ESPOO 29.05.2024	Piir. n:o <b>3</b>
PET MICHAEL, ARKKITEHTI SAFA			Piirtäjä <b>OK</b>	Suun.ala <b>ARK</b>
KOMEETANKUJA 1 B 02210 ESPOO PUH 09 - 804 3373 GSM 0400 - 474 041 E-MAIL pet.michael@arkm.fi www.arkm.fi			Yhdyshenkilö <b>Pet Michael</b>	Työn:o <b>1923</b>