

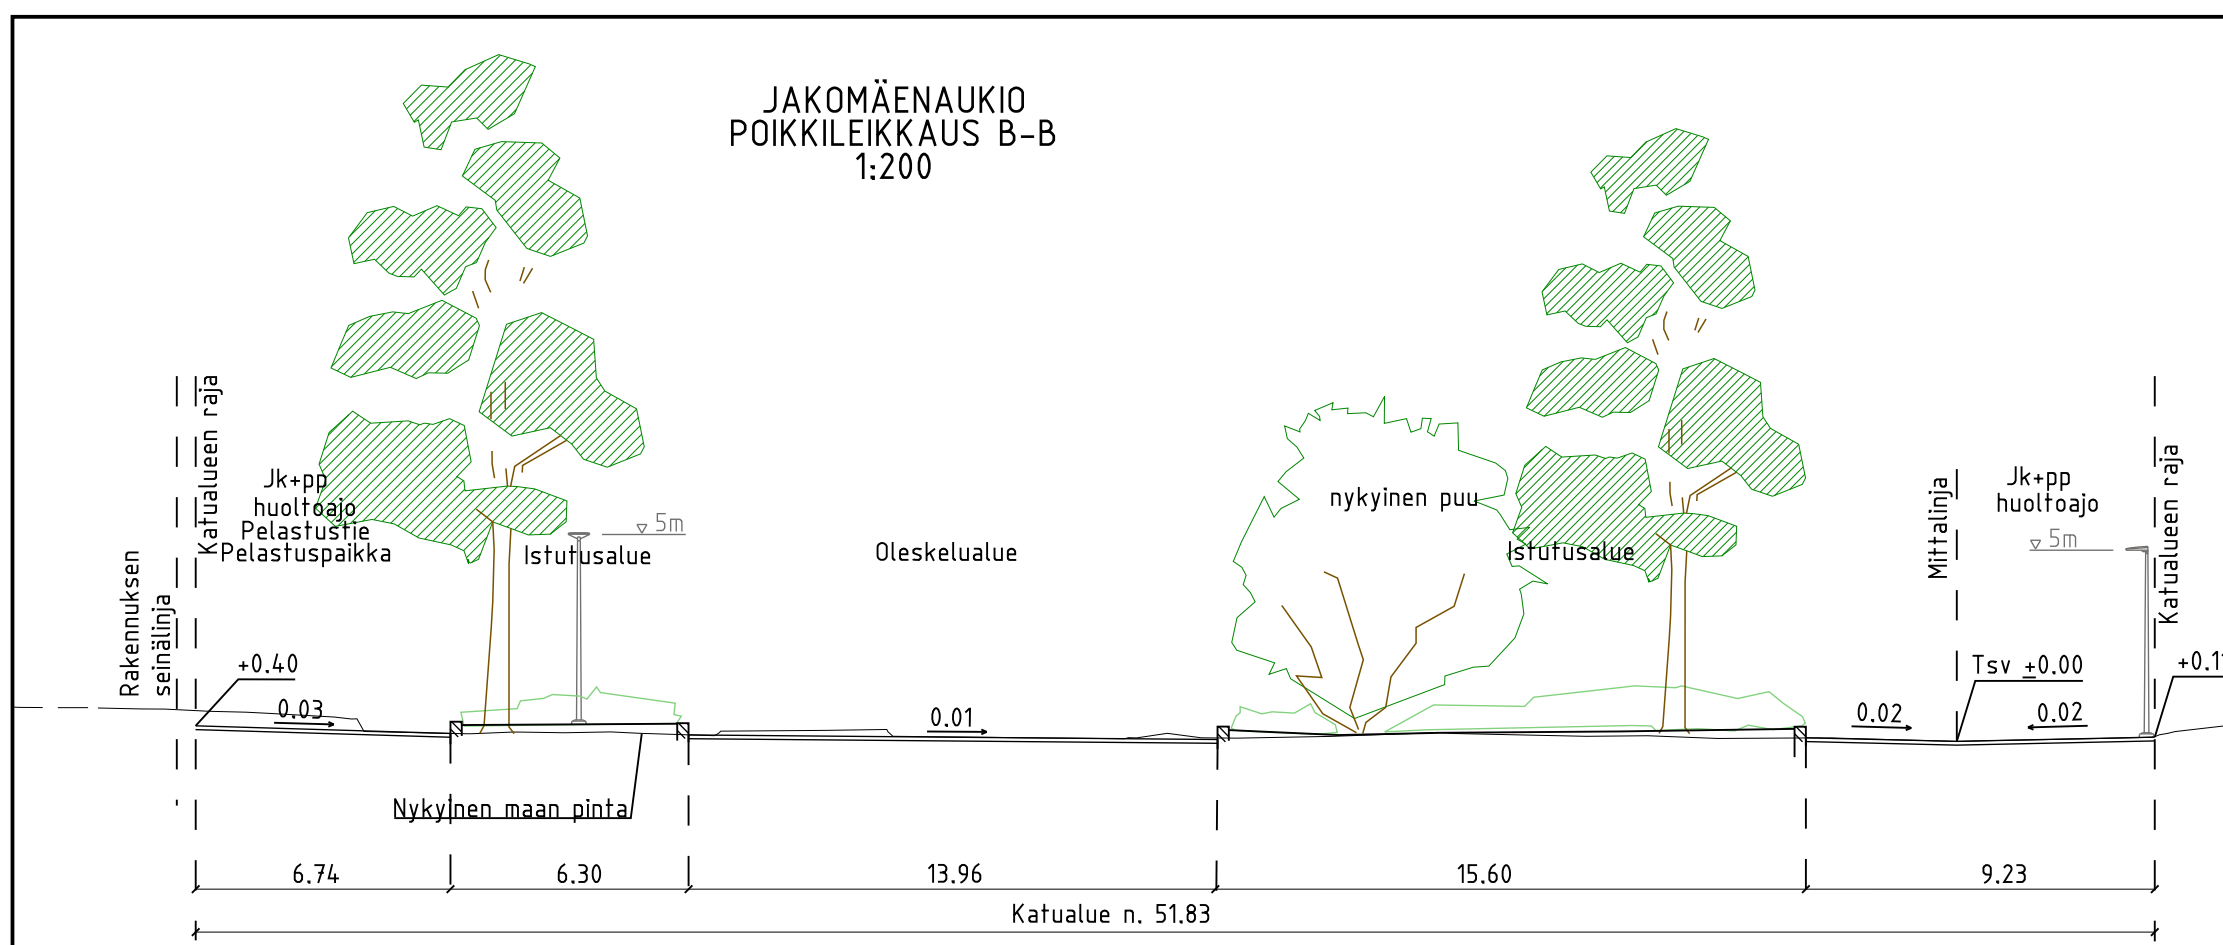


JAKOMÄENAUKIO
POIKKILEIKKAUS B-B
1:200

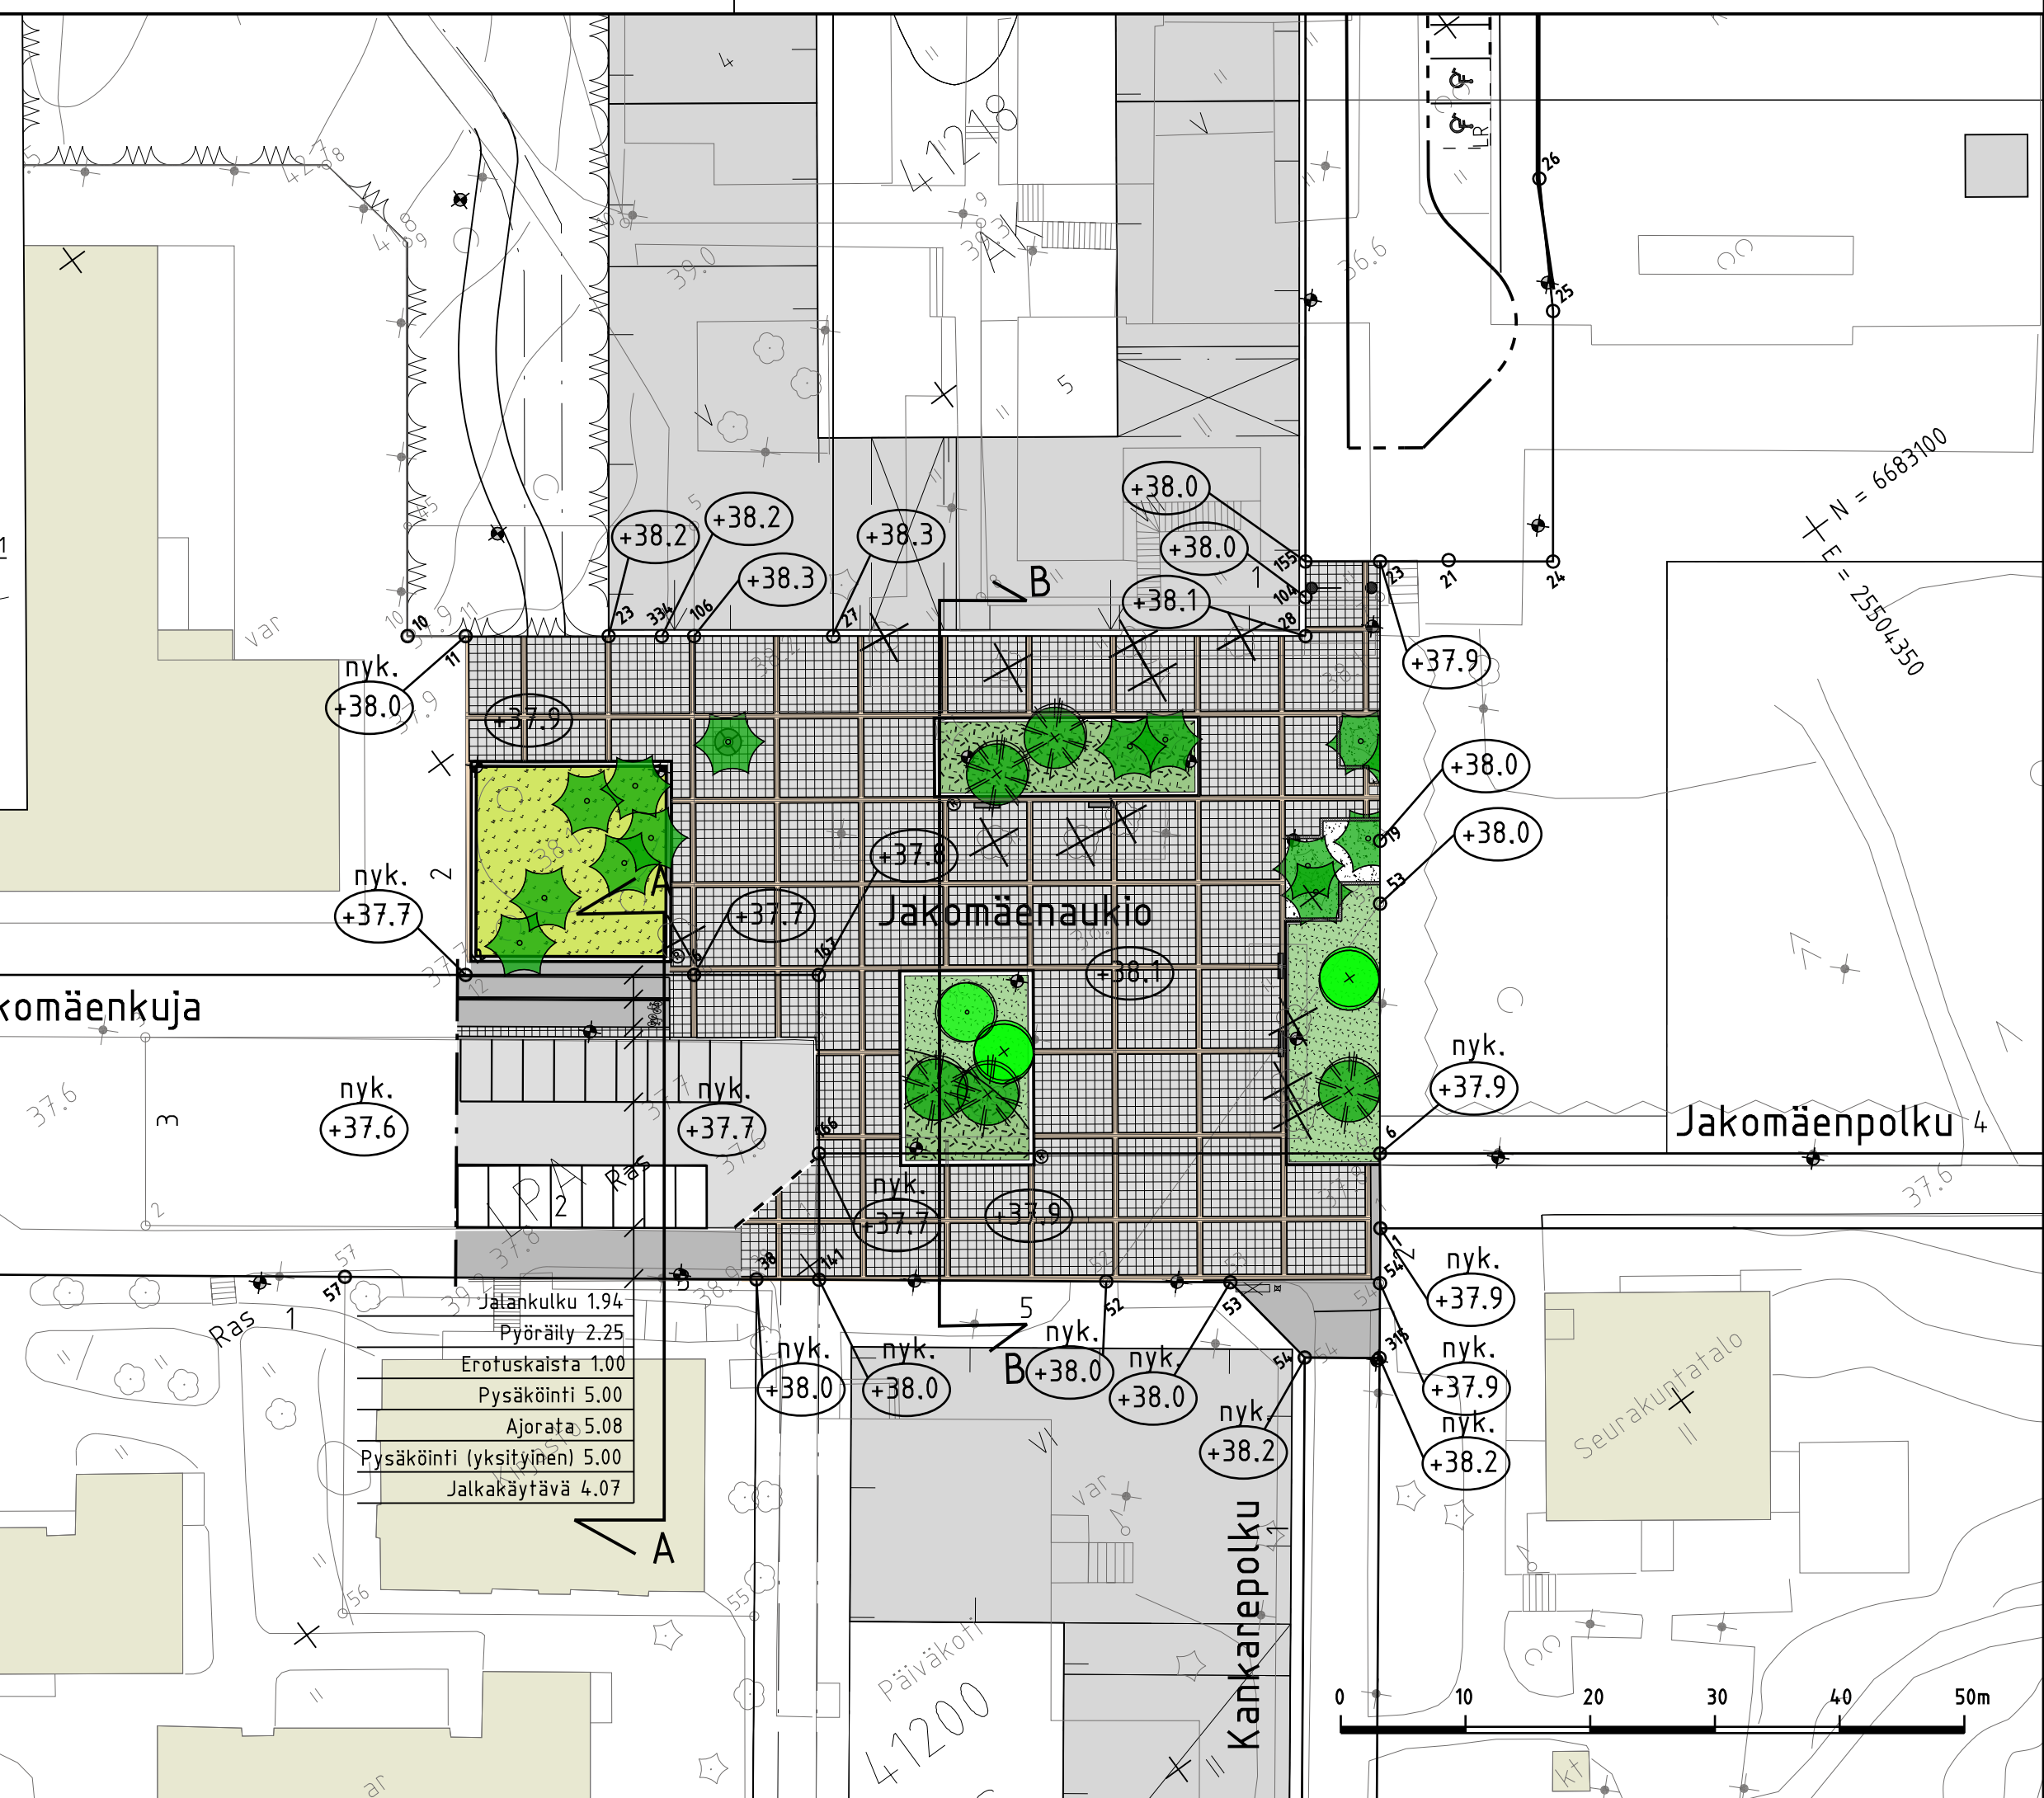


POIKKILEIKKAUS A-A
1:200

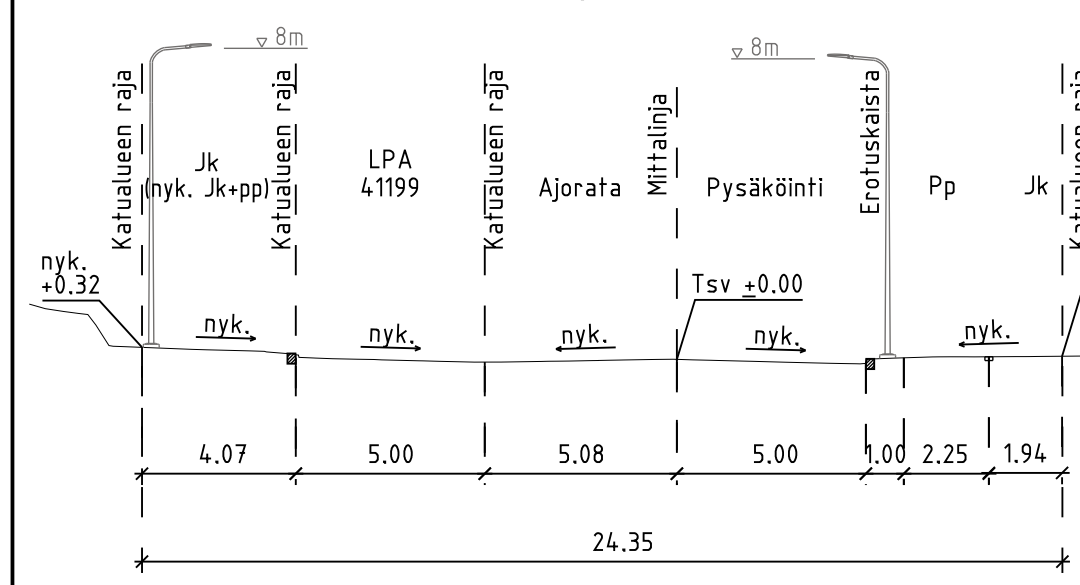

PIIRUSTUSMERKINNÄT

- Betonilaatoitus n. 0,7x0,7m, harmaa Nupukiviraita, kolme kiviriviä
 - Säilytettävä puu
 - Istutettava lehtipuu, havupuu
 - Poistettava puu
 - Niitty/keto
 - Matala lehtipensas
 - Matala havupensas
 - Asfaltti ajorata
 - Asfaltti jalankulku
 - Asfaltti pyörätie
 - Noppakivi, harmaa
 - Nupukiviraita
 - Kivituikka
 - Likimääräinen kadun korko
 - Likimääräinen nykyinen korko
 - Likimääräinen nykyinen korko
 - Penkki
 - Roska-astia
 - Betonireunus
 - Penkki puun suojana
 - Valaisin
 - Ajoeste, puomi
 - Reunatuki
 - Madallettu reunatuki
 - Nykyinen reunatuki
 - Erotteluviiva, kahden noppakiven raifa, harmaa
 - Siirrettävä laitekaappi
- Kuivatus hoidetaan hulevesiviemärillä

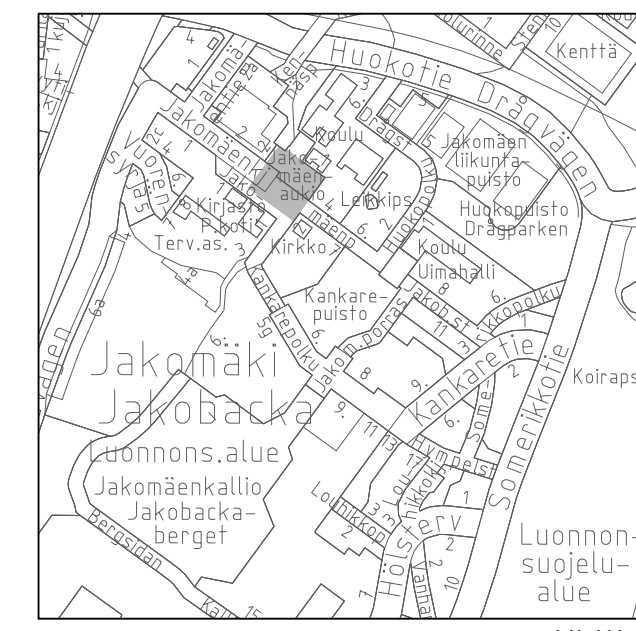

Helsinki		Kaupunkiympäristön toimiala		www.hel.fi	
KAUP.O.SA, OSA-ALUE		41. Suurmetsä, Jakomäki		sähköposti: etunimi.sukunimi@hel.fi	
JAKOMÄENAUKIO					
Katusuunnitelma					
MK	LIITTYY	NRO	KHS		
1:500	KORVAA	31027/1	KYLK		
1:200	KORVATTU	TASAKOORDINAATIO: ETRS-GK25	HYV.	23.11.2018	R. Putkonen
	ASEMAKAAVA	12495	TARK.	23.11.2018	I. Rantanen
	LIIKENNES.	6784	PROJ.	23.11.2018	S. Hurskainen
			HYV.	21.11.2018	I. Taipale
			TARK.	21.11.2018	T. Mikkonen
			LAAT.	21.11.2018	K. Kuosmanen



Ramboll Finland Oy
PL 25, Säterinkatu 6
02601 ESPOO
puh. 020 755 611