


Merisataman kaavamuutos, viitesuunnittelu, viitesuunnitelma Merisataman rannasta nähtynä



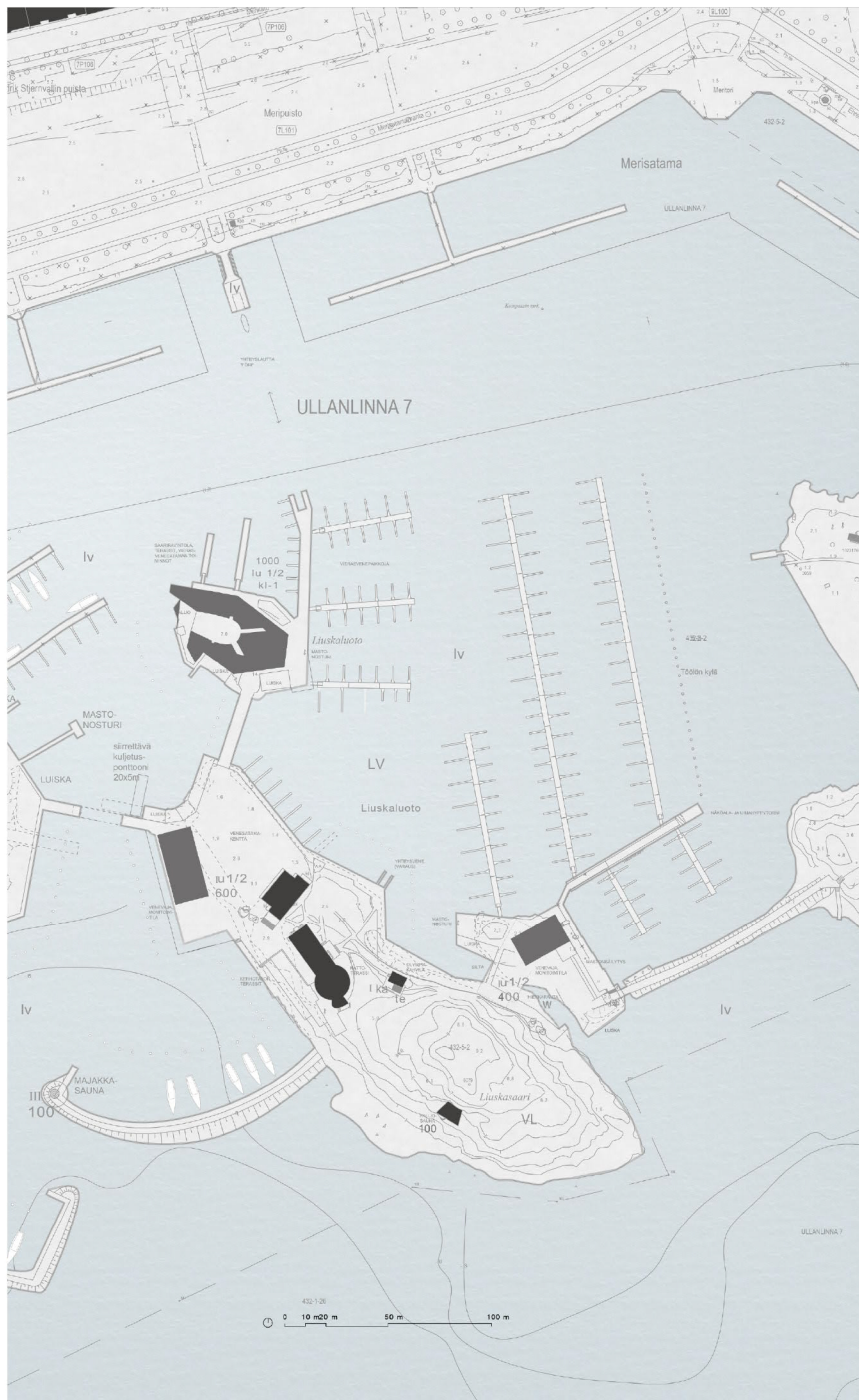

Uusien rakennusten käyttötarkoitukset ja ehdotetut kaavamerkinnot

Uusi saariravintola, terassit, vierasvenesataman toiminnot Liuskaluodolla, 1000m²

Ehdotettu merkintä: "Alueen osa, jolle saa rakentaa yhden rakennuksen, joka käsittää pursiseuratoimintaa tukevia tiloja, ravintolan, huoltoaseman ja terasseja. Rakennuksen harjakorkeus saa olla enintään 9m maanpinnasta. Lastaus- ja huoltoalueet on suunniteltava osaksi rakennusta "

Uusi venevaja ja monitoimitila Liuskasaaren länsirannalla, 600 m²

Ehdotettu merkintä: "Alueen osa, jolle saa rakentaa venestamaa ja pursiseuratoimintaa palvelevia kokoontumis, varasto- ja huoltorakennuksia aputiloiineen. Rakennuksen harjakorkeus saa olla enintään 9m maanpinnasta."

Uusi venevaja ja monitoimitila Liuskasaaren itärannalla, 400m²

Ehdotettu merkintä: "Alueen osa, jolle saa rakentaa venestamaa ja pursiseuratoimintaa palvelevia kokoontumis, varasto- ja huoltorakennuksia aputiloiineen. Rakennuksen harjakorkeus saa olla enintään 9m maanpinnasta."

Uusi kalliosauna, 100m²

Ehdotettu merkintä: "Ohjeellinen rakennusala, jolle saa rakentaa enintään 100 k-m² suuruisen saunan. Rakennusallalla kalliota voi louhia rakennuksen sovittamiseksi maisemaan. Saunan tulee tukea saaren päävuokralaisena olevan pursiseuranseuran toimintaa. Rantasauna liitetään viemäriverkkoon."