

MELKINLAITURIN KAAVA 12500
hyväksytty 16.1.2019

ASEMAKAAVAMERKINTÖJÄ JA -MÄÄRÄYKSIÄ


- A** Asuinrakennusten korttelialue.
AK Asuinkerrostalojen korttelialue.
Y Yleisten rakennusten korttelialue.
KL Liikerakennusten korttelialue.
VP Puisto.
- Jalankululle ja polkupyöräilylle varattu katu, jolla huoltoajo on sallittu.
 Sijainniltaan ohjeellinen yleiselle jalankululle varattu alueen osa.
 Alueen osa, joka tulee rakentaa taloyhtiön yhteiseksi tai asuntoihin liittyviksi sisääntulopihoiksi ja pääosin istuttaa porrashuoneiden sisäänkäyntejä ja liiketiloihin liittyviä ulkotiloja lukuun ottamatta. Aluetta ei tule rakentaa leikkiin tai oleskeluun tarkoitettuihin pihaksi. Istutettava alue tulee rajata kadusta korttelittain yhteensovitettuun matalin luonnonkivi- tai tiili-verhoiluun muurein.

VÄLIAIKAINEN LIIKUNTAESTEISTEN
PARKKIPAikka 12 AUTOPAikkaA

PARKKIPAikka PALVELEE TONTTEJA

- 20077/2-3
- 20078/1-3
- 20082/1-4
- 20083/1-3

tontit merkitty ympyrällä

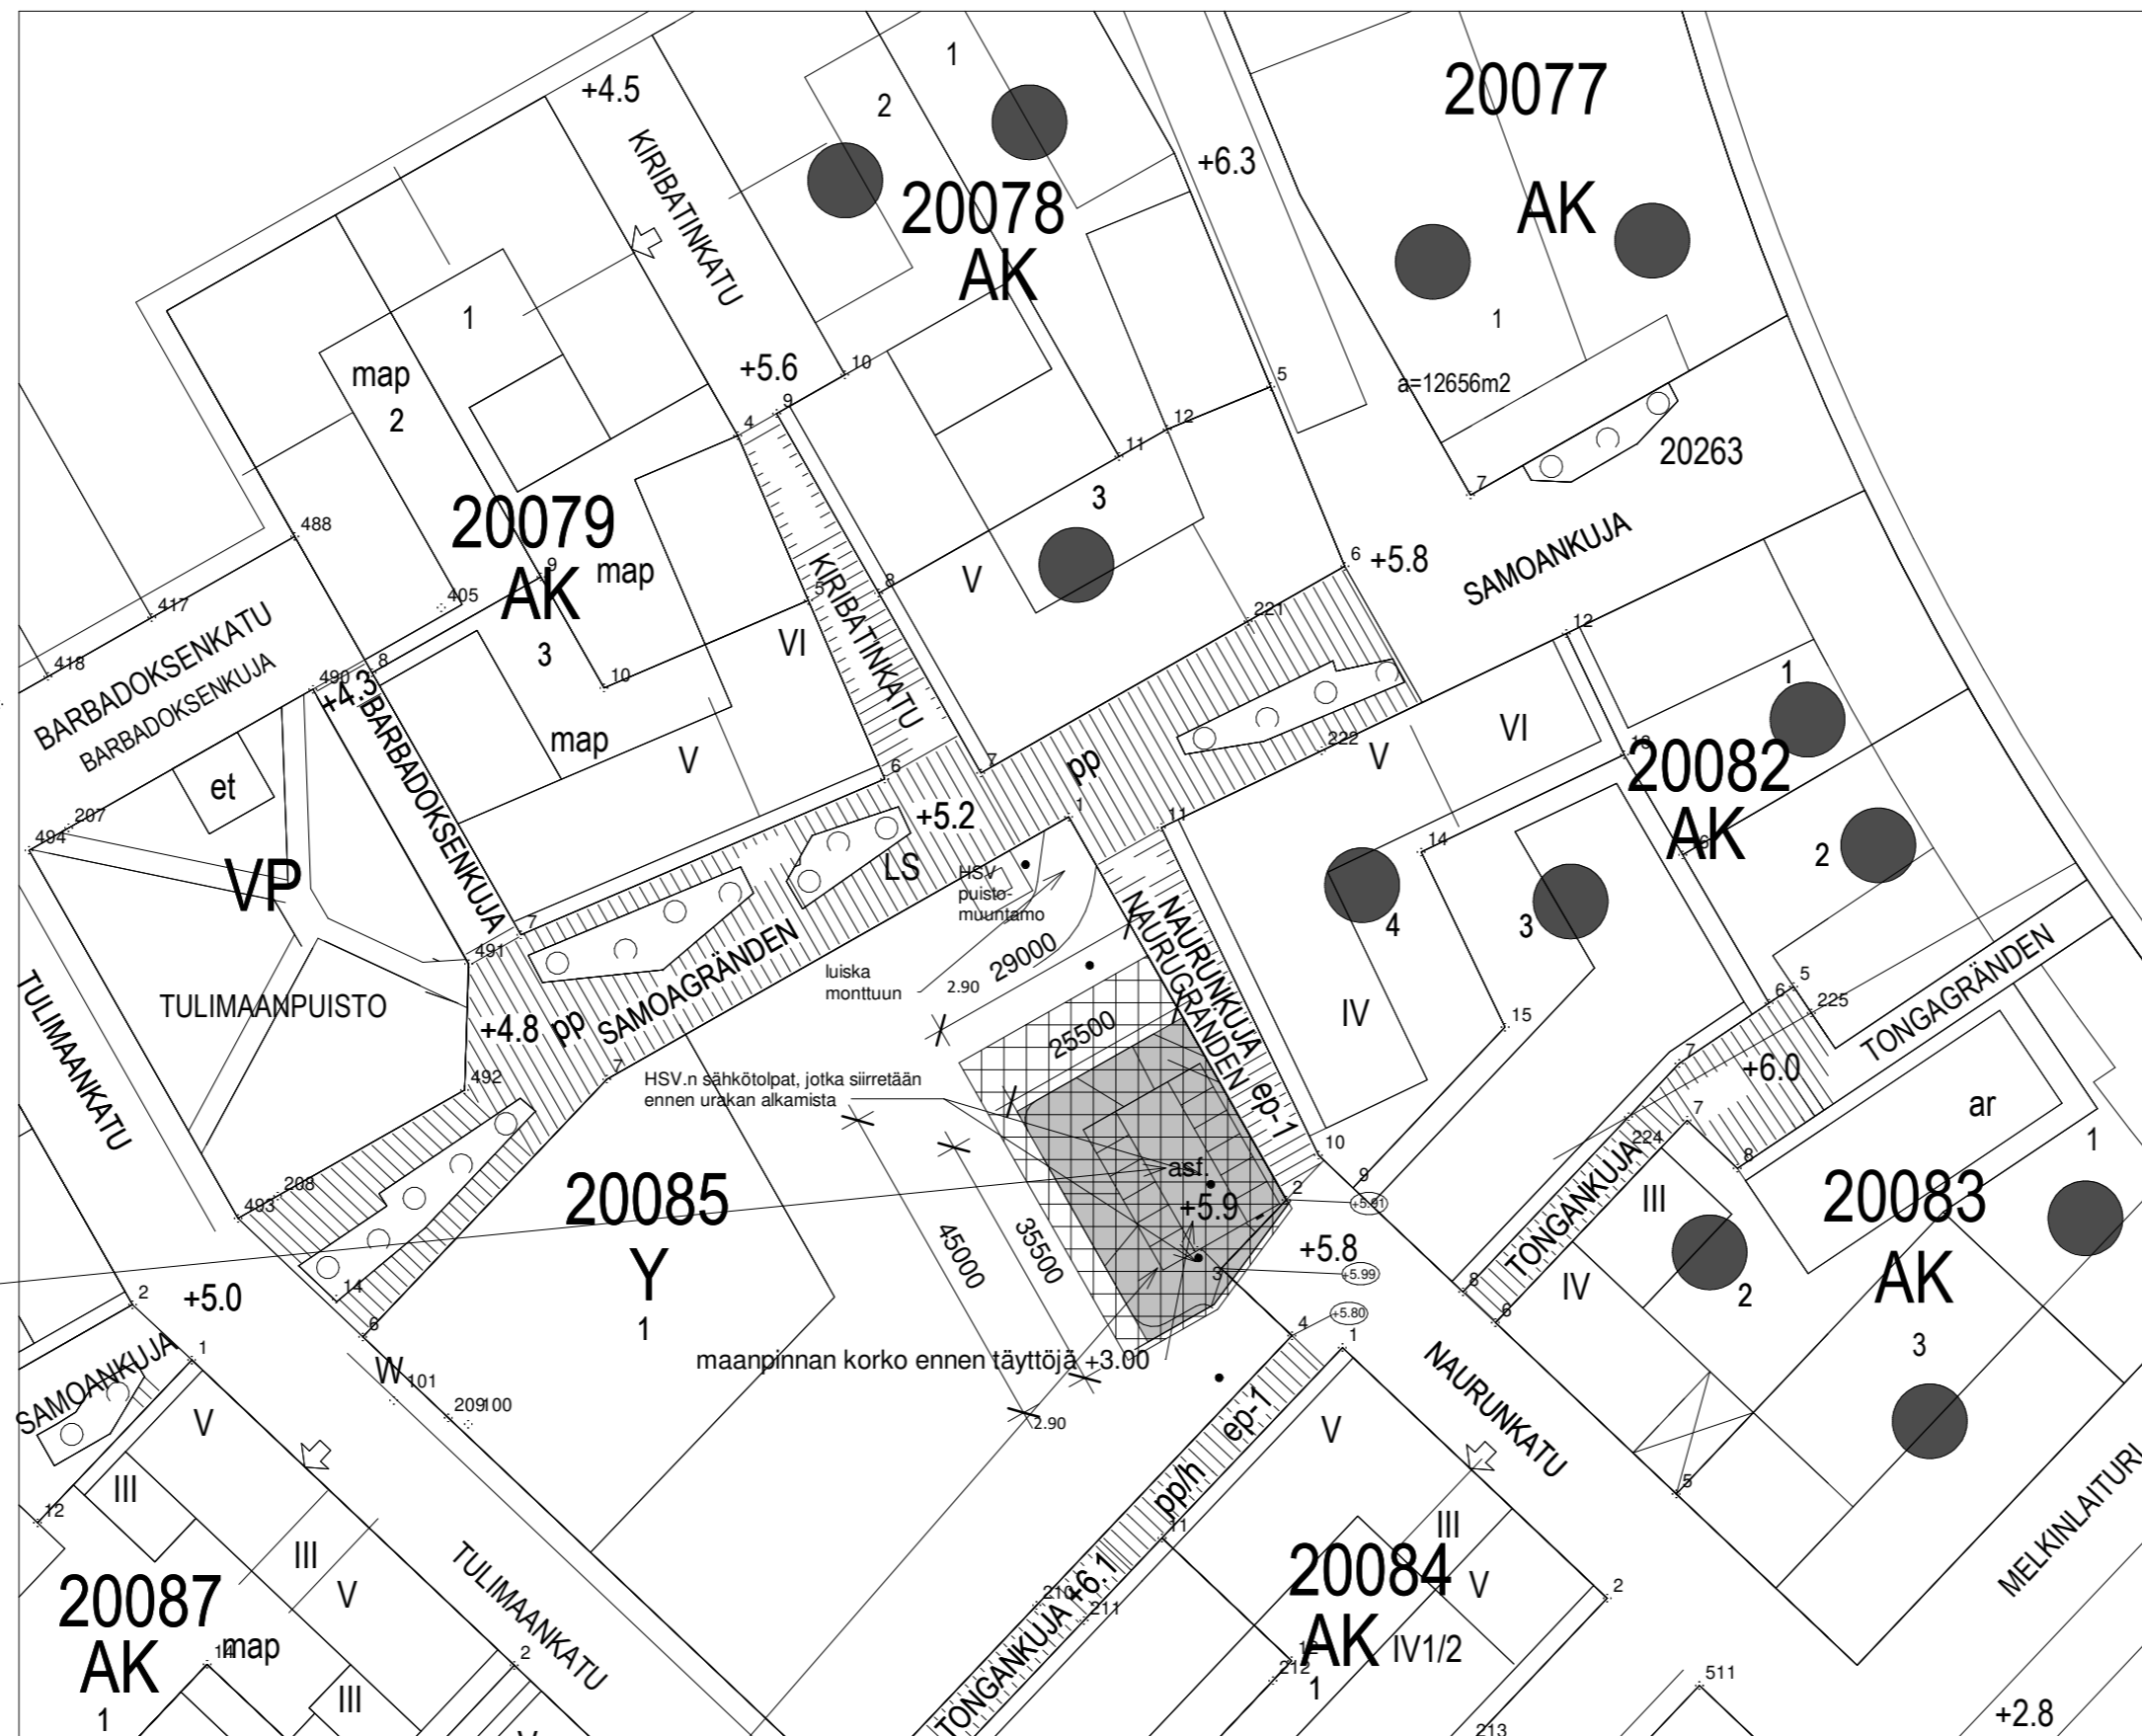

vuokrattava alue (parkkipaikka ja pengerrykset) 850 m²
työmaa-aikainen alue 1300 m²

Kaupunginosa / Kylä 20	Kortteli / Tila 20085	Tontti / Rno 1	Viranomaisten merkintöjä
Rakennustoimenpide Väliaikainen parkkipaikka			Piirustuslaji Pääpiirustus
Rakennuksen numero / Rakennusten numerot / Rakennustunnus / Rakennustunnukset			
Rakennuskohde Melkinlaiturin liikuntaesteisten väliaikaiset pysäköintipaikat Naurunkatu			Piirustuksen sisältö Vuokrattava alue
Suunnittelijan yhteystiedot: yritys, osoite ja puhelinnumero ARKKITEHTITOIMISTO MARIA AILIO Hiiralantie 15 A, 02160 Espoo p. 040-7358211, maria.ailio@kolumbus.fi			mittakaava 1 : 1000
Vastuullinen suunnittelija: nimi, tutkinto, allekirjoitus ja päiväys Maria Ailio ARK/499 arkkitehti SAFA			Suunnittelualue ARK
<i>Maria Ailio</i>			Piirustuksen tunnus A
17.2.2022			muutos