



Tasokuva 1:100

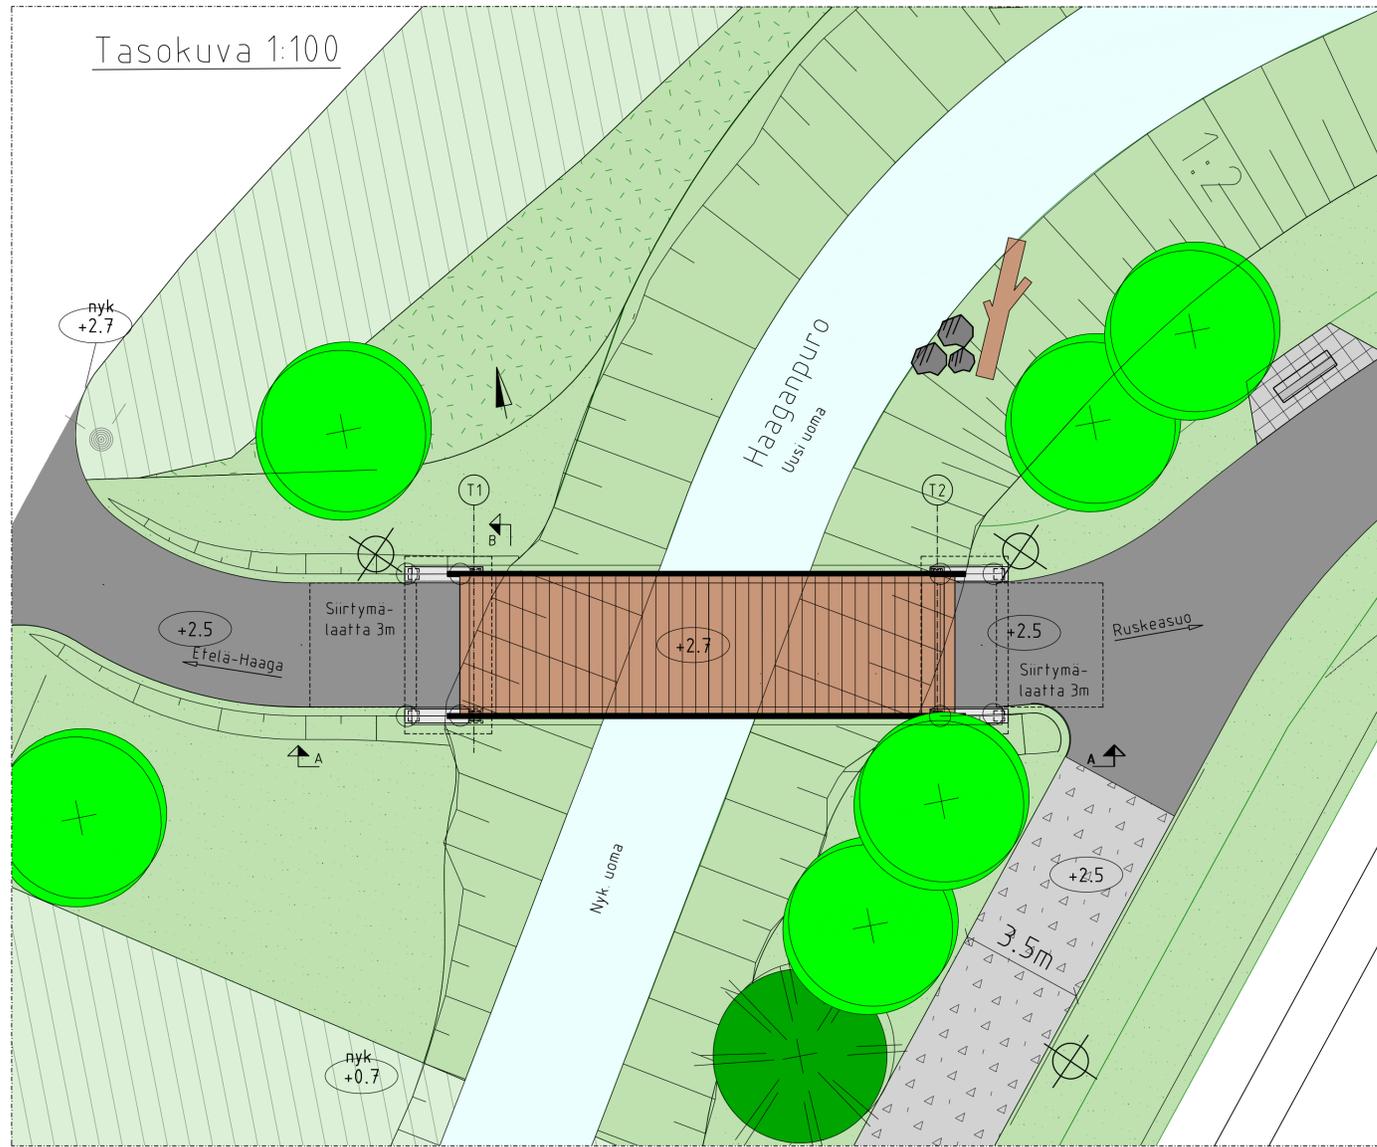

B-B 1:50

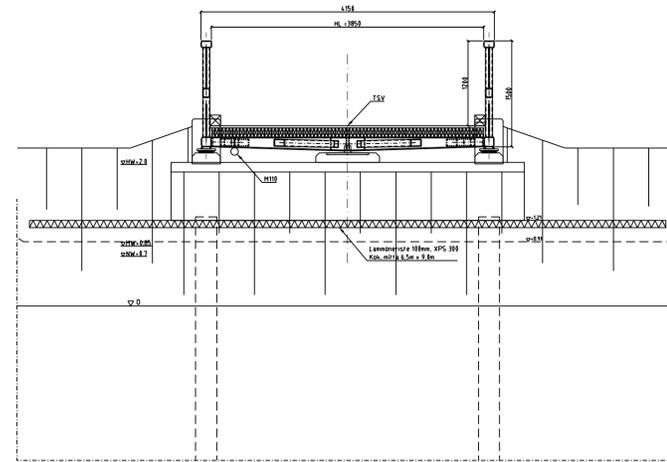


SILTATYYPPI	TERAKSINEN RISTIKKOSILTA
JANNEMITTA	13,00m
HYÖTYLEVEYS	3,85m
UOMAN LEVEYS (MW)	6,2m
SUUNNITTELUKUORMA	KL/6.12.2017

Päämateriaalit ja vaatimukset

- Rakenneteräs:**
- Levyt SFS-EN 10025-2 S355 J2
 - Pyöröteräs ja profiilit SFS-EN 10219 S355 J2
 - Putket SFS+EN 10219 S355 J2H
 - Pintakäsittely ristiksosa LIVI A1
- Betoni:**
- Peruslaatat Ro04, R4, XC2, C30/37-3, P0, $c_{nom}=50/100$ mm
 - Reunapalkit Ro22, R4, XC4, XF2, C30/37-3, P30, $c_{nom}=45$ mm
 - Siirtymalaatta Ro23, R4, XC2, XF2, C30/37-3, P30, $c_{nom}=40$ mm
 - Laakereiden ja liikkeenraajaajattappien alustavalut R4, XC2, C35/45-3, P0, $c_{nom}=40$
 - Paalut RT Betonipaalu® RTB-300-16, C45/55, XC2
- Käytetään vähähiilistä betonia.
- Sillan väri:** Teräsrakenteet ja kaitteet reunapalkkien päällä väri RAL 7021 (musta harmaa)
- Puukansi:** Syrjälankukansi 125 mm, kaarevalla osuudella lankujen päät höylätään kannen tasoon. Mäntyä (SFS-EN 14081-1), painekyllästys, lujuusluokka C30 (SFS-EN 338) Poikkainen kulutuskerros 32mm, painekyllästys
- Laakerit:** Kumilevylaakerit, (KLOORIPREENI CR (26034 / N 9580), 30x150x200 Teräksiset liikkeenrajoittimet päädyissä poikkipalkkien keskellä
- Kaide:** Teräsristikokaiteiden välissä teräksinen pinnakaide
- Kannen kuivatus:** Ei pintavedenpoistoa
- Siirtymalaatta:** Paikallaan valettu R15/DL TIE-1


Kaikkien kuumasinkittyjen teräsosien sinkityksen tulee olla vähintään 8 viikkoa vanhaa ennen betonointia. InfraRYL 4.2020.1.10.3.

Maatukien näkyviin pintoihin antigraffitisuusjous. Maata vasten oleviin sisäpuolen betonipintoihin 2-kert kumbitusively.

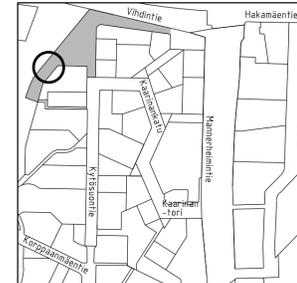

1:10 000

A - A Pitäsuikkaus 1:50

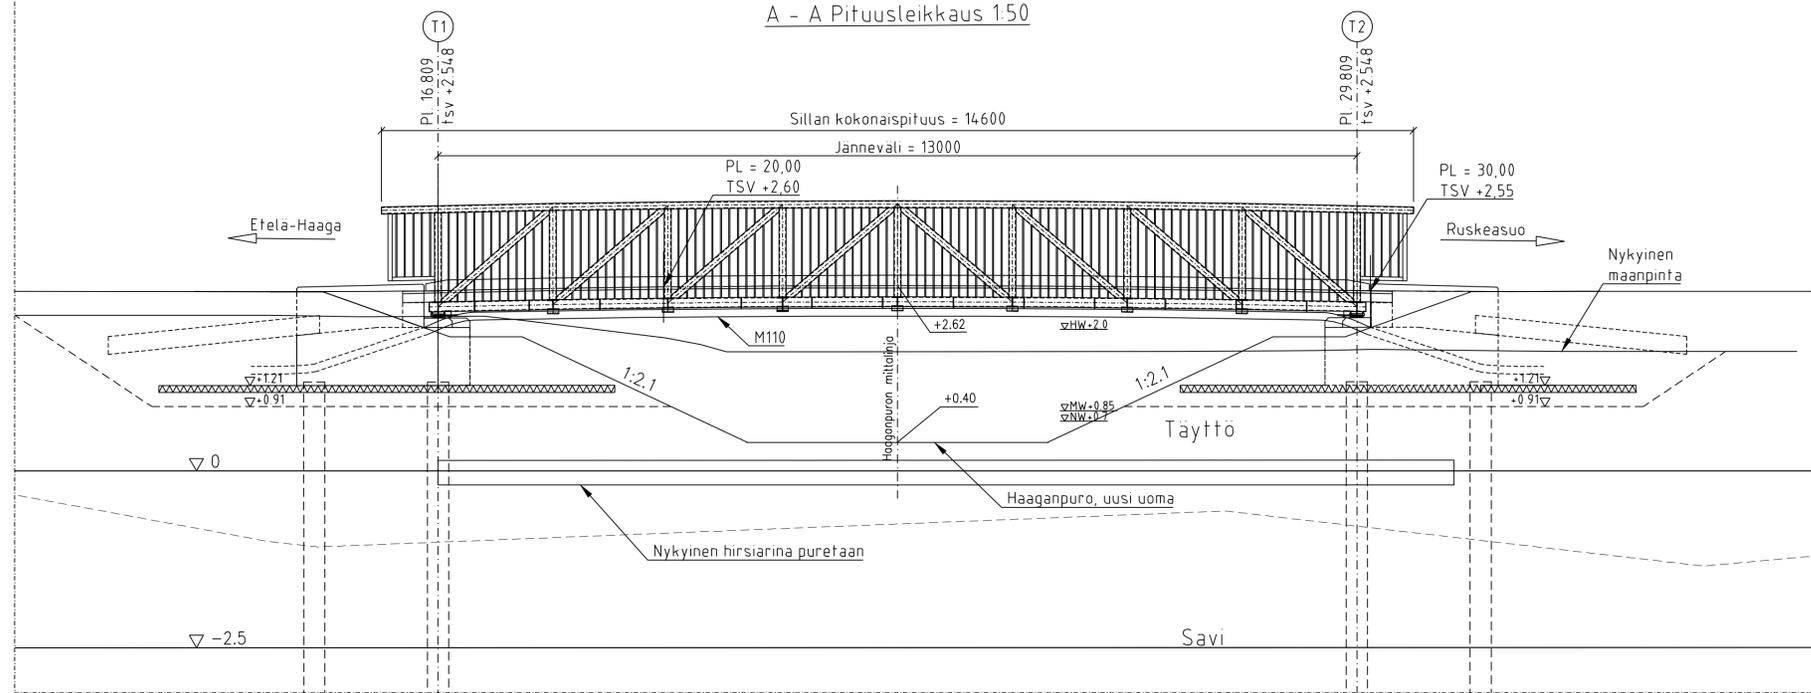

Helsinki Kaupunkiympäristön toimiala		www.hel.fi sähköposti: eturim.sukunim@hel.fi	
KAUP.OSA. OSA-ALUE 16, Ruskeasuo, Pikku Huopalahti, 29, Haaga, Etelä-Haaga			
HAAGANPURONLEHTO Haaganpuronlehdon puistosilta S1			
MK 1:50	LIITTYY KORVAA	NRO VIO6176/420	KHS KYLK
1:100	KORVATTU ASEMAMAAVA LIKKNES.	TASOKOORDINAATTO: ETRS-GK25 KORKEUSJÄRJESTELMÄ: N2000	HYV. 27.10.2023 TARK. 27.10.2023 PROJ. 27.10.2023
12591,9090,9270		12591,9090,9270	HYV. 27.10.2023 TARK. 27.10.2023 LAAT. 27.10.2023
L. Toivanen		J. Myrskyläinen	P. Rantalainen
A. Patama		J. Luokkakallio	R. Piispanen
SITOWISE Sitowise Oy 020 747 6200 www.sitowise.com			