


3.5.2023 12.34.28





3.5.2023 12.35.46

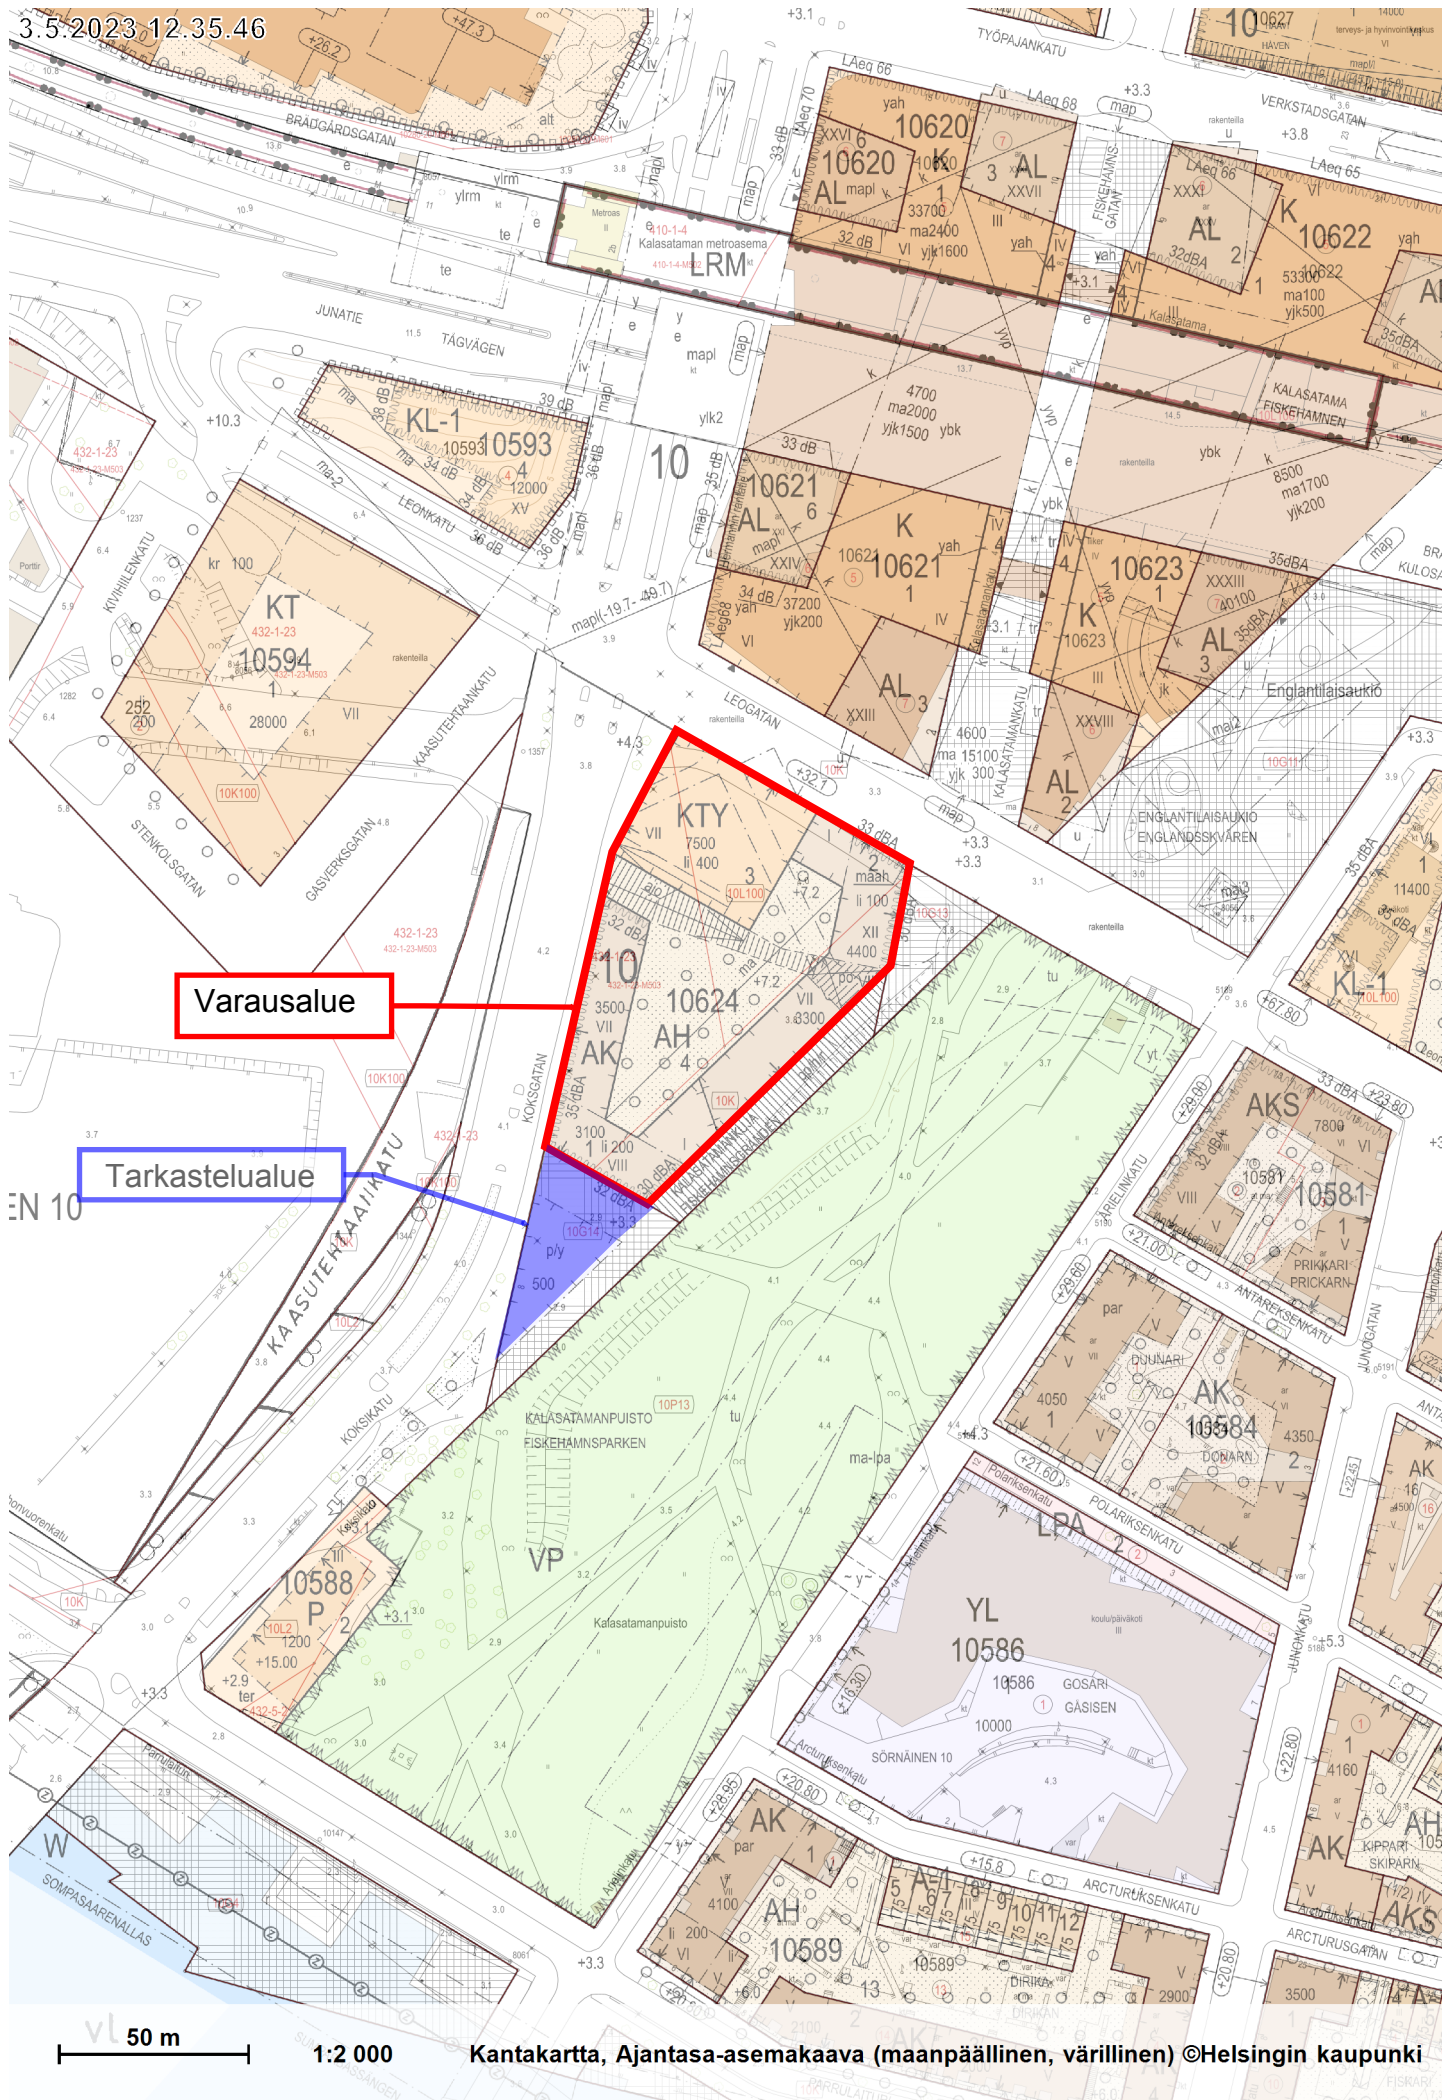

Varausalue

Tarkastelualue

50 m

1:2 000

Kantakartta, Ajantasa-asemakaava (maanpäällinen, väriellinen) ©Helsingin kaupunki