




- MERKINNÄT:**
- Suunnittelualueen raja
 - Säilytettävä lehtipuu
 - Poistettava lehtipuu
 - Istutettava lehtipuu
 - Säilyvä, täydennettävä pensasistutus
 - Istutettava lehtipensas
 - Istutettava köynnös
 - prtn Uusi puurouhetekonurmi, vihreä
 - Säilyvä betonikiveys
 - bk Uusi betonikiveys
 - no Uusi noppakiveys
 - Uusi asfaltti
 - asf Uusi pelikenttäpinnoite, esim. 'PlexiPave' tai vastaava
 - asf+pin Uusi turvatekonurmi
 - th Uusi turvahake
 - hk Uusi leikkihiekka
 - Uusi puurakenne
 - Uusi leikkiväline, turva-alue katkoviivalla
 - pe Uusi penkki / ympyräpenkki
 - pe Uusi pöytä-penkki
 - Ro Uusi roska-astia
 - le Uusi varaus leikkivälinelaatikolle
 - Uusi koripalloteline
 - Uusi pingispöytä
 - Uusi kolmitanka-aita, korkeus 1,2m/2,0m/2,6m/3,0m
 - Uusi ajo-käyntiportti, leveys 3,5m/4,0m
 - Uusi käyntiportti, leveys 1,0m
 - Uusi istutusten suoja-aita, korkeus 0,5m, metallinen
 - info Uusi puistokyltti, kiinnitetään portteihin
 - grk Uusi graniittinen reunakivi, harmaa
 - nk Uusi nupukivireunus, harmaa
 - TM Säilyvä tukimuri, asennetaan uudelleen
 - Uusi puinen istuin, asennus tukimuurin päälle
 - Uusi puistovalaisin / valonheitin, erillisen suunnitelman mukaan
 - Oleva valaisinpylväs
 - Oleva korkeusasema
 - +3.05 Uusi, likimääräinen korkeusasema
 - Uusi tarkastuskaivo / hulevesikaivo
 - Säilyvä tarkastuskaivo / hulevesikaivo
 - 1... Leikkaus

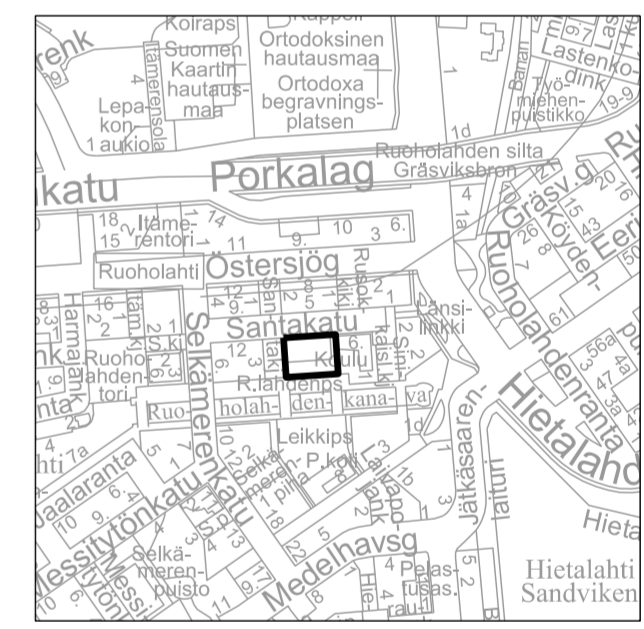


**LÄNSISATAMA 20
VP**

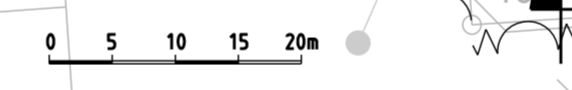

LEIKKAUS A-A', 1 : 200

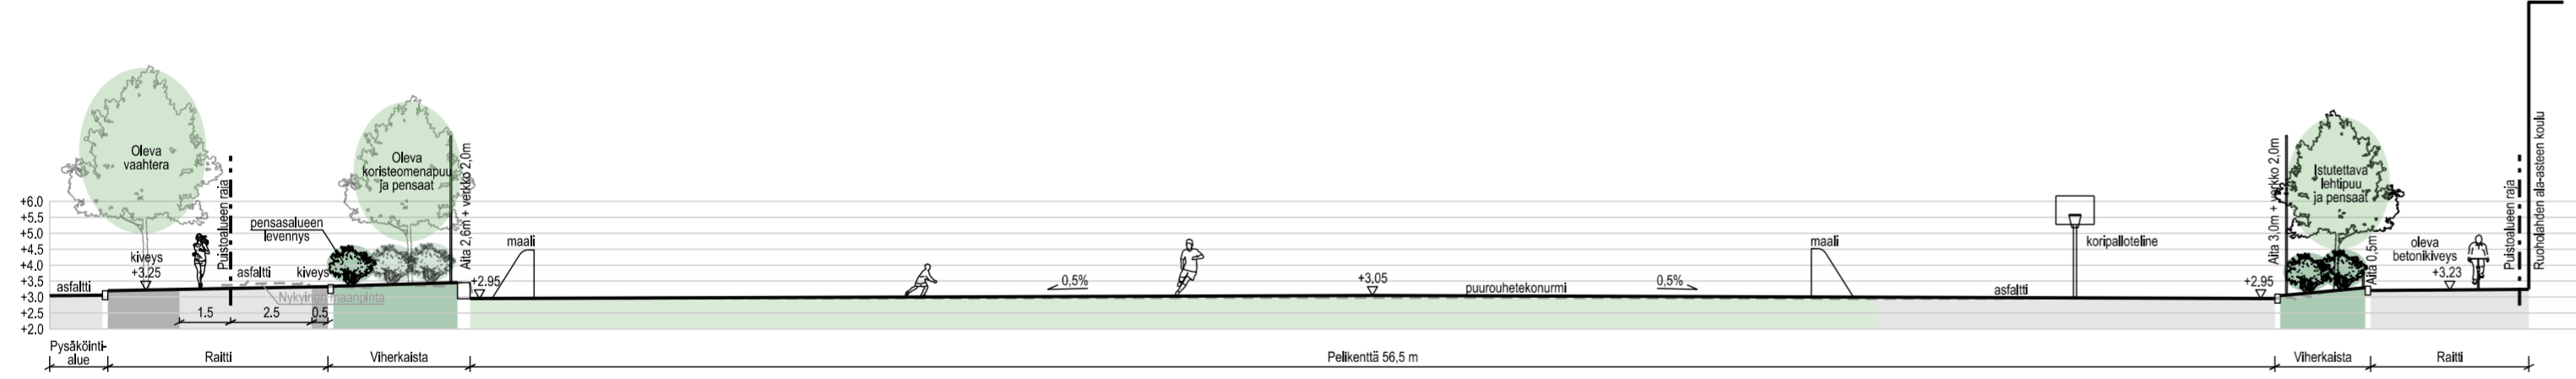

LEIKKAUS B-B', 1 : 200

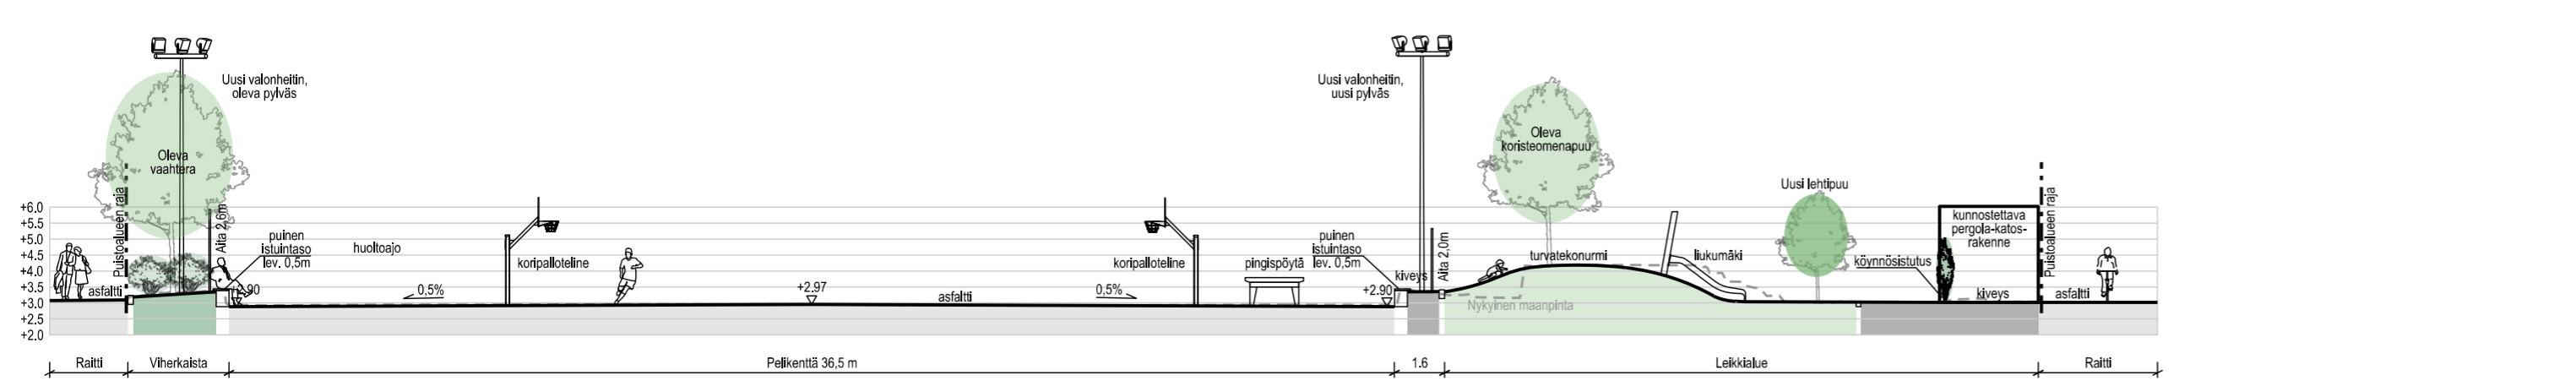

Helsinki Kaupunkiympäristön toimiala		www.hel.fi sähköposti: etunimi.sukunimi@hel.fi	
KAUP.O.SA, OSA-ALUE 20. Länsisatama			
RUOHOHLAHDENPUISTON LEIKKIPAikka JA PELIKENTTÄ Santakuja 4			
Puistosuunnitelma			
MK	LIITTYY	NRO	KHS
1:300,	KORVAA	VIO 6168/1	KYLK
1:200	KORVATTU	TASOKOORDINAATISTO: ETRS-GK25	HYV. 10.12.2021
	ASEMAKAAVA 9590	KORKEUSJÄRJESTELMÄ: N2000	TARK. 08.12.2021
	LIIKENNES.		PROJ. 08.12.2021
maisema-arkkitehtitoimisto NÄKYMÄ Oy		HYV. 01.10.2021	Y. Ala-Heikkilä
Mechelininkatu 34 B, 00260 Helsinki, p. 09-622 717 27		TARK. 01.10.2021	Y. Ala-Heikkilä
		LAAT. 01.10.2021	M. Luostarinen