




- PIIRUSTUSMERKINNÄT**
- Suunnittelualan raja
 - KASVILLISUUS
 - Säilytettävä metsä
 - Säilytettävä havu- / lehtipu
 - Säilytettävä lehtipensasistutus
 - Poistettava yksittäinen lehtipensas / lehtipensasalue
 - Istutettava lehti-/havupu
 - Istutettava yksittäispensas
 - Istutettava matala lehtipensas
 - Istutettava matala havupensas
 - Istutettava perenna
 - Nurmi A2
 - Niitty
 - PINTAMATERIAALIT
 - Säilytettävät maakivet / kenttäkiveys
 - ASF: Asfaltti, harmaa (pelikenttä), kuvioviiva, valkoinen
 - Asfaltti, sininen/vaaleansininen / kuvioviiva, valkoinen
 - BK: Betonikiveys, harmaa/kehtainen
 - KT: Nykyinen/uusi kivituha, harmaa
 - HTN: Hiekkatekonurmi, ruskea
 - HTN: Hiekkatekonurmi, vihreä/valkoinen
 - TH: Turvahake
 - Leikkihiekka
 - PIIRUSTUSMERKINNÄT (continued)
 - Puuramppi ja taso + kaide
 - Puureunuus/istuintaso
 - Pöytä ja penkit / Penkki
 - Roska-astia / Syväkeräysäiliö
 - Kunnostettava tukimuuri
 - Istutusallas
 - Pyöräteline, paikkojen lkm
 - Leikkivälineitä, symbolit suuntaa antavia
 - Keinut
 - Koripalloteline
 - Jalkapallomaalit / säilymaalit
 - Poistettava/Uusi valaisin - valonheittimistö (LEI, h=8,5m - käytävän valaisin, h=5m)
 - Metallilanka-alta, harmaa / huolto- ja käyntiportti: leveys 4m, h=1,2m, harmaa
 - Portaat ja käsijohde, betoni ja teräs
 - HULEVEDET JA MAASTONMUOTOILU
 - Säilytettävä avokallio / iso kivi
 - Hulevesikaivo/-ritiläkansi vanha / uusi
 - Linjakatuvesikouru
 - Reunatuki, luonnonkivi
 - Puu- / betonikivireunuus, upotettu
 - Nykyinen / uusi korkeuskäyrä
 - Likimääräinen korkeusarvio
 - Loiva kumpare, korkeus vaihtelee

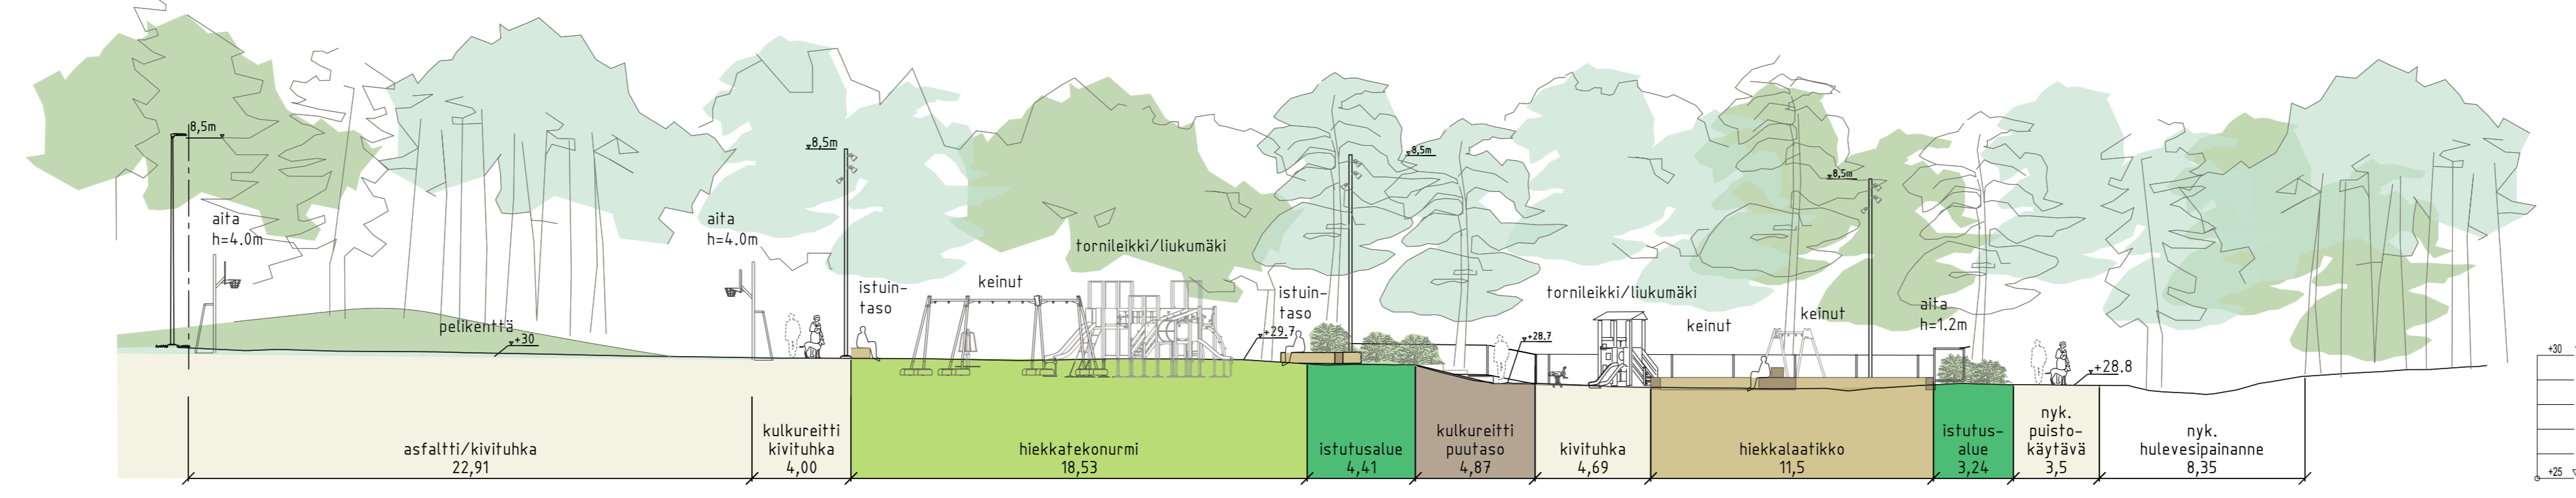

LEIKKAUS A-A', 1:200



ASEMPIIRUSTUS 1:200

Helsinki Kaupunkiympäristön toimiala		www.hel.fi	
KAUP. OSA, OSA-ALUE 38. Malmi, Pihlajamäki		sähköposti: etunimi.sukunimi@hel.fi	
MAASÄLVÄNPUISTO Leikkipuisto Maasälkä			
Puistosuunnitelma			
NRO	VIO 6118/1	KHS	
1:200	KORVAA	KYLK	
1:1000	TASOKOORDINAATIT: ETRS-GK25	HYV.	16.2.2021 L. Yli-Jama
ASEMAKAAVA	11520	TARK.	16.2.2021 P. Rantalainen
LIKENNES.	N2000	PROJ.	16.2.2021 P. Rantalainen
		HYV.	26.1.2021 K. Mäntöja
		TARK.	26.1.2021 H. Kivirinta
		LAAT.	26.1.2021 E. Sihvola H. Kivirinta