


15.2.2019 16:44:33

33176

Lassilan puiston viljelypalsta-alue

29. kaupunginosa

kokonaispinta-ala 21 590 m²

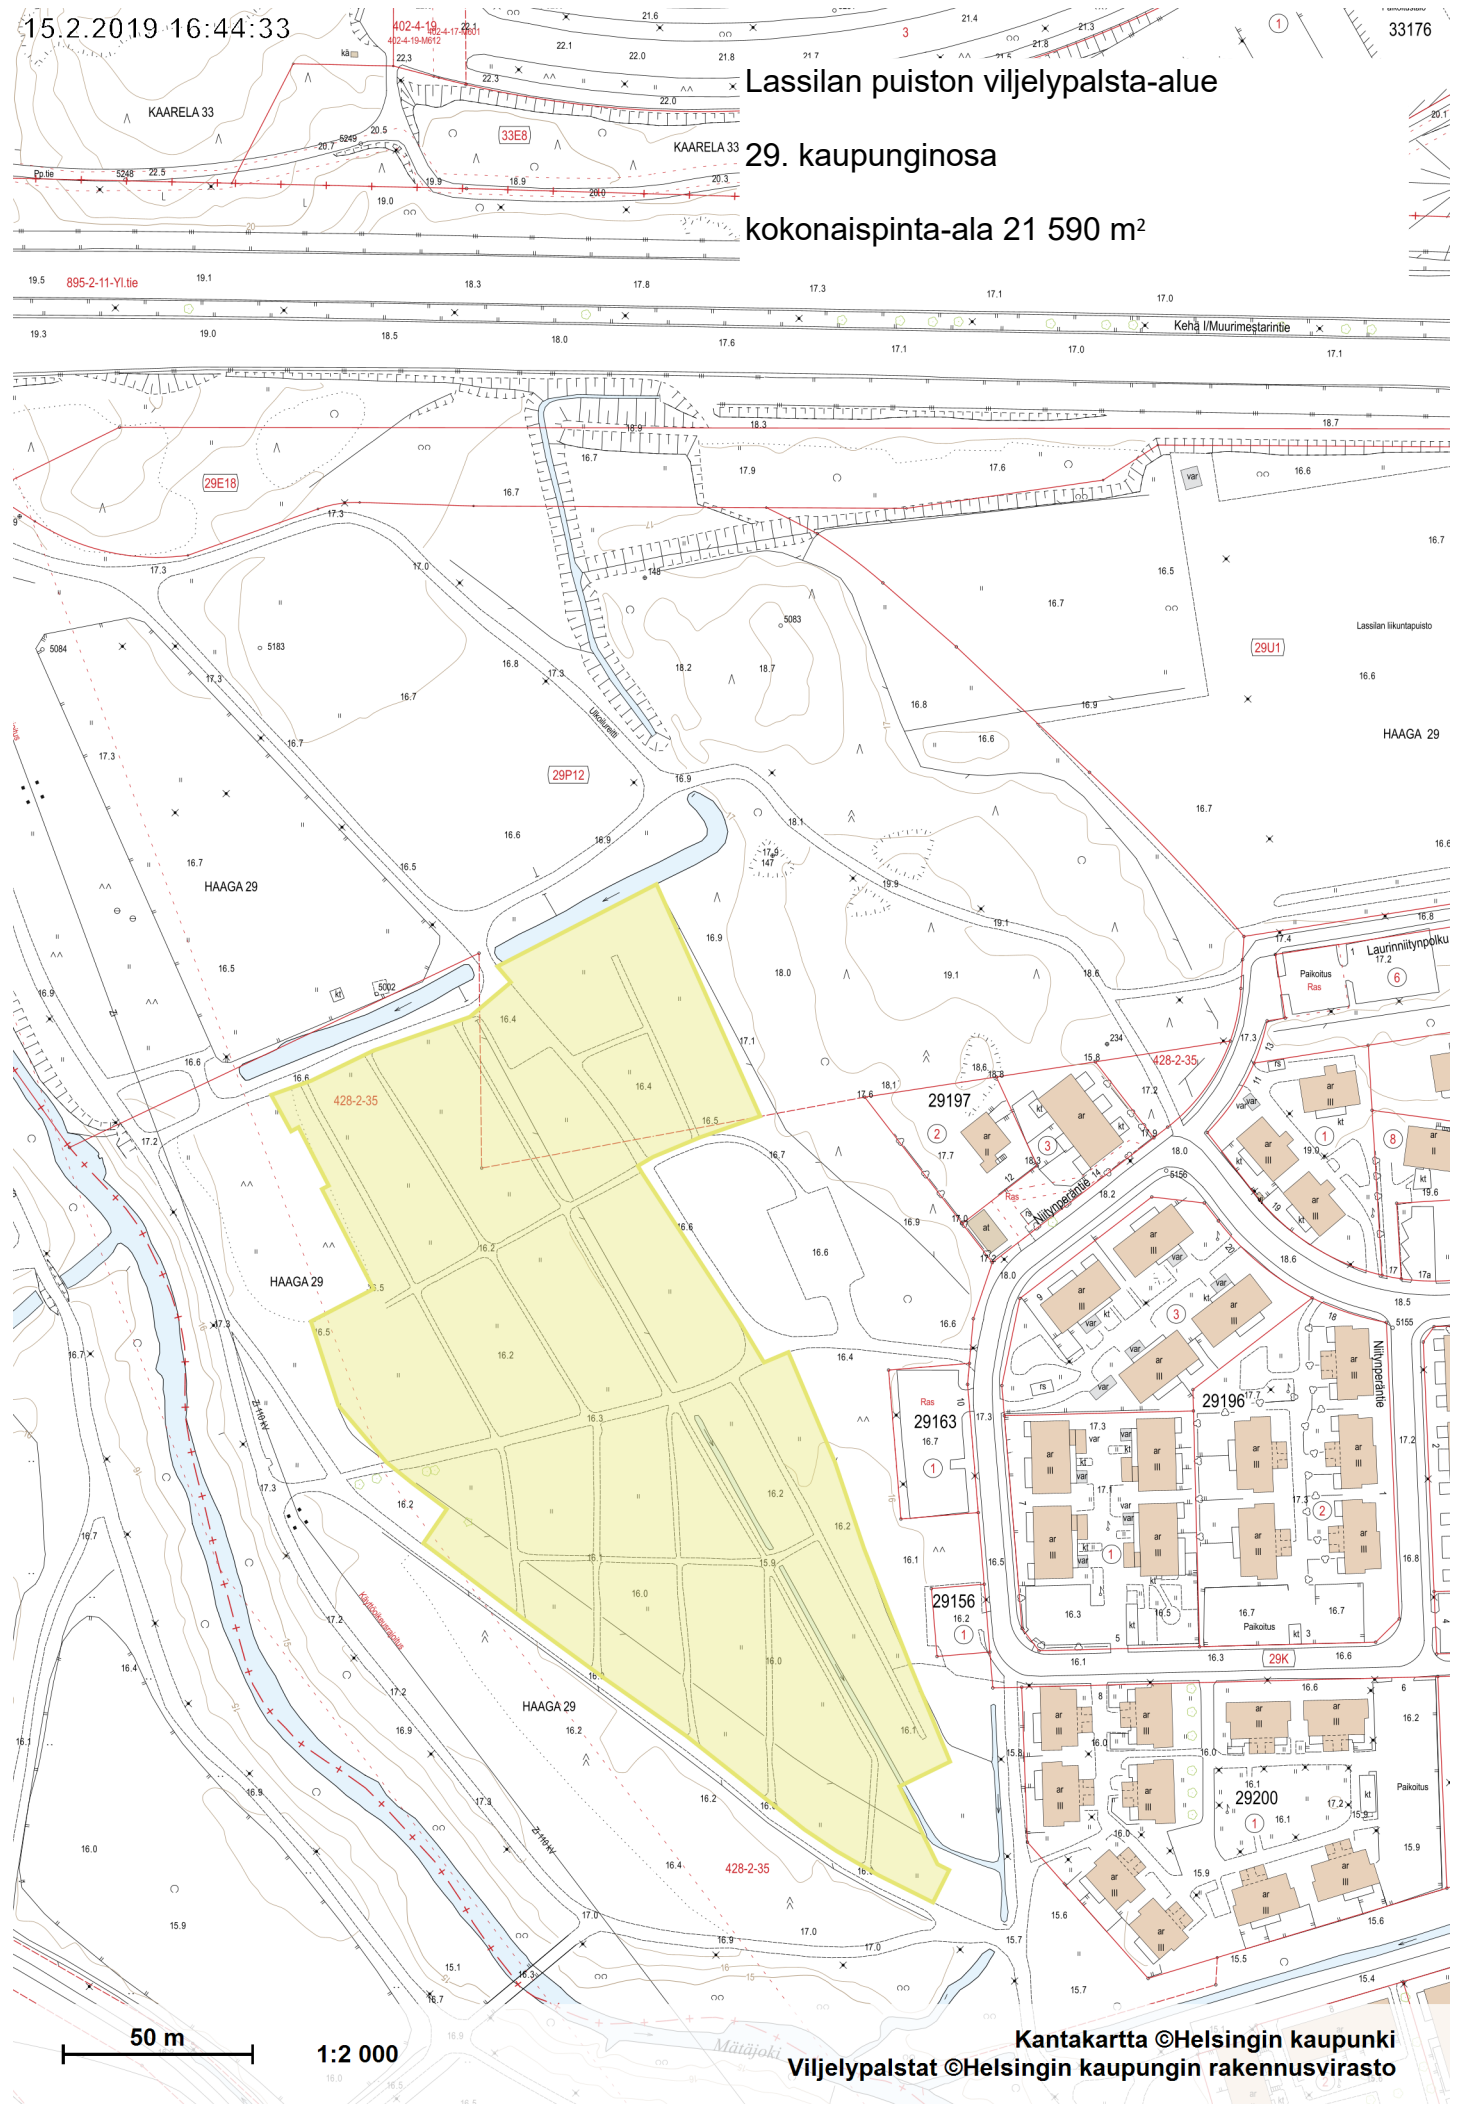

50 m

1:2 000