




Julkisivuote kadun puolelta
1:50

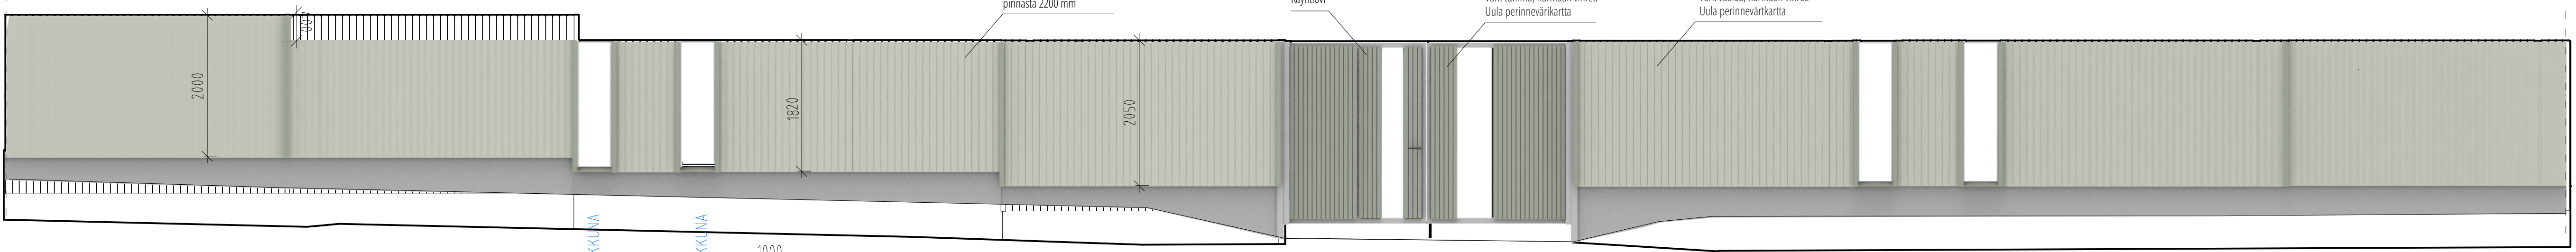

Julkisivuote siirtolapuutarhan puolelta
1:50

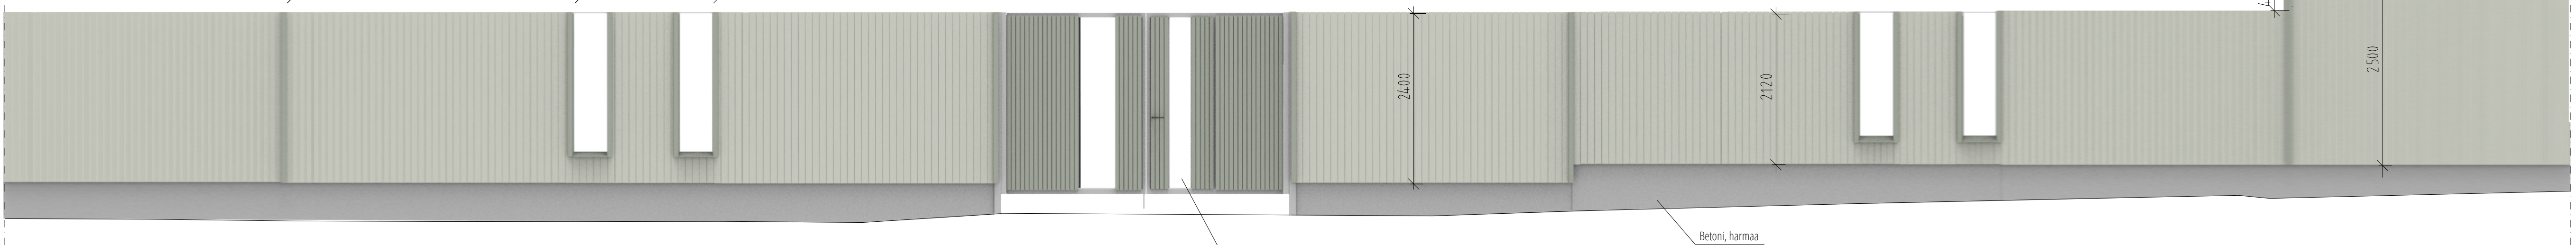


Periaate poikkileikkaukset
1:50

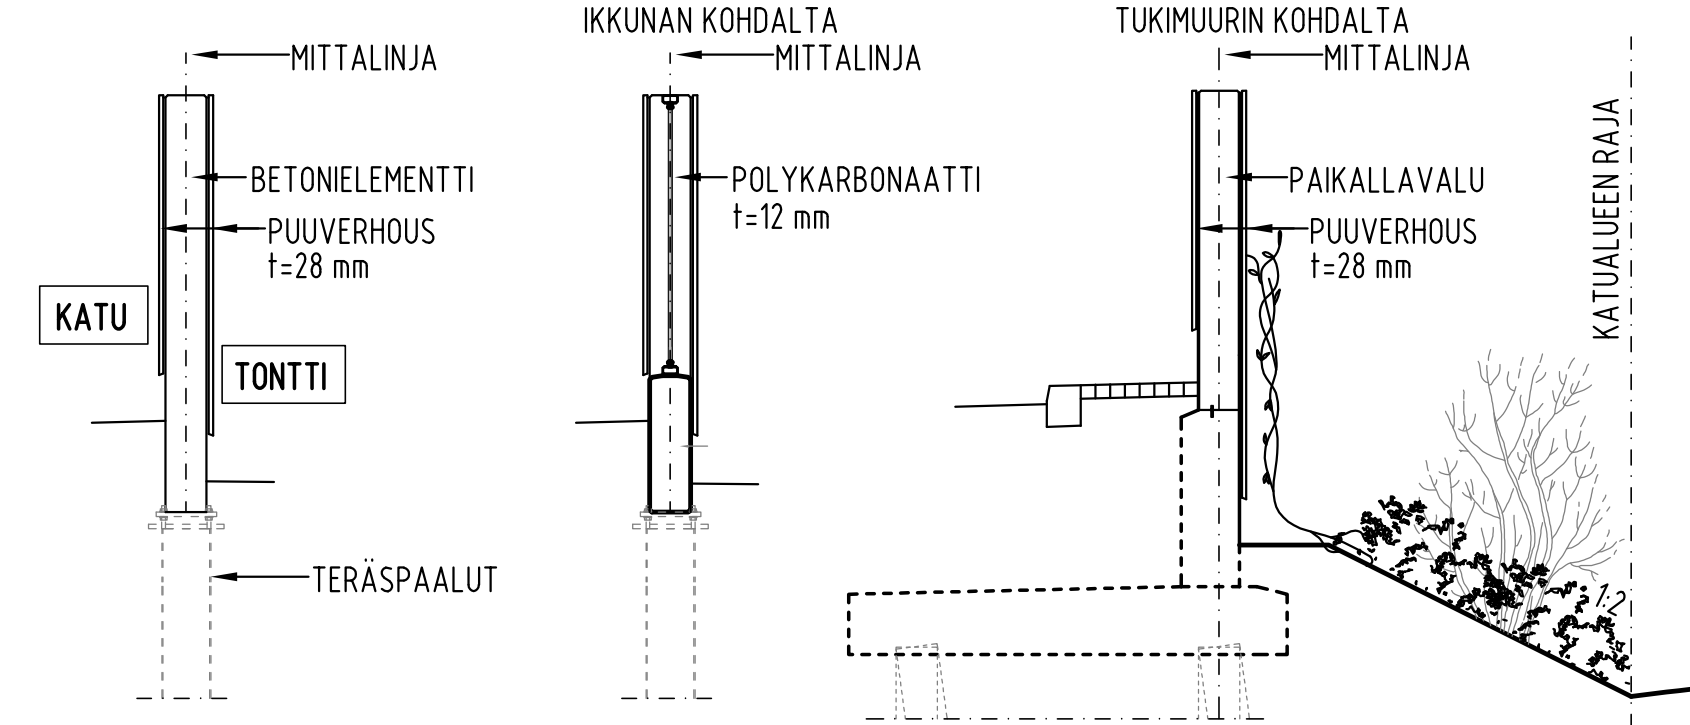

Meluesteen kokonaispituus on 176 m. Eteläosassa 120 m matkalla meluesteen korkeus on > 2,2 m kadun keskilinjasta ja pohjoisosassa 56 m matkalla > 1,8 m kadun keskilinjasta. Seinän korkeus kadunpuoleisesta maanpinnasta vaihtelee n. välillä 1,6 m-2,5 m. Siirtolapuutarhan puolella seinän näkyvä korkeus vaihtelee n. välillä 2,0-3,0 m. Seinän keskialueelle on käyntiportilla varustettu ajo-ovi. Seinässä on kymmenen 500 mm leveää ikkuna-aukkoa, jotka sijoittuvat pareittain siten, että niiden väliin jää n. 800 mm leveä umpiosa.

Seinärakenne on betonia sekä paikallavalettuna että elementteinä. Seinä verhotaan molemmin puolin ponttilaudoituksella. Ikkunoiden materiaali on kovapinnoitettu polykarbonaatti ja niiden välinen umpiosa on puuta. Meluuste perustetaan n. 120 m matkalla yksipaalupeustuksella kovaan pohjaan. Loppuosalla n. 56 m matkalla seinä sijoittuu paalutetun betonitukimuurin päälle.

Meluseinän eteen kadun puolelle istutetaan köynnöksiä. Meluseinän taakse tulee köynnöksiä ja kerroksellista pensasistutusta.

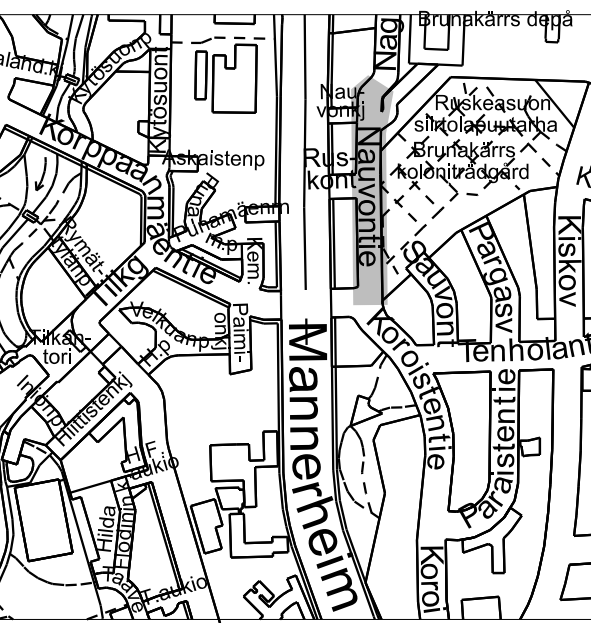

1:10 000

Helsinki Kaupunkiympäristön toimiala

www.hel.fi
sähköposti: etunimi.sukunimi@hel.fi

16. Ruskeasuo, Vanha Ruskeasuo

NAUVONTIE
välillä Koroistentie-Nauvonkuja
Meluesteen julkisivut
Leikkaukset

MK	LIITTYY	31436	NRO	31386/2	KHS		
1:50	KORVAA				KYLK		
	KORVATTU		TASOKOORDINAATISTO:	ETRS-GK25	HYV.	5.2.2021	R. Putkonen
	ASEMAKAAVA	9090,10979,11865	KORKEUSJÄRJESTELMÄ:	N2000	TARK.	5.2.2021	I. Rantanen
	LIKENNES.				PROJ.	5.2.2021	K. Hämäläinen
					HYV.	5.2.2021	J. Väätäinen
					TARK.	5.2.2021	M. Toivari-Holm
					LAAT.	5.2.2021	S. Mäkinen, A. Virtanen

SITOWISE

Linnoitustie 6D
02600 Espoo
020 747 6000
www.sitowise.com